


Regelquerschnitt

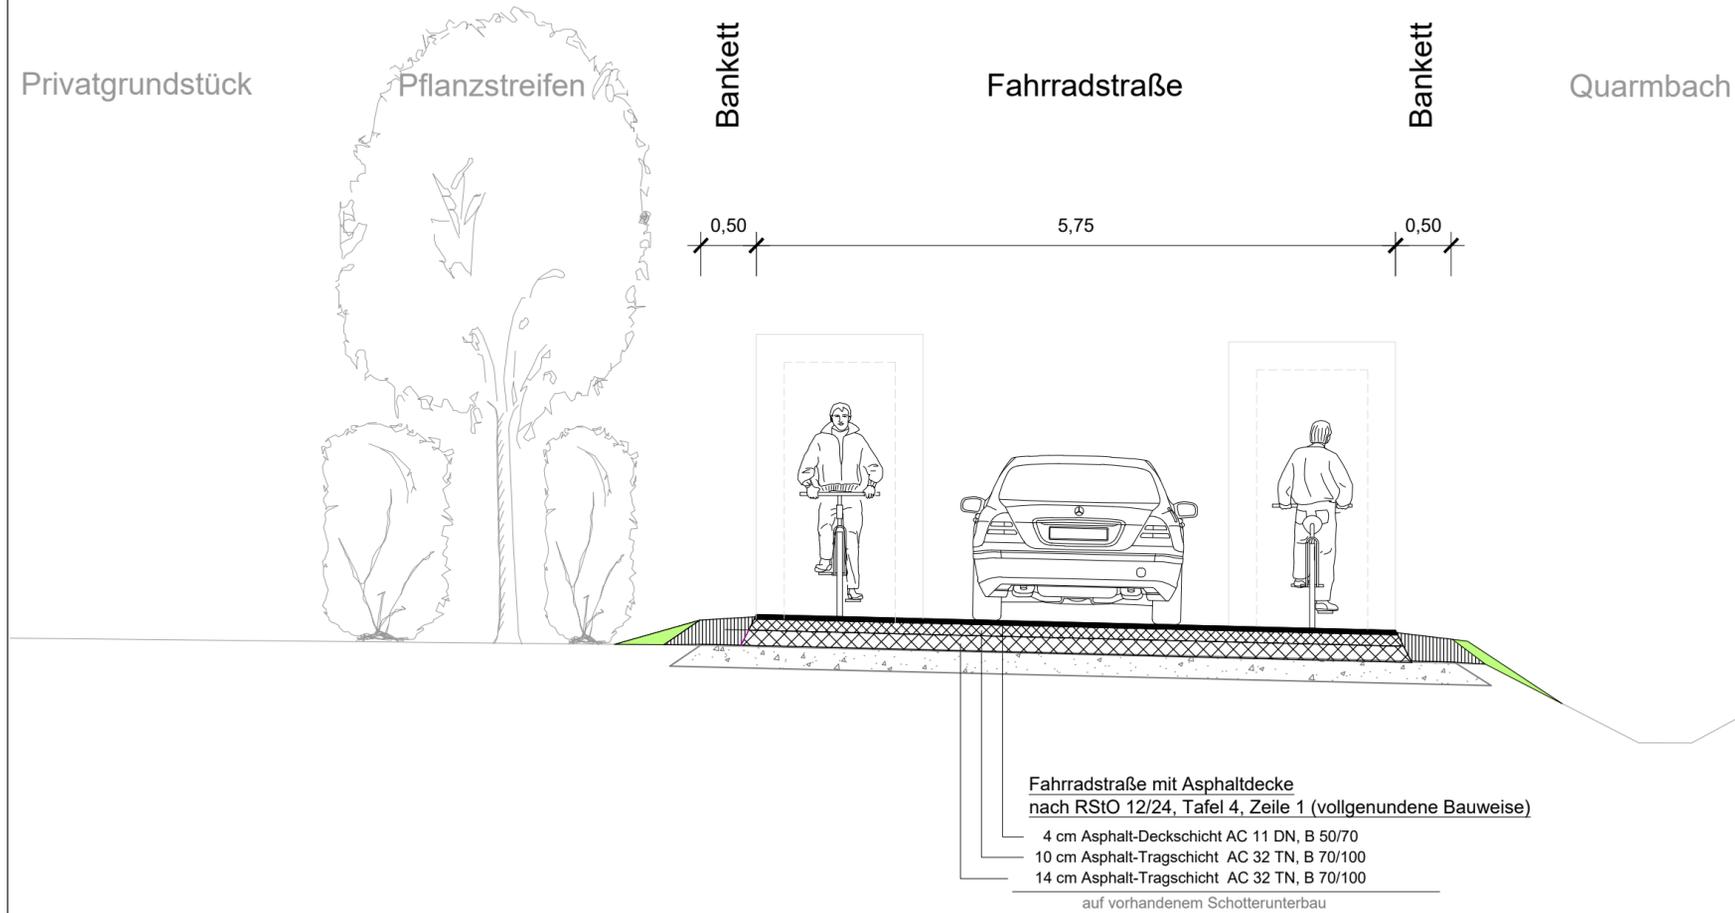

Art der Änderung	Datum	Name	Nr.

Ingenieurbüro für Bauwesen Dipl.-Ing. Lars Deuter Mettestraße 19, 06484 Quedlinburg Tel.: 03946/77949-0 Fax.: 03946/77949-24 E-Mail: buero@ibdeuter-quedlinburg.de		Datum	Zeichen
	bearbeitet	03.04.2025	Doege
	gezeichnet	03.04.2025	Doege
	geprüft:		

AUSFÜHRUNGSPLANUNG

 Welterbestadt Quedlinburg - Der Oberbürgermeister - Markt 1, 06484 Quedlinburg	Unterlage : 5		
	Blatt Nr. : Reg. Nr. :		
Ausbau des Radweges "Neinstedter Feldweg" zwischen der Welterbestadt Quedlinburg und der Stadt Thale, OT Neinstedt	Datum	Name	
	gemessen	Oktober 2023	IB Deuter
	gezeichnet		
	n-geprüft		
Regelquerschnitt			
Maßstab: 1 : 50			
aufgestellt:			