



Regenrückhaltung Bahnhofstr.

BAUSEITIG KABELLEITUNG
DN MIT ZUGDRAHT VOM
SCHACHT ZUM SCHALTSCHRANK
VERLEGEN.

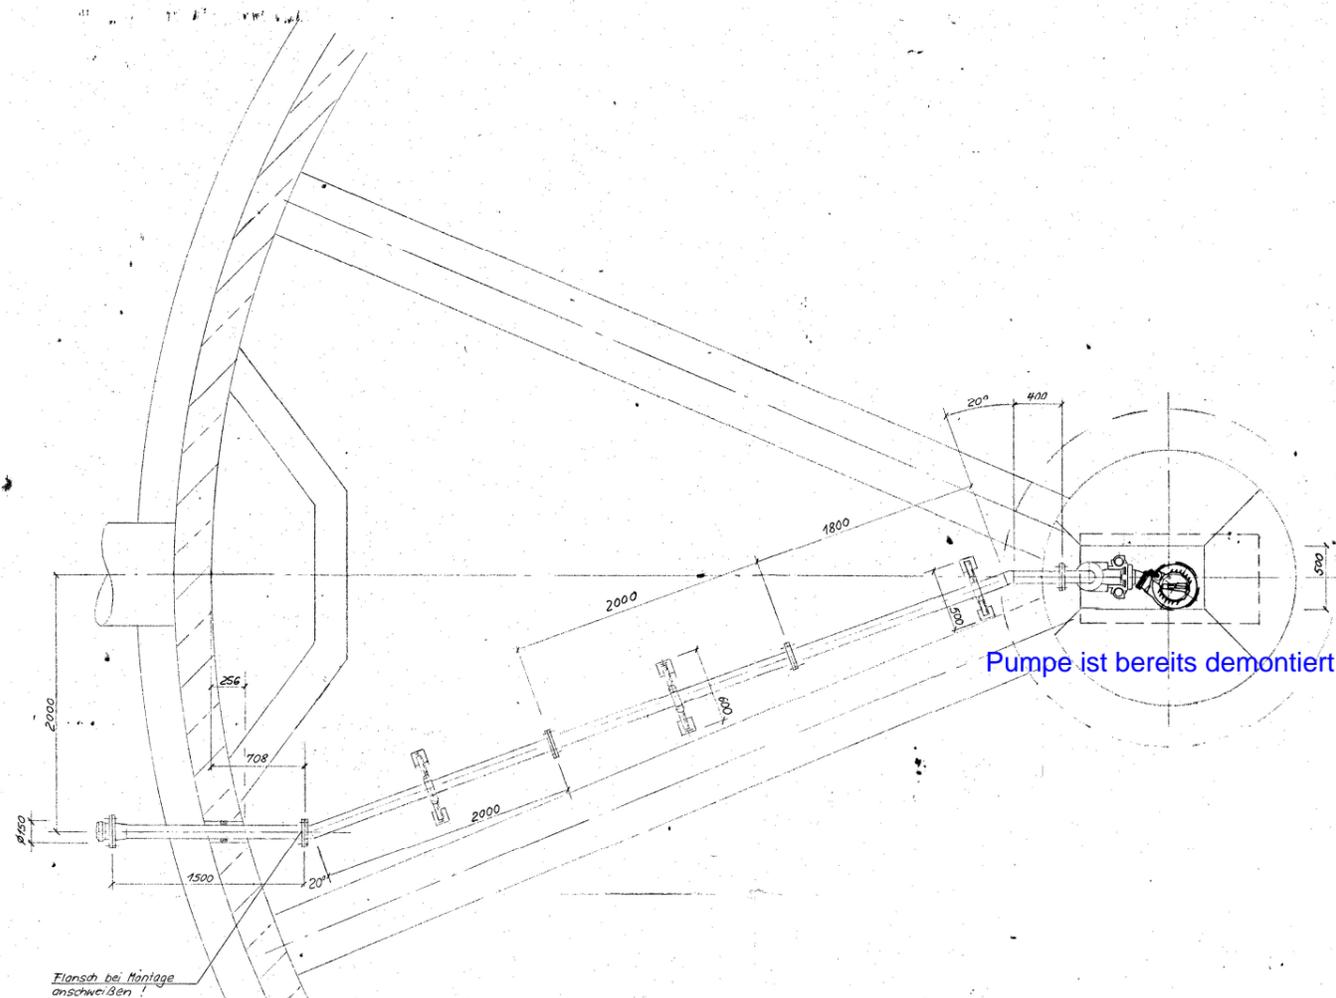

- 2 Noggerath-HDL-Kugelschlagventil DN 100
- 4 Formstück DN 100
- 5 FF-Stück DN 100
- 6 Formstück DN 100
- 7 Formstück als Hal DN 100/125
- 8 EKS-Stück DN 125
- 9 Rohrstütze
- 10 Rohrstütze
- 11 Kette
- 13 Ringraumdichtung (Link-Seal)
- 15 Noggerath-Spezialkupplung V DN 100
- 16 Führungsrohre 2"
- 17 Mittlere Halterung
- 18 FF-Stück DN 100
- 19 FF-Stück DN 100
- 20 Ausgleichstück

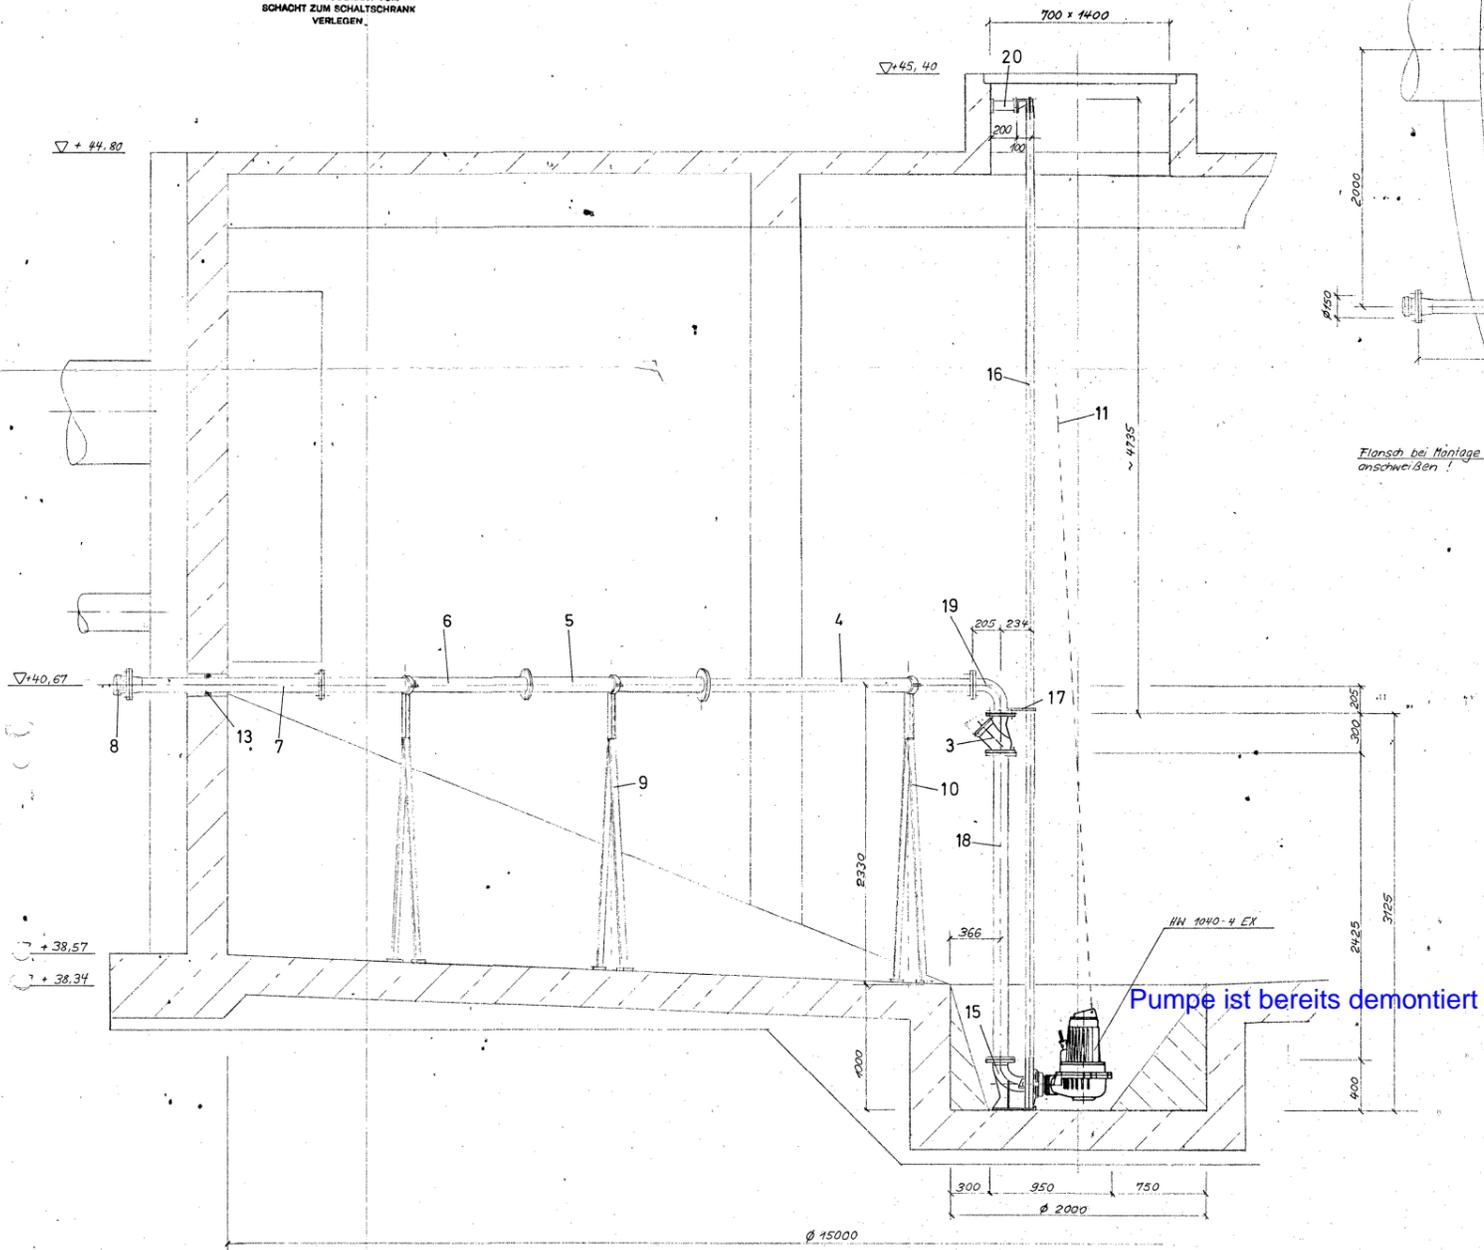

Schweißnorm nach
- DIN 8551 T 1
- DIN 8563 T 3 CS, CK
- DIN 8570-AE, Bl. 1 u. 3

Schweißnaht 3
Kanten entgraten

Für diese Zeichnung behalten wir uns das Urheberrecht gemäß DIN 34 Absatz 2.1 vor.
Bei Nichtbestellung ist die Zeichnung zurückzugeben.

Index	Änderung		Datum	Name	Maß- und Konstruktionsänderungen vorbehalten	
Zeichnungsmaße in mm		Gez.: 30.5.92	Name		Zulässige Abweichungen für Maße ohne Toleranzangabe nach:	
Artikelnummer:		Projekt-Nr.: 960353		Maßstab im Original:		
CAD-Datei-Nr.:		Benennung: GEMEINDE BOMLITZ PW BAHNHOFSTR.		1:25		
NOGGERATH		Zeichnungs-Nr.: 161-1238		Blatt: _____		
Feldstraße 2 · 31708 Ahnsen · Telefon (0 57 22) 8 82-0		Ersatz für:		Index: _____		