Fundamentdetails

M 1:20

Ansicht von oben

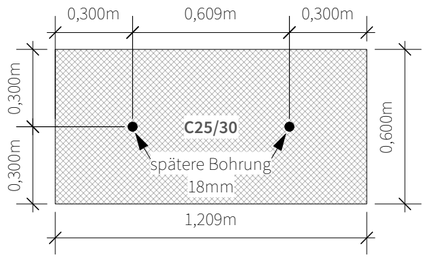

Ansicht von vorn

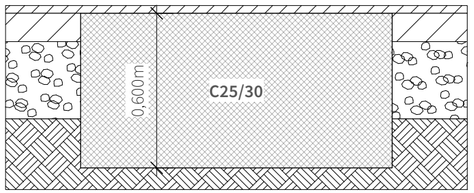

3cm neuer Asphaltbeton 0/5
ca. 11cm Asphalttragschicht

ca. 30cm STS

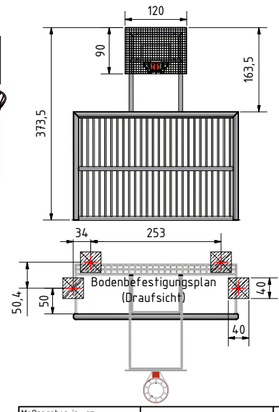

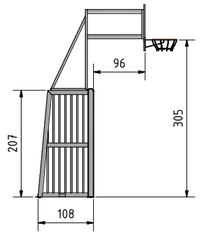

Befestigung:
1. Verankerung mit Schrauben und entsprechenden Dübeln

Maßangaben in: cm	Kundenzeichnung	Bolztor 3x2m mit Basketballaufsatz mit 1m Ausladung
Dok.-Nr.: M-00100	Einbauanleitung / Installation guide	
SPORTCO	Revision: 02	Art.-Nr.: / Zeichnungs-Nr.: / Blatt: 1/1 A4

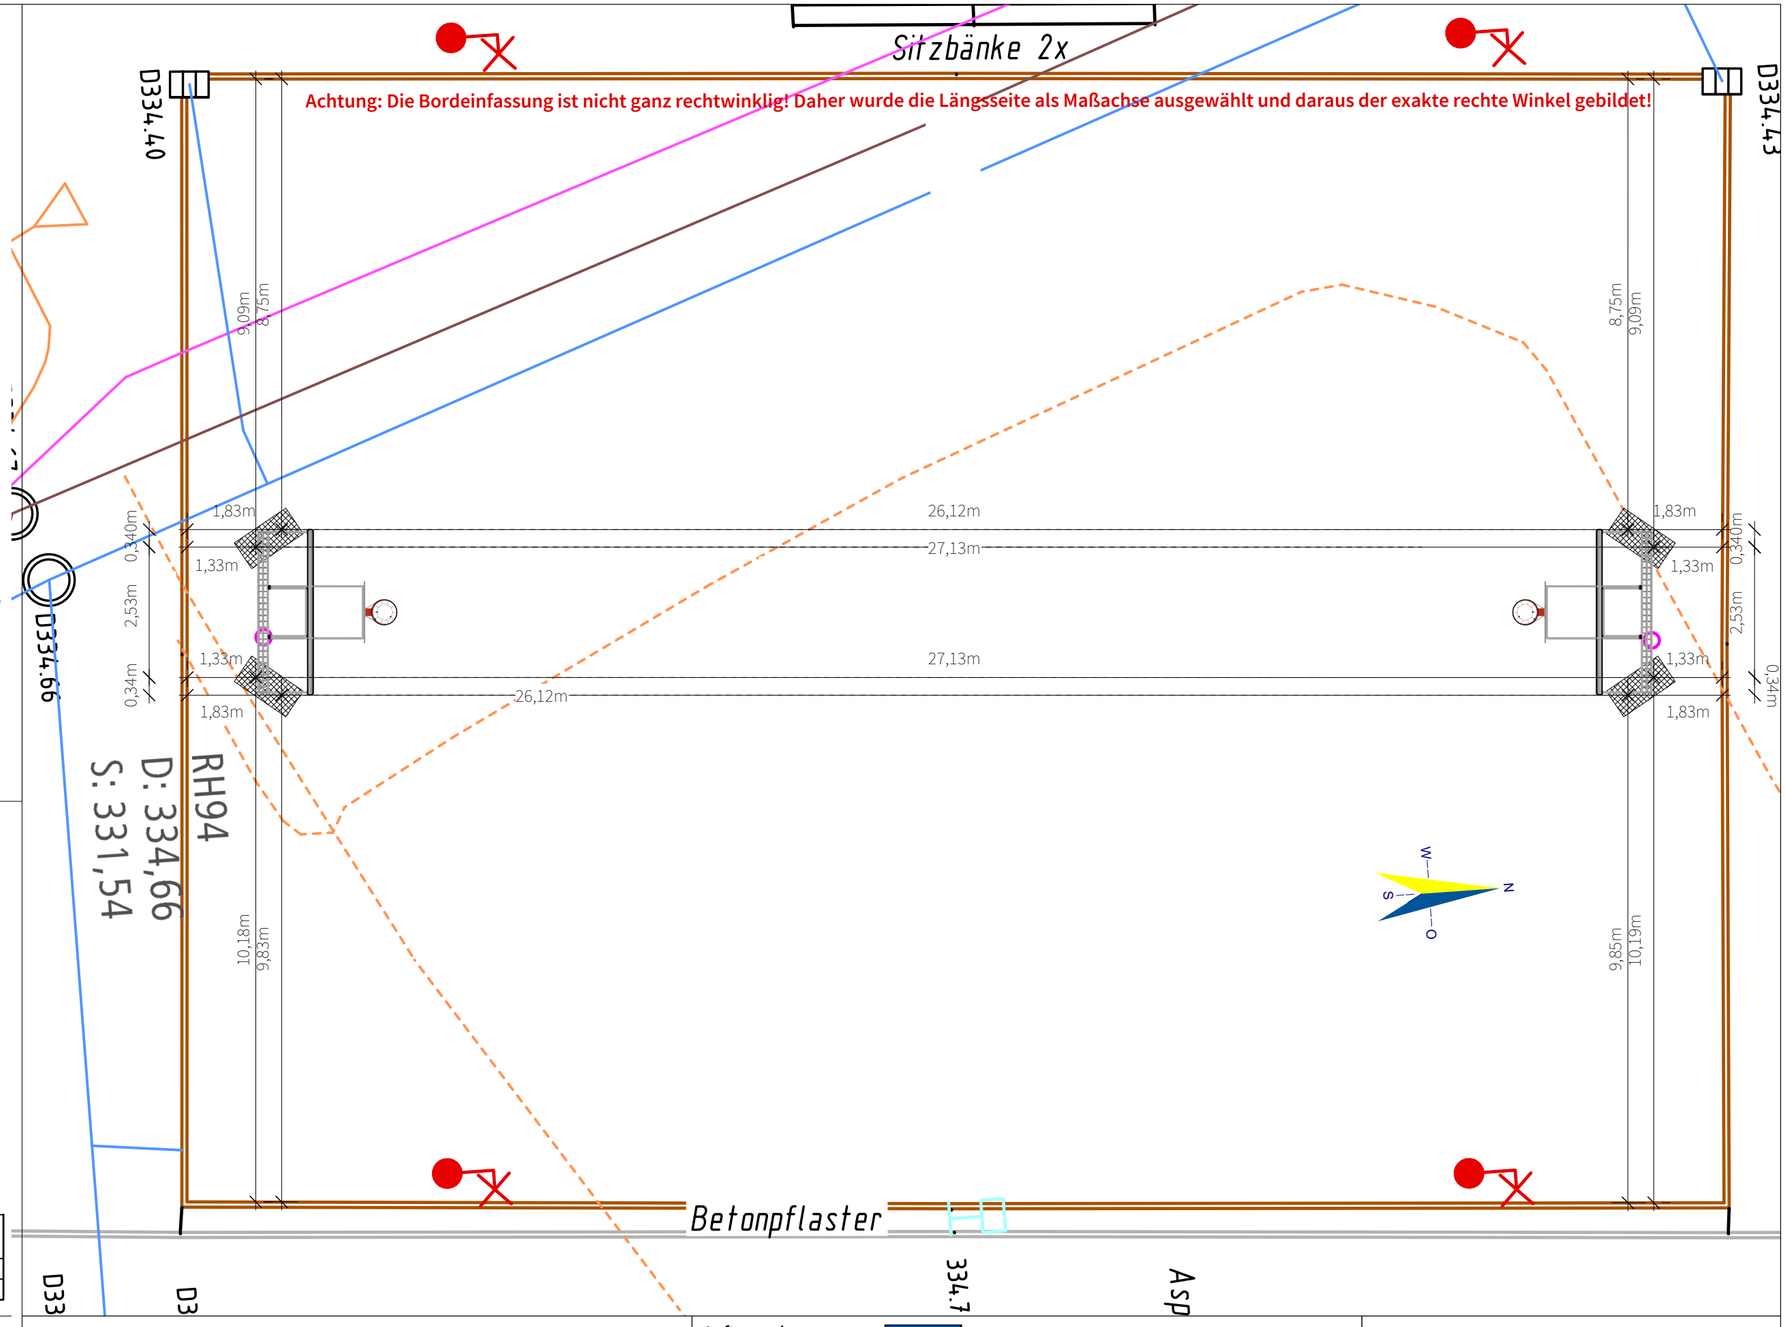

Maßstab 1:100:

0 2 5 10m

Quellenangabe:

Vermessung: Vermessungsbüro Teßmer vom 02.05.2024

Landkreis: Sächsische Schweiz-Osterzgebirge
Gemeinde: Neustadt in Sachsen
Gemarkung: Neustadt
Flurstücke: 1019/17
Adresse: Maxim - Gorki - Straße 11

Lagebezug: amtliches sächsisches Lagesystem ETRS89_UTM33_EPSG 25833
Höhenbezug: DHHN 92
Datum: 08.07.2025
Maßstab: 1 : 100 / 1:20

Auftraggeber:

Stadt Neustadt in Sachsen
Amt für Stadtentwicklung und Bauwesen
Markt 1
01844 Neustadt in Sachsen

Auftragnehmer:

Urban - Landschaft - Design
Am Markt 3
01809 Dohna
Tel.(03529) 597 278

Aufwertung Bolzplatz

am Mehrgenerationenhaus

Plan 3
Fundamentplan Bolzplatz