


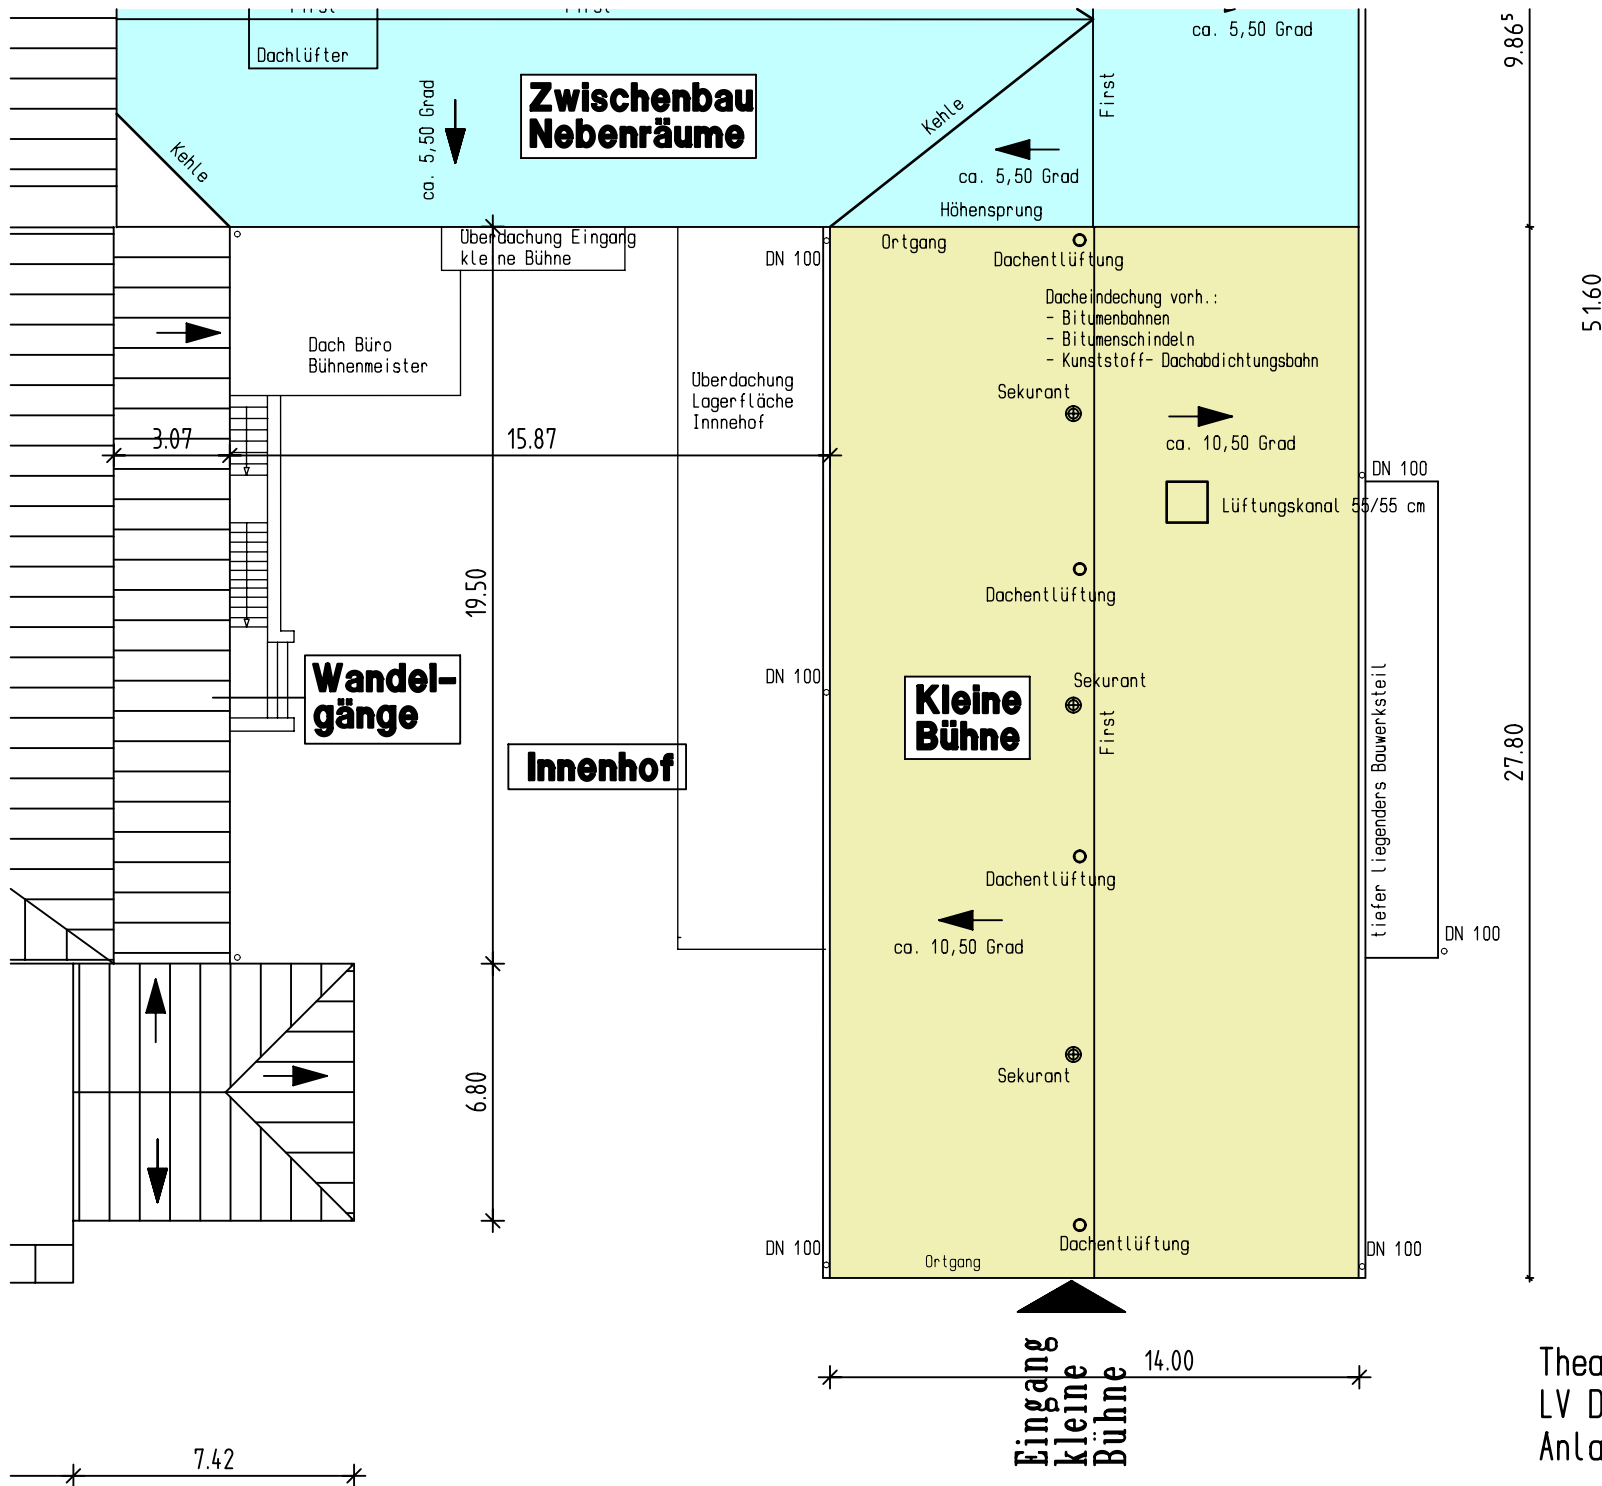

Theater Plauen
LV Dachdeckungsarbeiten
Anlage 01 Bestand