


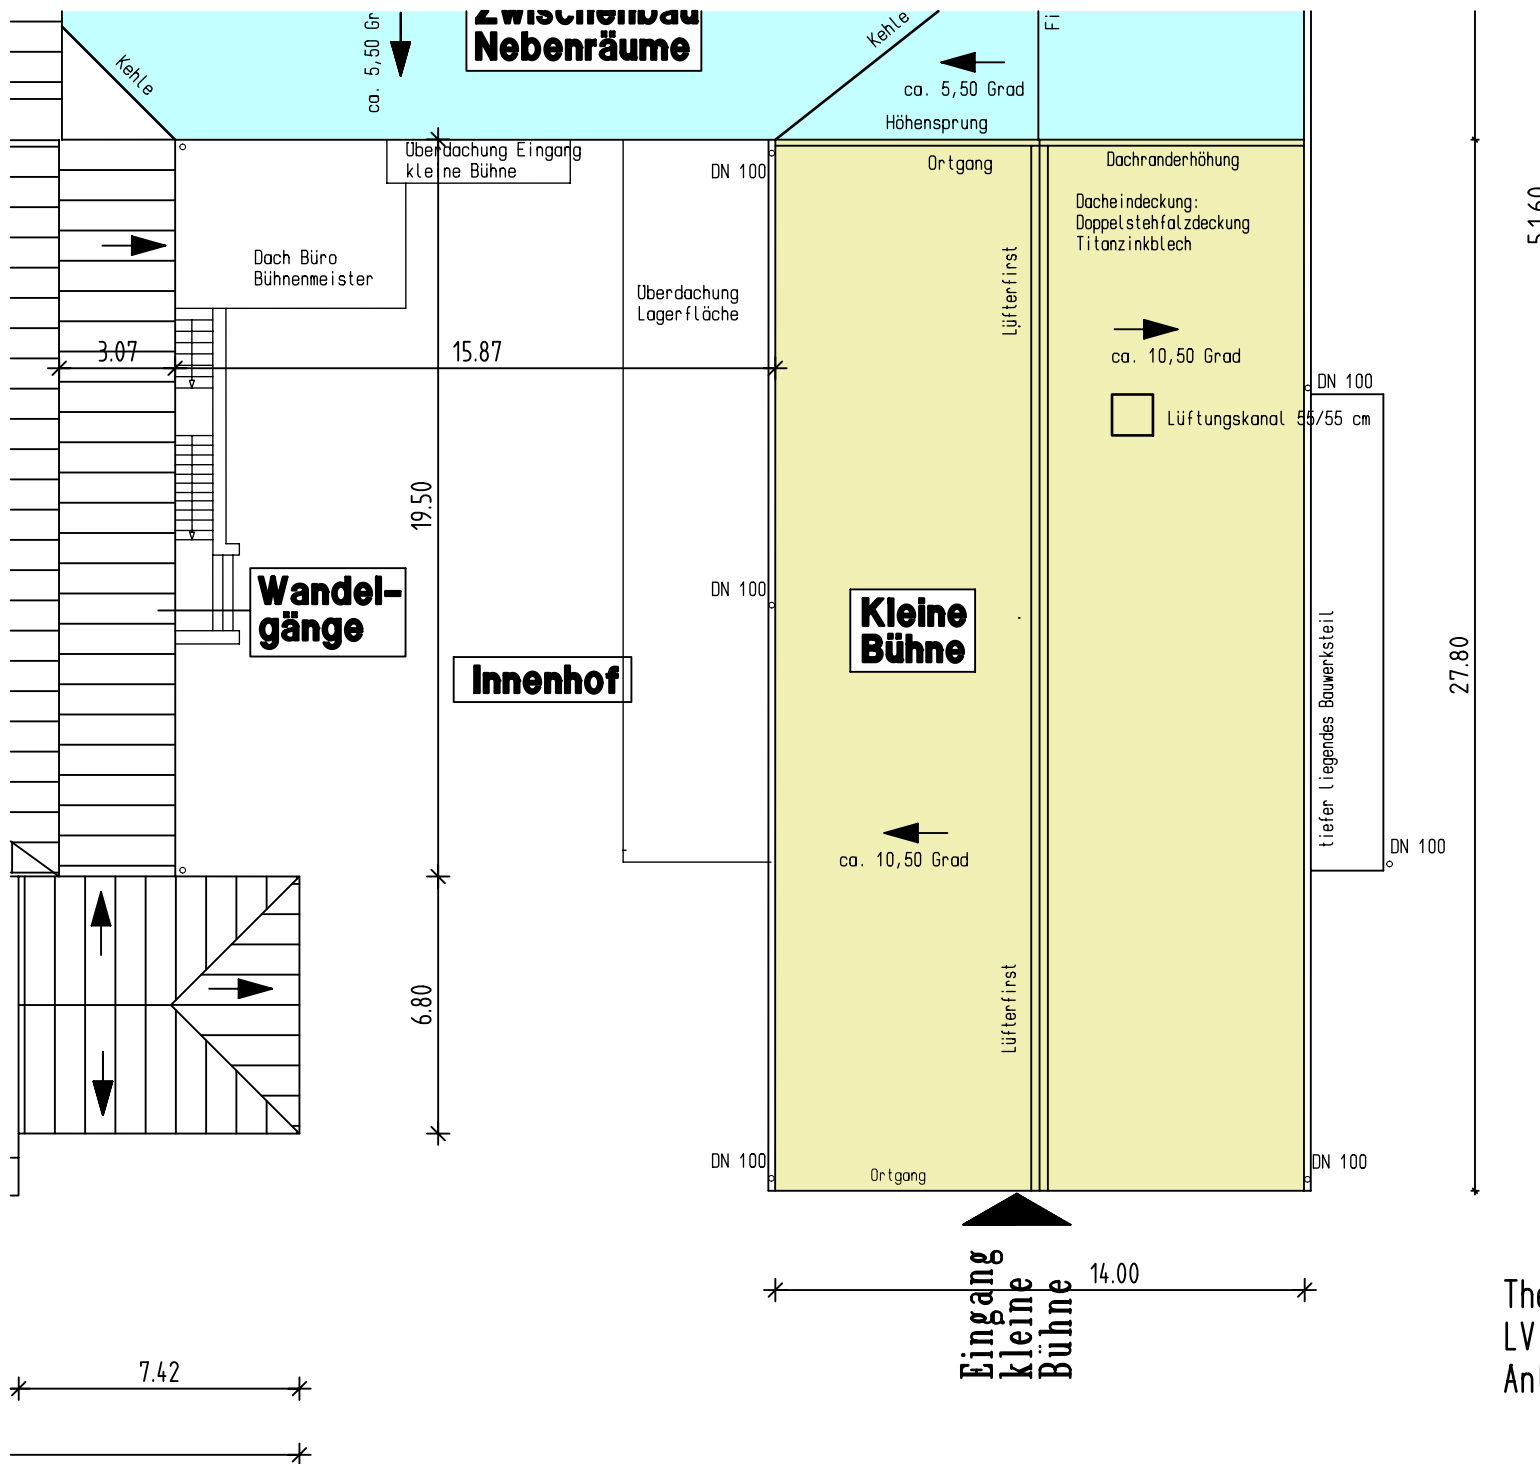

Theater Plauen
 LV Dachdeckungsarbeiten
 Anlage 02 Neuplanung