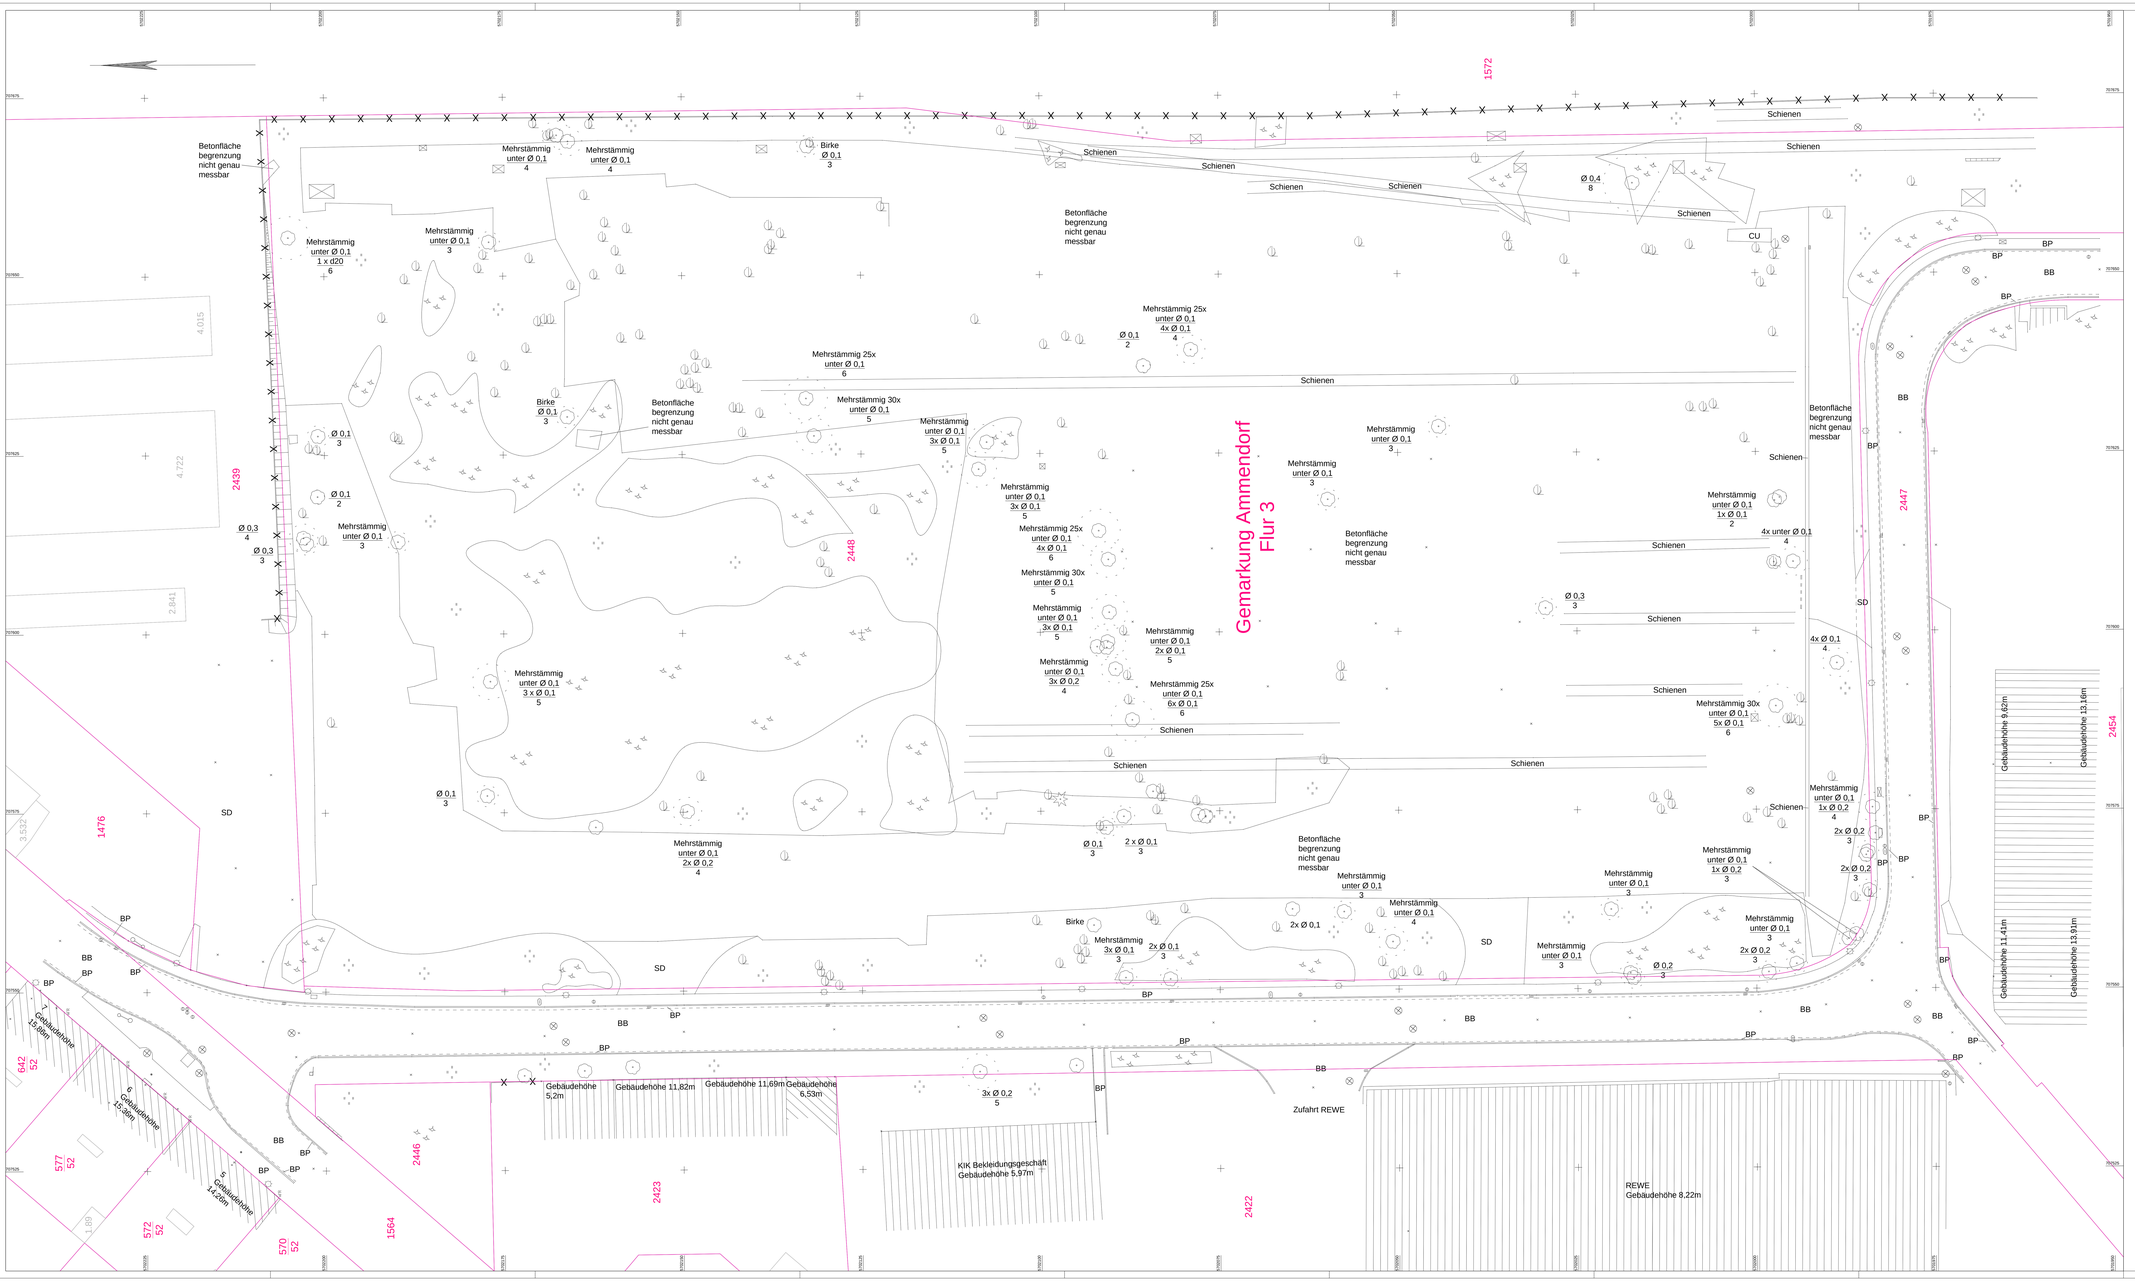

Legende Vermessung Stand November 2023

BB	Bituminöse Befestigung		Wasserschieber
BP	Betonpflaster		Laterne elektr.
CU	Kupferschlackepflaster		Unterflurhydrant
SD	Schotter		Schacht rund/eckig
	Grünland		Straßenablauf
	Gebüschfläche		
	Laubbaum		
	Strauch		
Ø 0,3 / 4	Durchmesser Baumstamm / Kronendurchmesser		
	Drahtzaun		

Legende Grenzen Stand

Landesamt für Vermessung und Geoinformation Sachsen-Anhalt (LVermGeo)
Otto-von-Guericke-Straße 15, 39104 Magdeburg

Auszug aus dem Geobasisinformationssystem
Erstellt am 14.11.2023

Dieser Auszug darf unter der Datenlizenz Deutschland – Namensnennung – 2.0 frei verwendet werden. Es gelten die Nutzungsbedingungen für die Daten der Landesvermessung, des Liegenschaftskatasters, des Geobasisinformationssystems und der Grundstückswertermittlung des Landesamtes für Vermessung und Geoinformation Sachsen-Anhalt (LVermGeo). Er stellt keine rechtsverbindliche Auskunft dar und darf nicht als amtlicher Auszug (z.B. zur Vorlage im Baugenehmigungsverfahren) verwendet werden.

1

Vermessungsdatum:		IHB GmbH Ingenieurdienstleistungen	Ergänzungen:
Anlage:		Vermessungsstelle:	Datum / Name
Datum:	11	Kreis:	
Ag.-Nr.:		Gemarkung:	
Lagestatus:	ETRS.B (76.2)	Stadt/Gemeinde:	
Höhenstatus:	DHHN2016	Station 4 SOK:	IHB GmbH
gezeichnet:	14.11.23 Mehr	Ort:	Ingenieurdienstleistungen
geprüft:	14.11.23 Mehr	Str.:	Thekiner Straße 41
abgel.:	14.11.23 Mehr		04347 Leipzig

ENTWURFSVERMESSUNG

KULTURSTIFTUNG SACHSEN-ANHALT

Unterlage / Blatt-Nr.: 2 / 1

Grundriss mit Kataster

PROJOS-Nr.:

Maßstab: 1 : 200

Neubau Zentraldepot Halle (Saale)

aufgestellt:

1690 x 891