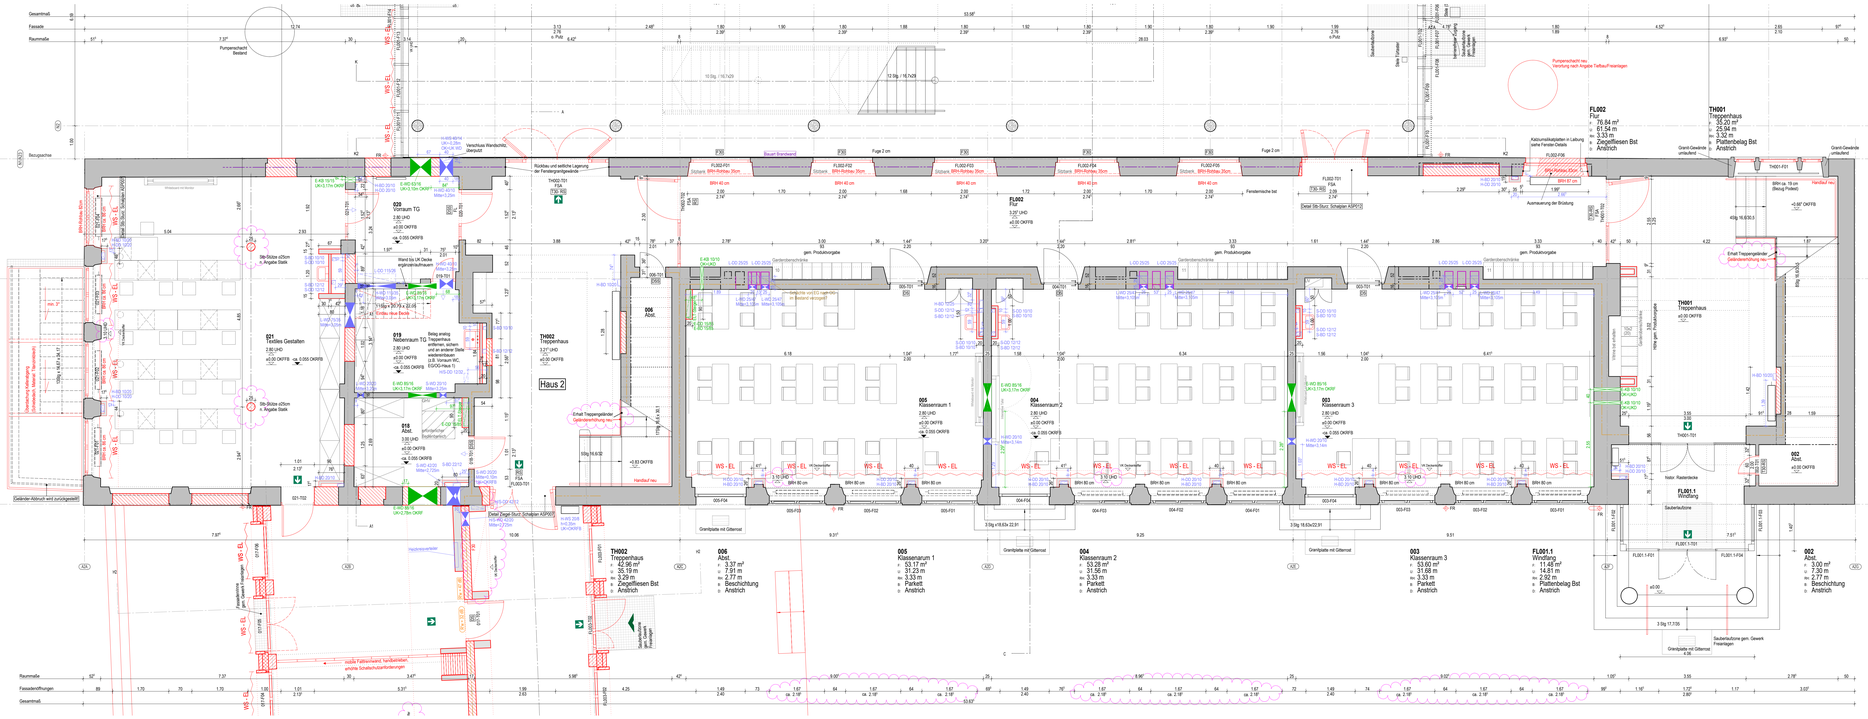

LEGENDE

SYMBOLE LINIEN, SCHRAFF.:

Bestand
Neuwerk
Gerüstzone
Beton
Gerüstverankerungen
Trockenbau
Dämmung
Mauerwerk Neu (Altbau)
Gerüstzone Neu (Altbau)
Dämmung Neu (Altbau)
Erhalt Tafelwerk vom Fußbodenbelag
Abbruch
Fußboden Teilabbruch
Neue Deckenbau UKD
UKD Abbruch
Bodenbelag Abbruch
Neue Bodenbelag
Neubau im Bereich Altbau
Linie ungenommen
verdeckte Kante
denkmalgeschützte Kanäle
OK Fertig-Fußboden
OK Roh-Fußboden
UK EKD bezogen auf OK Fertig-Fußboden
Brandschutzbekleidung F30, soweit nicht anders angegeben (Neubau)
Brandschutzbekleidung F90
Brandschutzbekleidung F90 Fachwerkgitterträger

Sommerlicher Wärmeschutz, min.
Sommerlicher Wärmeschutz, erweiterte Anforderung
Heizbarkeit, erweiterte Anforderung
Barrierefreiheit, min.
Barrierefreiheit, erweiterte Anforderung
Tür-Überdeckungen/Türsturzhöhen

EINFÜHRUNGSÖFFNUNGSSCHLÜSSE

Wandanschluss
V: 100 cm ü. ow
Bodenanschluss
V: 100 cm ü. ow
Deckenanschluss
V: 100 cm ü. ow
Wandanschluss
V: 100 cm ü. ow

BRANDSCHUTZ

BW Brandwände gemäß §1 Faltung
DS Dichtschließer
FT Feuer- und Rauchschutztür
Fenster
FGA Feldelektroglas
RA Rauchabdichtung
RD Rauchdicht

Anhängen
Bodenbelag
Bodenbelag
Bodenbelag