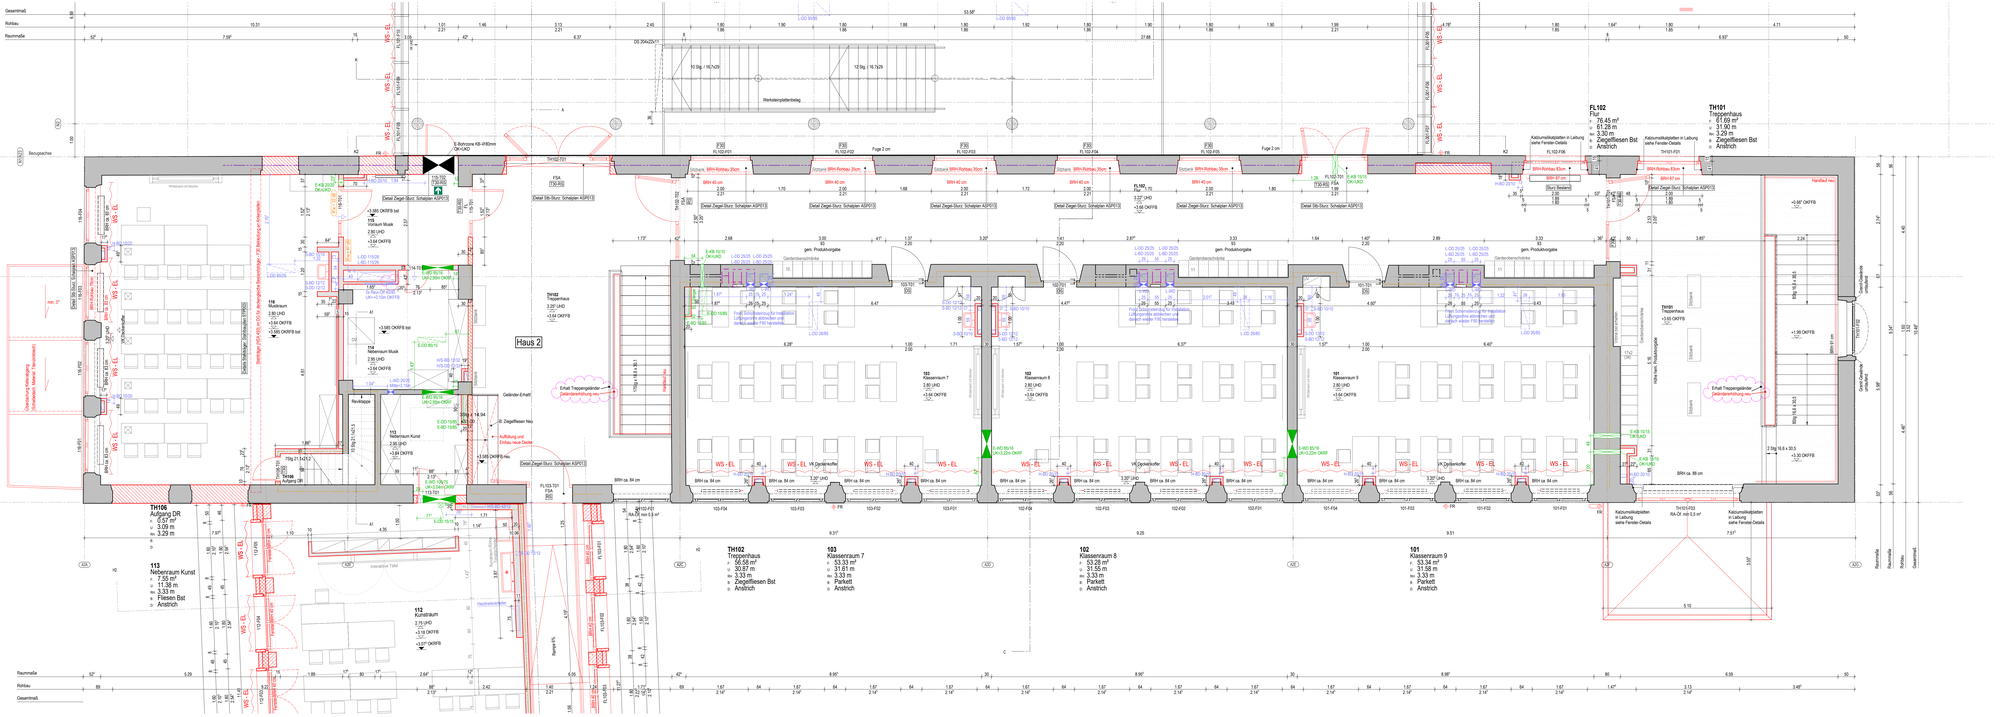

LEGENDE

SYMBOLE, LINIEN, SCHRAFF.:

Bestand
Neuerwerb
Gartlaube
Beton
Gartlaubenfundament
Trockenbau
Dämmung
Mauerwerk Neu (Altbau)
Gartlauben Neu (Altbau)
Dämmung Neu (Altbau)
Ersatz Tafelwerk vom Fußbodenbelag
Abbruch
Abbruch Fußboden
Fußboden Teilabbruch
Neue Deckenbe. UHD
UHD Abbruch
Bodenbelag Abbruch
Neue Bodenbeg.
Neubau im Bereich Altbau
Linie ungenommen
entfernte Kante
denkmalgerechte Kante
OK Fertig-Fußboden
OK Roh-Fußboden
OK UHD Bezugsp. auf OK Fertig-Fußboden
Brandschutzverkleidung F30, soweit nicht anders angegeben (Neubau)
Brandschutzverkleidung F90 (Altbau)
Brandschutzverkleidung F90
Fluchtwegrichtung

Sommerlicher Wärmeschutz, man.
Sommerlicher Wärmeschutz, elektr.
Verdunkelung elektr.
Blendschutz, man.
Blendschutz, elektr.
Tür Überströmgitter/Unterschnitt

ÖFFNUNGSBESCHLÄGE

Wendeschutzbrush
V-WD-Stift in Lauf
Bolzenschnäppen
V-WD-Stift in Lauf
Schiebetürschnäppen
V-WD-Stift in Lauf
Wendeschiffe
V-WD-Stift in Lauf

ABKÜRZUNGEN A-Z

ATA Autom.Turanlag
Bel Bestand
BF Bodenfläche
BI Bodenablauf
BD Bodenbordrohrsch
BK Bodenkanal
BLS Blendschutz
BP Bodenplatte
BRH Brüstungshöhe
BRK Brüstungskanal
BS Bodenschiffe
D Decke
DA Deckenfläche
DS Deckenbordrohrsch
DF Deckenfertigkeit
DH Deckenhöhe
DK Deckenkante
E Elektro (Durchbr.)
ELT Elektro
F Fundament
FB Fußboden
FFB Fertigfußboden
FH Fensterhöhe
H Heizung
HBD Holzbalkendecke
KH Kämpferhöhe
L Lüftung
LK Lichtkasten
LR Lichte Breite
LH Lichte Höhe
NAL Notablauf
OL Oberlicht
OK Oberkante
RF Rohfußboden
RFB Rohfußboden
RH Rohfußhöhe ab OKFFB
RLT Raumluftechnik
S Sandst
SH Sohlenhöhe
SUK Sockelanschluß
SW Sockelwinkel
TG Tragwerksbe
TD Trockenbau
UDK Unterdeckenbe
UK Unterkante
UR Unterkante
UZ Unterzug
VK Vorkantung
WA Wandanbindung
WD Wandbordrohrsch
WS Wandschiffe

BRANDSCHUTZ

BW Brandwehr gemäß E1 Farbung
DS Dichtschaltend
DSS Dichtschaltend Selbstschließend
FL Fireball
FSA Feststellanlage
RA Rauchabdichtung
RD Rauchdicht

feuerhemmend
hochfeuerhemmend
feuerbeständig

Feuerschutztür
Feuerschutztür
Feuer und Rauchschutztür
Brandwand feuerbeständig

MATERIAL

CT Zementestrich
FL Fliesen
GK Gipskarton
LT Linoleum
MW Mauerwerk
NG Naturstein
PG Putz, ist farbig gestrichen
STB Stahlbeton
TB Trapezblech

BESCHRIFTUNG Fenster, Türen

EXA-TT1 Raumnummer-Türsummer
EXA-FT1 Raumnummer-Feuerkummer

RAUMSTEMPEL:

Raumnummer
Raumbezeichnung
Raumkategorie
Bodenbelag
Wandbelag
Deckenbelag
Raumhöhe
Grundfläche
Volumen

Index	Änderung/Ergänzung	Datum	Name

Dieser Plan gilt nur in Verbindung mit den statischen Konstruktionsplänen und sämtlicher Detailpläne der Fachplaner.
Alle Maße sind vom Ausführenden werksseitig vor Ort zu prüfen, bzw. am Bau zu nehmen.
Die Anschlüsse sind gemäß aktueller Normen und Richtlinien und der Herstellerangaben herzustellen.
Unstimmigkeiten sind der Bauleitung vor Arbeitsbeginn mitzuteilen bis Maße bauseits stehen, soweit nicht anders angegeben, auf der Rohbau-bzw.Putz-oder Verkleidung.
Bestandsmaße sind Fertigmaße.
Maßangaben für Fensterbrüstungen, Fenster- und Türstöcke beziehen sich grundsätzlich auf Oberkante Fertigfußboden.
Verwendete Schraffuren und keine Kategorien. Die markierten Flächen grundsätzlich wiederstreichen inkl.

LAGE-HÖHENSYSTEM

OK FFB EG 0,00=152,16m ü. NHN im DHHN2016

LIEGENSCHAFTSKAUFVERGÜSSEUDETEIL	LIEGENSCHAFTSNUMMER
Oberschule Baruth - Schulgebäude	L0048
Am Park 3 02994 Malschwitz/ OT Baruth	BAUWERKSNUMMER/GEBÄUDETEIL G01
MAßNAHME	MAßNAHMENNUMMER
Umbau und Erweiterung einer 2-zügigen Oberschule	I23-040
	KOSTENGRUPPE 300
PLANINHALT	TEILPLAN
Grundriss Obergeschoss H2	200 GEBÄUDEEBENENNAHLT G01_OG01
STAND DER PLANUNG	MASSSTAB / FORMAT
Ausführungsplanung	1:50 1560x450
FACHPLANER	BEARBEITUNGSCHECKT / INDEX
	LS / JL / KT / DP 0
	PLANDATUM
	12.03.2024
	UNTERSCHRIFT
BAUHERR	ZUR BAUAUSFÜHRUNG FREIGEGEBEN GEPRÜFT NACH DOKUMENTATIONSRICHTLINIE LANDRATSAMT BAUTZEN
Landratsamt Bautzen Gebäude- und Liegenschaftsamt Bahnhofstraße 9 02625 Bautzen Tel.: 03591 5250 Fax: 03591 5250-23001	DATUM UNTERSCHRIFT BAUAUFSICHT HOCHBAU< DATUM UNTERSCHRIFT FACHBEREICH HOCHBAU DATUM UNTERSCHRIFT BAUHERR

NAME DES LAYOUTS: M50-02
DATEINAME: I23-040.L0048.G01.OG01.A.H000.GR.AE00.dwg

VORABZUG 05.09.2024