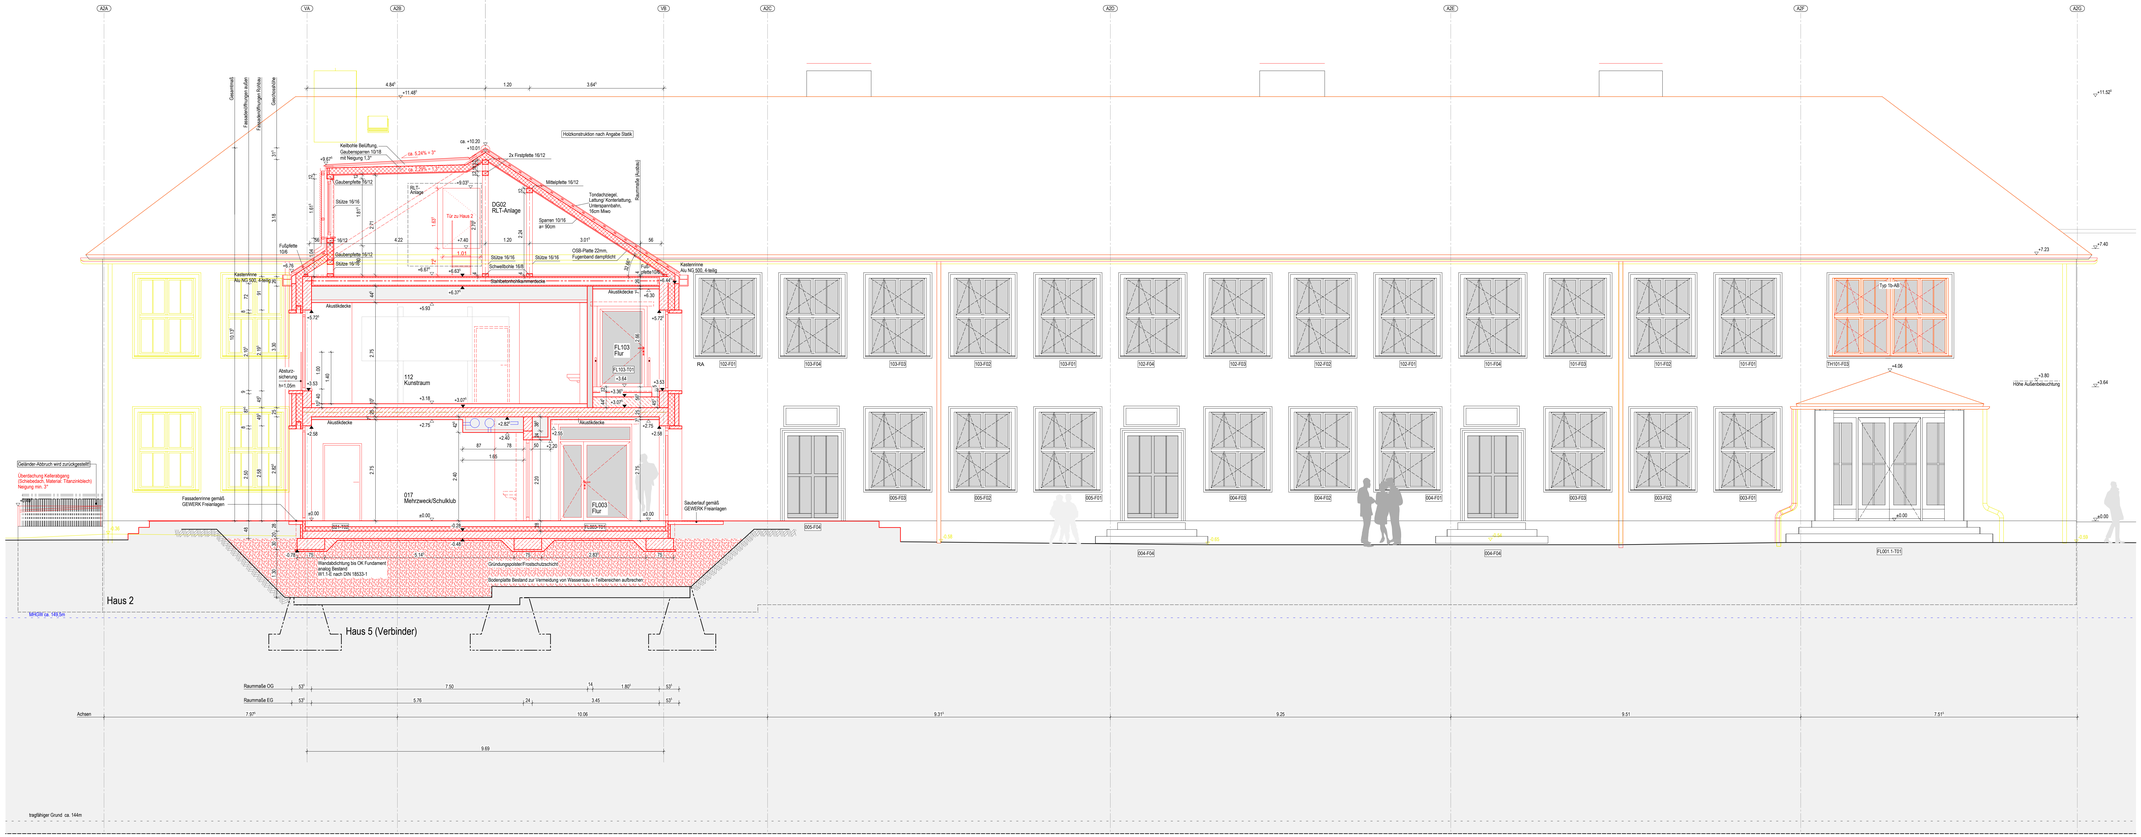

Sonnenschutz

- Warksseite
- Verbatmarkise

LEGENDE

SYMBOLE, LINIEN, SCHRAFF.:

- Bestand
- Mauerwerk
- Stahlbeton
- Beton
- Stahlbetonfertigteil
- Trockenbau
- Dämmung
- Mauerwerk Neu (Altbau)
- Stahlbeton Neu (Altbau)
- Dämmung Neu (Altbau)
- Ersatz Tiefbereiche vom Füllbodenbeleg
- Abbruch
- Abbruch
- Füllboden Teildbruch
- Neue Decke bzw. UHD
- UHD Abbruch
- Brüstung Abbruch
- Neue Brüstung
- Neubau im Bereich Altbau
- Linie angenommen
- verbaute Kante
- darüberliegende Kante
- OK Fertig-Fußboden
- OK Roh-Fußboden
- OK UHD bezogen auf OK Fertig-Fußboden
- Brandschutzverbauung F30, soweit nicht anders angegeben (Neubau)
- Brandschutzverbauung F30 (Altbau)
- Brandschutzverbauung F90
- Fluchtwegrichtung

- Sommerlicher Wärmeschutz: man.
- Sommerlicher Wärmeschutz: elektr.
- Verdunkelung: elektr.
- Blendschutz: man.
- Blendschutz: elektr.
- Tür-Überströmgitter/Unterschnitt

DURCHBRUCHSKOSTLÜTZE

- Wandaufbruch
  H 140 cm x 70 cm
- Bodenaufbruch
  H 80 cm x 70 cm
- Deckenaufbruch
  H 120 cm x 70 cm
- Wandaufbruch
  H 140 cm

BRANDSCHUTZ

- BM Brandmelder gemäß ELT-Planung
- DS Dichtschließend
- DSS Dicht- und Selbstschließend
- FL Freilauf
- FSA Feststellanlage
- RA Rauchableitung
- RD Rauchdicht
- feuerhemmend
- hochfeuerhemmend
- feuerbeständig
- FS Feuerschutz
- RS Rauchschutz
- FS RS Feuer- und Rauchschutz
- Brandwand feuerbeständig

ABKÜRZUNGEN A-Z

ATA	Autom.Türantrieb
Bel	Belüftung
B	Breite
BA	Bodenablauf
BD	Bodendurchbruch
BK	Bodenkanal
BLS	Blendschutz
BP	Bodenplatte
BRH	Brüstungshöhe
BRK	Brüstungskanal
BS	Bodenschlitz
D	Decke
DA	Dachablauf
DD	Deckendurchbruch
DF	Dachflächenfenster
DH	Deckenhöhe
DK	Deckenkoffer
E	Elektro (Durchbr.)
ELT	Elektro
F	Fundament
FB	Füllboden
FFB	Fertigfußboden
FH	Fahrbh
H	Heizung
HBD	Holzbalkendecke
KK	Kämpferhöhe
L	Lüftung
LA	Lüftungsanschl
LB	Lüftte Breite
LH	Lüftte Höhe
NAL	Notabtauf
OL	Oberlicht
OK	Oberkante
RoD	Rohdecke
RFB	Rohfußboden
RH	Rohbauhöhe ab OKFB
RLT	Raumluftechnik
S	Sandlr
SH	Schwellenhöhe
SLW	Sauberlaufmatte
Sg	Stangengriff
TSB	Treppenstufe
TÜ	Türschwelle
UEH	Unterdeckenhöhe
UHD	Unterhangdecke
UK	Unterkante
UZ	Unterzug
VK	Vorderkante
VR	Vorraumerzug
WA	Wandausspeung
WD	Wanddurchbruch
WS	Wandschütz

BESCHRIFTUNG Fenster, Türen

- DIA-TÜ: Raumnummer-Türnummer
- DIA-FÜ: Raumnummer-Fensternummer

RAUMSTEMPEL:

Ebe	
1.OG 1. Obergeschoss	Nutzeinheit
2.OG 2. Obergeschoss	Nutzeinheit
DG 2. Dachgeschoss	Nutzeinheit
1.UG 1. Untergeschoss	Nutzeinheit
2.UG 2. Untergeschoss	Nutzeinheit
3.UG 3. Untergeschoss	Nutzeinheit
1.Ebene 1. Ebene	Nutzeinheit
2.Ebene 2. Ebene	Nutzeinheit
3.Ebene 3. Ebene	Nutzeinheit
4.Ebene 4. Ebene	Nutzeinheit
5.Ebene 5. Ebene	Nutzeinheit