
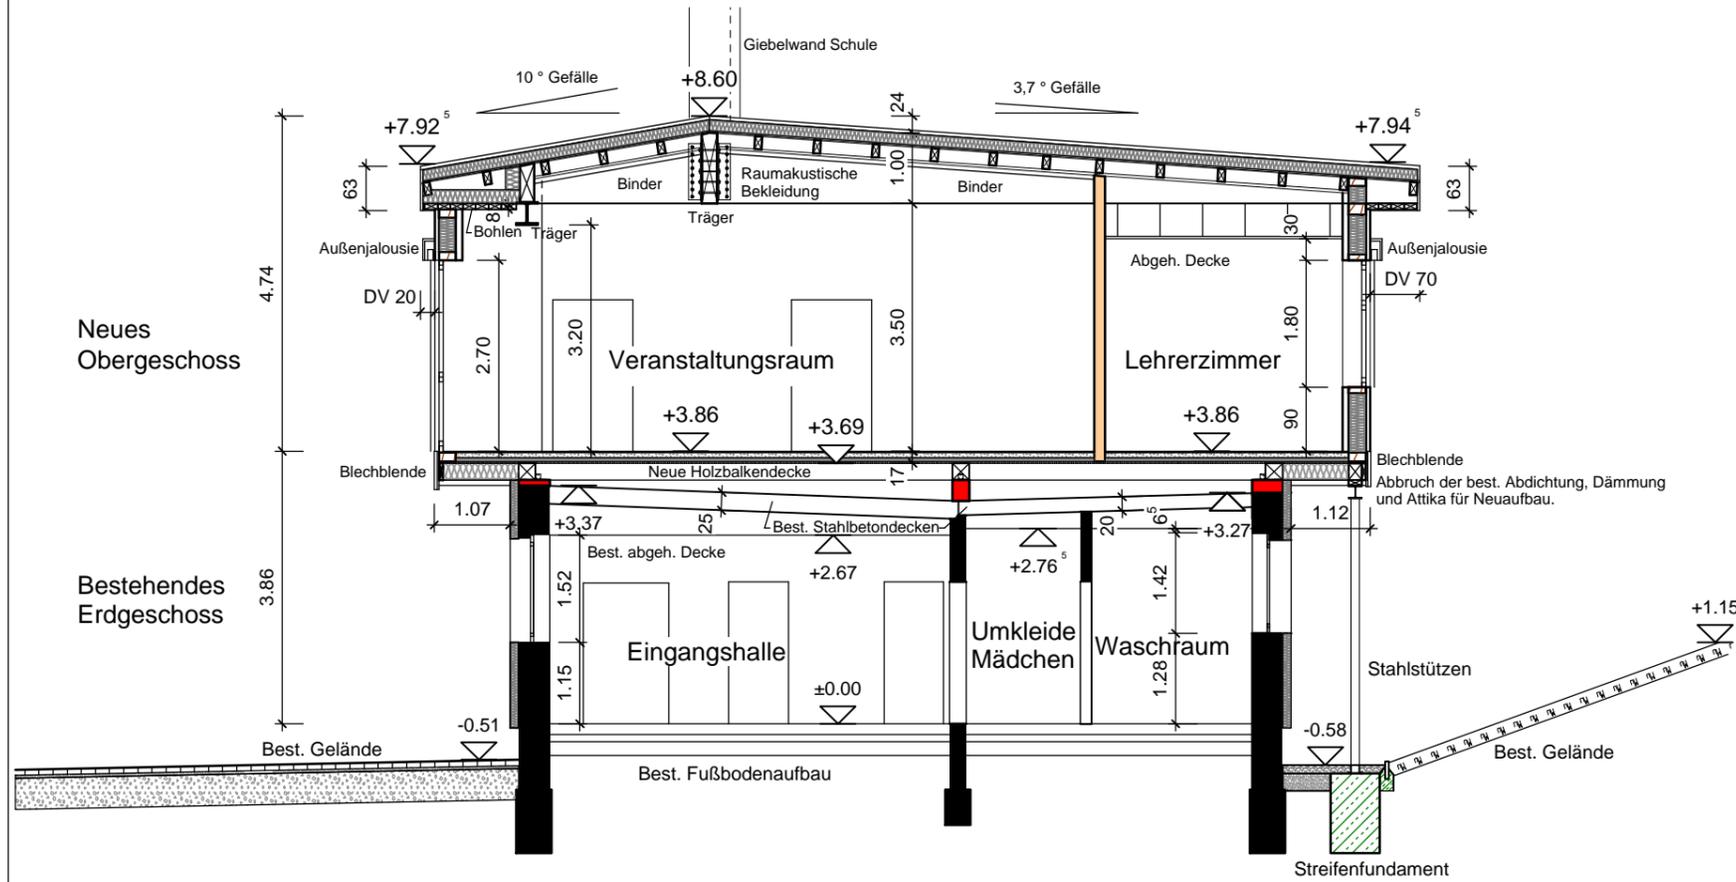



# Schnitt A - A

 

Zwischenbau

-  Holzständerwand
-  Mauerwerk
-  Trockenbau

+ - 0.00 = 609.42 nach DHHN 2016

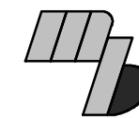

**BERATUNG  
PLANUNG  
BAULEITUNG**

Architekt Matthias Bärthel

Tel. 03744/4096080

Architekt:  
Matthias Bärthel  
Otto-Pfeifer-Str. 60  
08228 Rodewisch

Bauherr:  
Gemeinde Steinberg  
Am Bahnhof 3  
08237 Steinberg

Bauvorhaben: Grundschule Steinberg - Aufstockung Zwischenbau

Bauort: Schulberg 8, 08237 Steinberg, Flurstück-Nr. 408/1 und 408/2

Schnitt A - A

gez.: Bärthel

Datum: 25.11.2024

Maßstab: 1:100

Projekt: Zwischenbau GS