




Vermessungsverwaltung des Freistaates Sachsen  
Vogtlandkreis  
Postplatz 5  
08523 Plauen

# Auszug aus dem Liegenschaftskataster

Liegenschaftskarte 1:1000

Erstellt am 15.10.2024

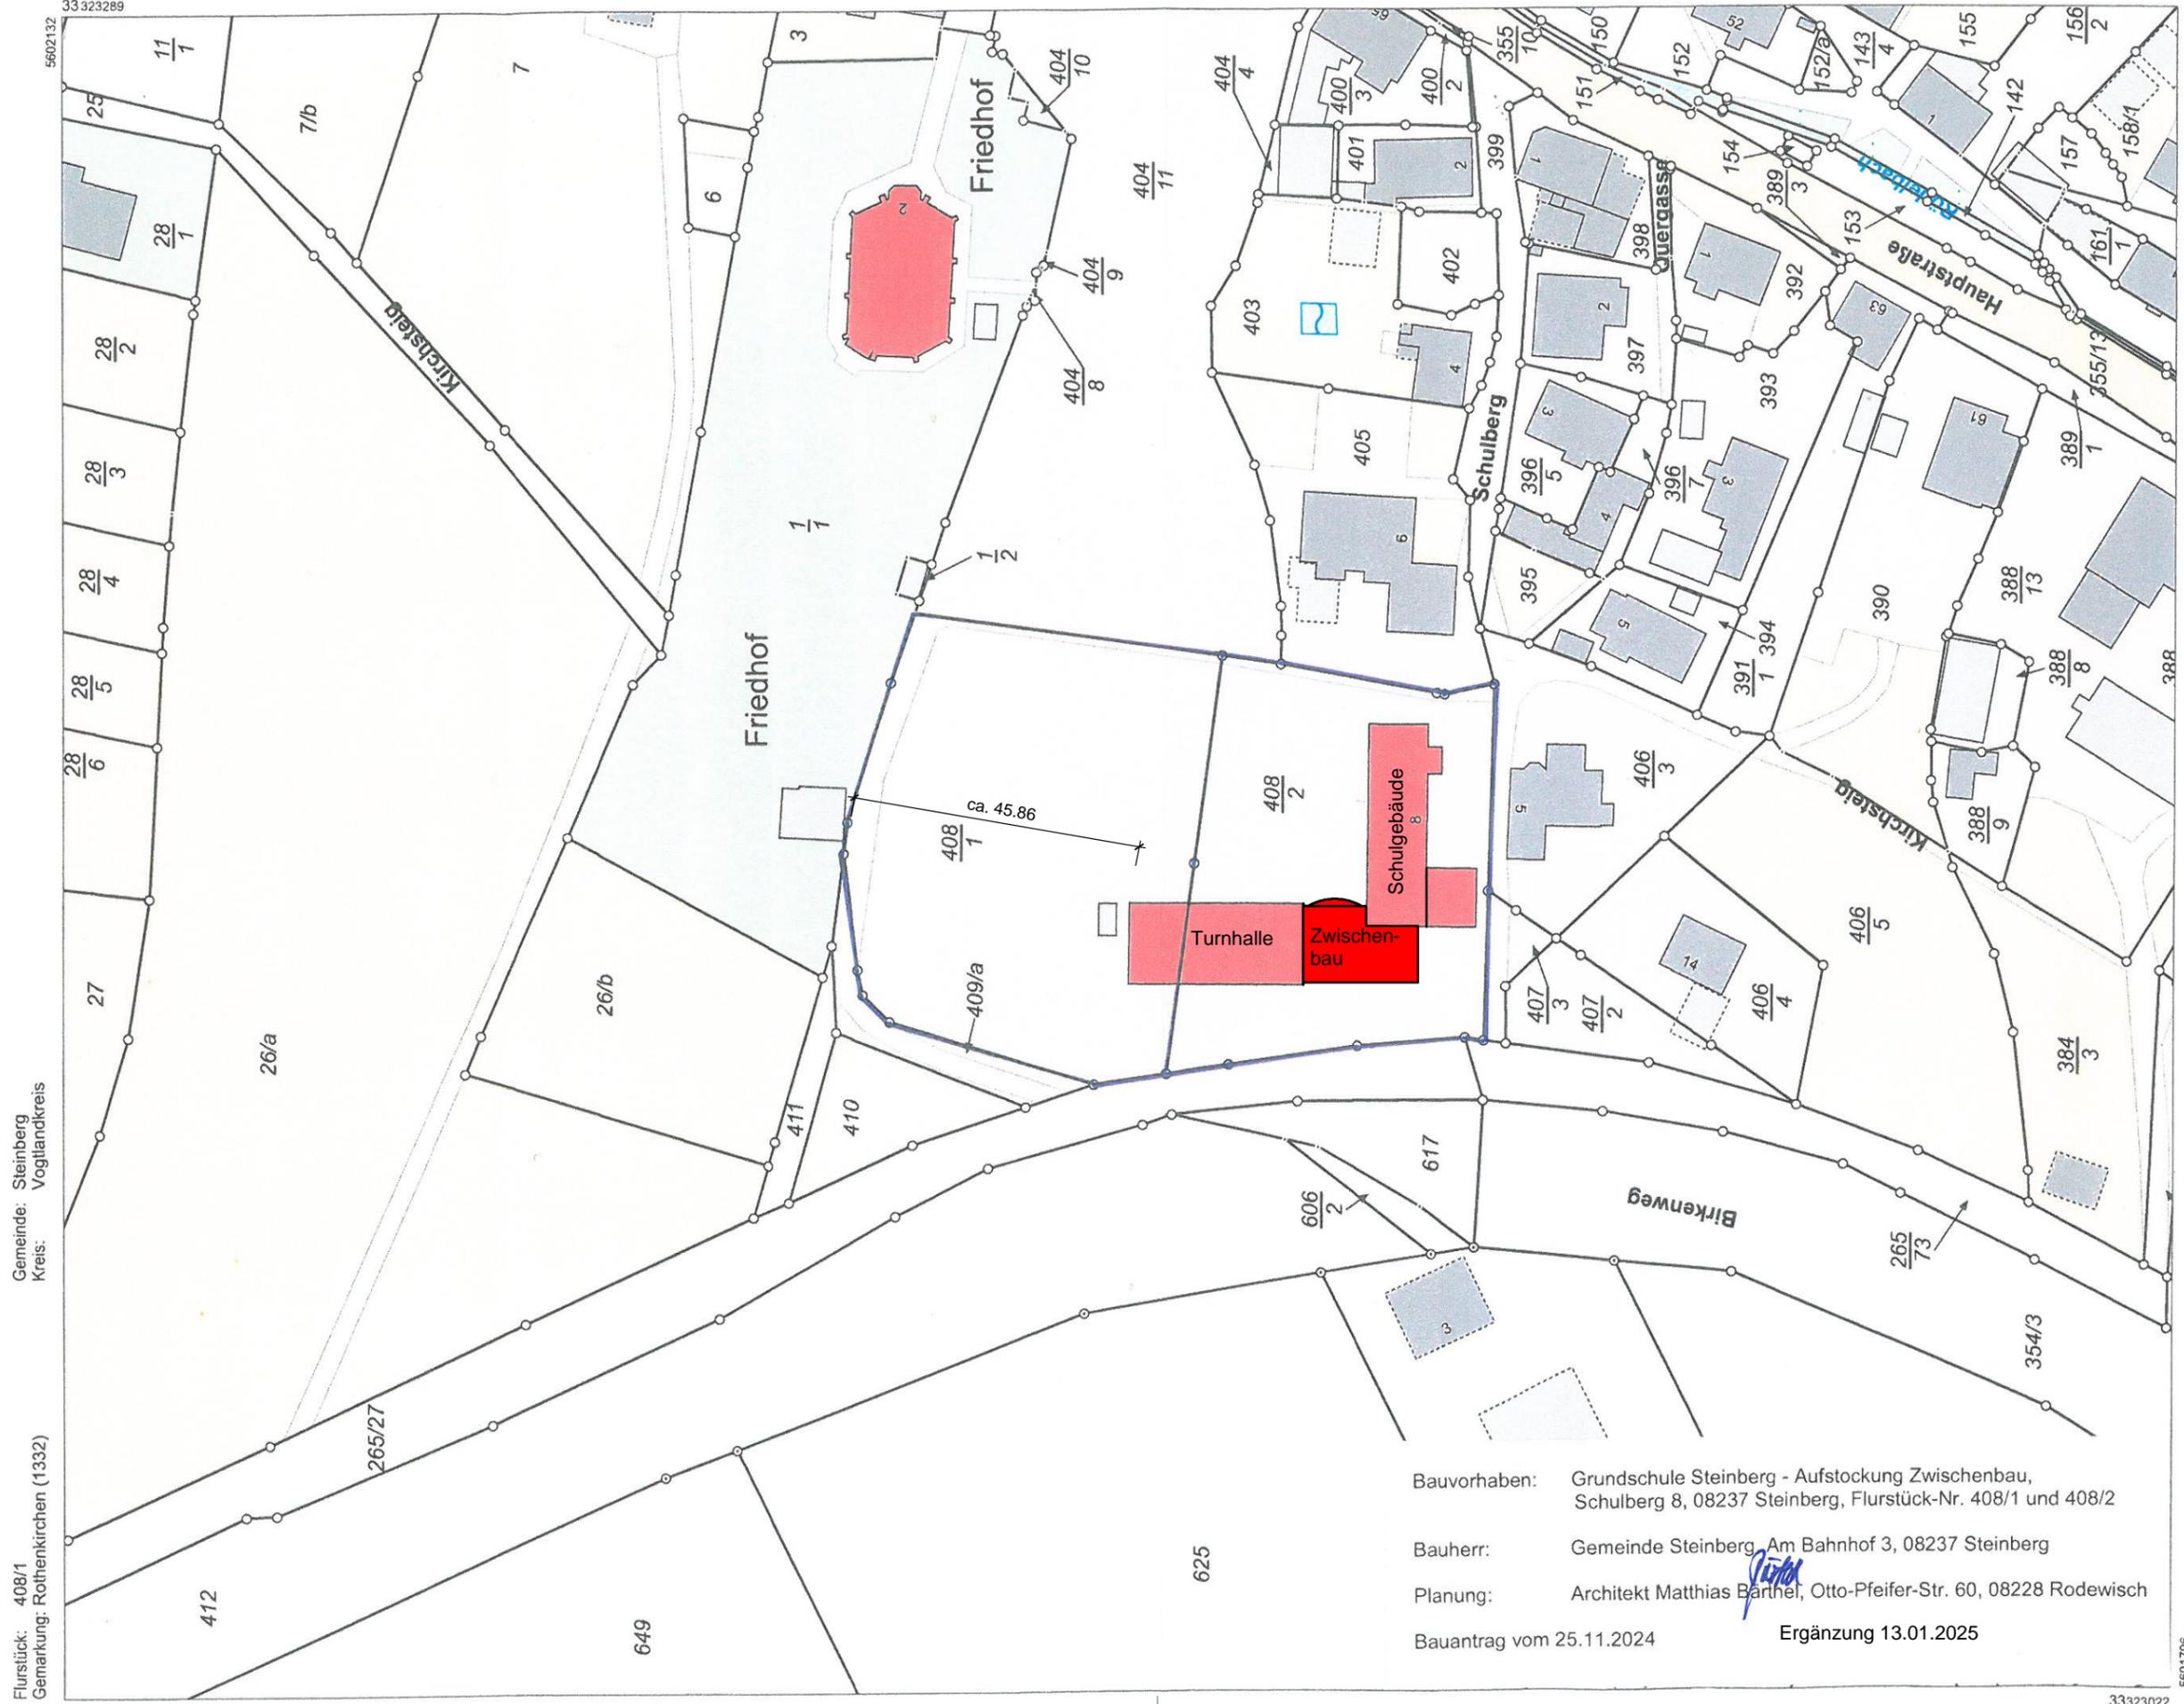

Flurstück: 408/1  
Gemarkung: Rothenkirchen (1332)

Gemeinde: Steinberg  
Kreis: Vogtlandkreis

5602132

33323289

Bauvorhaben: Grundschule Steinberg - Aufstockung Zwischenbau, Schulberg 8, 08237 Steinberg, Flurstück-Nr. 408/1 und 408/2  
 Bauherr: Gemeinde Steinberg, Am Bahnhof 3, 08237 Steinberg  
 Planung: Architekt Matthias Barthel, Otto-Pfeifer-Str. 60, 08228 Rodewisch  
 Bauantrag vom 25.11.2024 Ergänzung 13.01.2025

Maßstab 1:1000  
  
 Meter

33323022