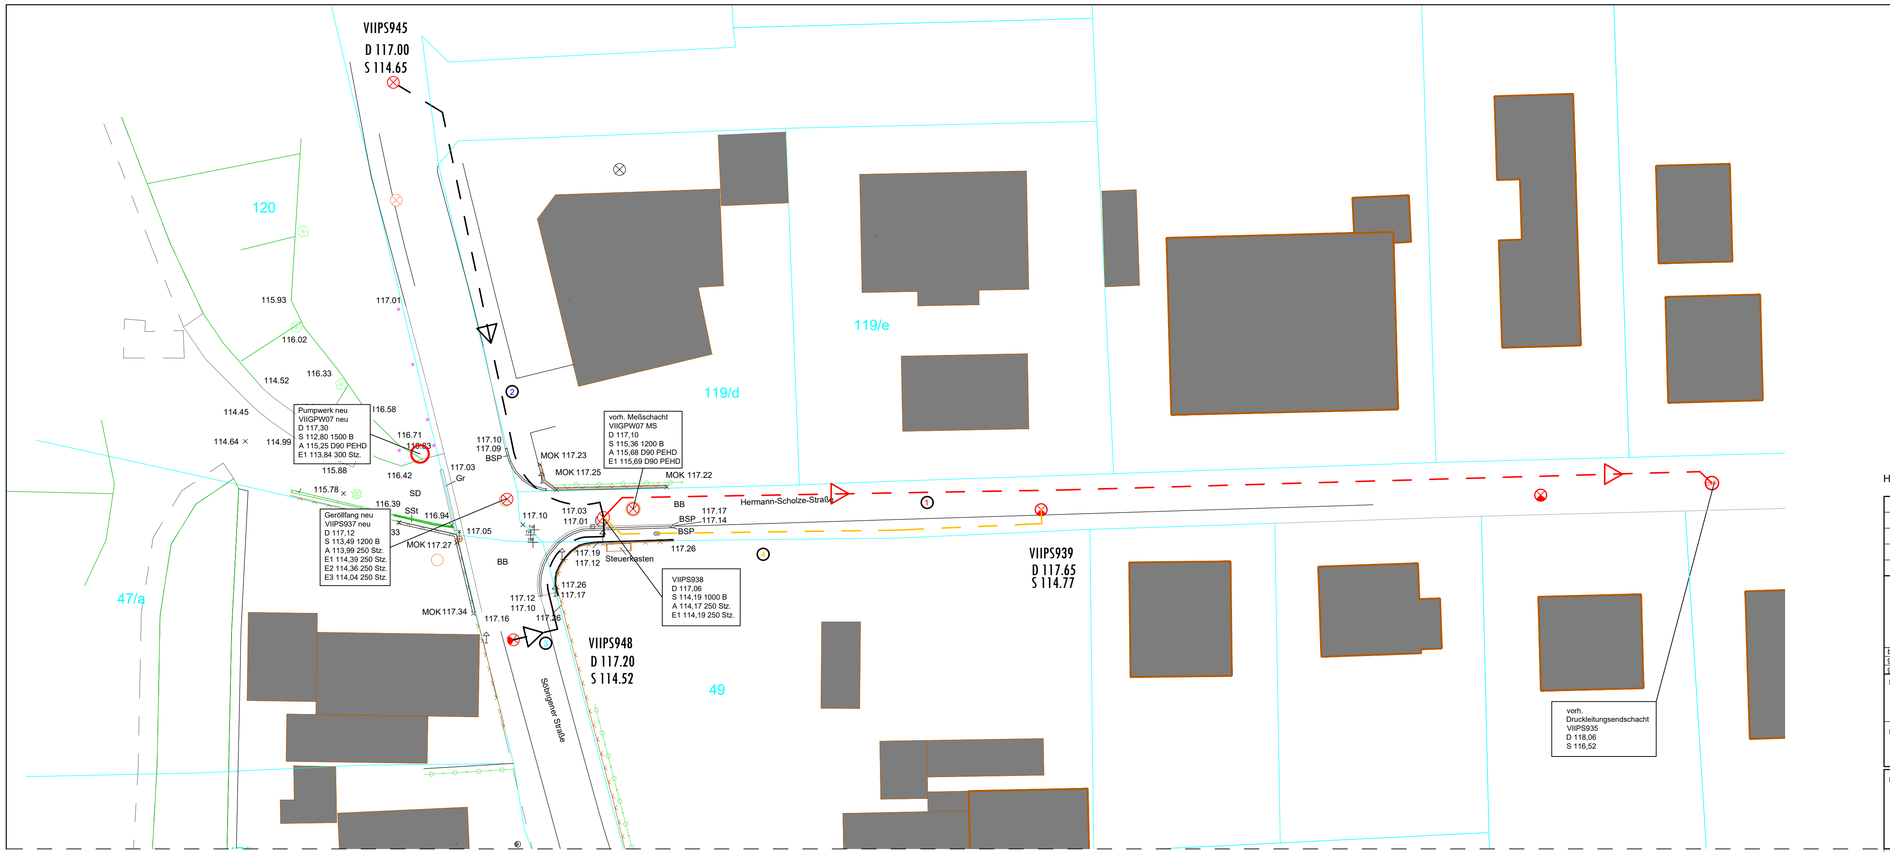

1. Provisorische Abwasserhaltung während Berstlining, ca. 180 m Schnellkupplungsrohr DN50 mit Anschluß an Druckstutzen Bestandspumpwerk und Auslauf im Druckleitungsendschacht, Förderung mit Bestandspumpen
2. Provisorische Abwasserhaltung zum Einbau Geröllfangschacht, ca. 40 m Schnellkupplungsrohr bis DN100 mit Tauchmotorpumpe Q >/= 5 l/s im Schacht VIIPS945 und Auslauf im Bestandspumpwerk
3. Provisorische Abwasserhaltung zum Einbau Geröllfangschacht, ca. 20 m Schnellkupplungsrohr bis DN100 mit Tauchmotorpumpe Q >/= 5 l/s im Schacht VIIPS948 und Auslauf im Bestandspumpwerk
4. Provisorische Abwasserhaltung zum Einbau Geröllfangschacht, ca. 30 m Schnellkupplungsrohr bis DN100 mit Tauchmotorpumpe Q >/= 5 l/s im Schacht VIIPS939 und Auslauf im Bestandspumpwerk

Höhenbezug: NHN

Nr.	Art der Änderung und Ergänzung	Datum	Name

INGENIEURBÜRO
Winfried Gootz
An der Wehrbrücke 18
01904 Neukirch / Lausitz
Tel.: 035951/ 34 69 44
MOBIL: 0170/ 70 01 48 3
E-Mail:winfriedgootz@t-online.de

bearbeitet:			
gezeichnet:	19.06.2025	Klockow	
geprüft:			

Blatt Nr.: AP_10.00

Maßstab: M 1:250

Leistungsphase:

AUSFÜHRUNGSPLANUNG

Plan:

Lageplan provisorische Abwasserhaltungen

Bauherr:

Stadtwerke Pirna GmbH
Seminarstraße 18b
01796 Pirna

Bauvorhaben:

Erneuerung Pumpwerk
Hermann-Scholze-Straße