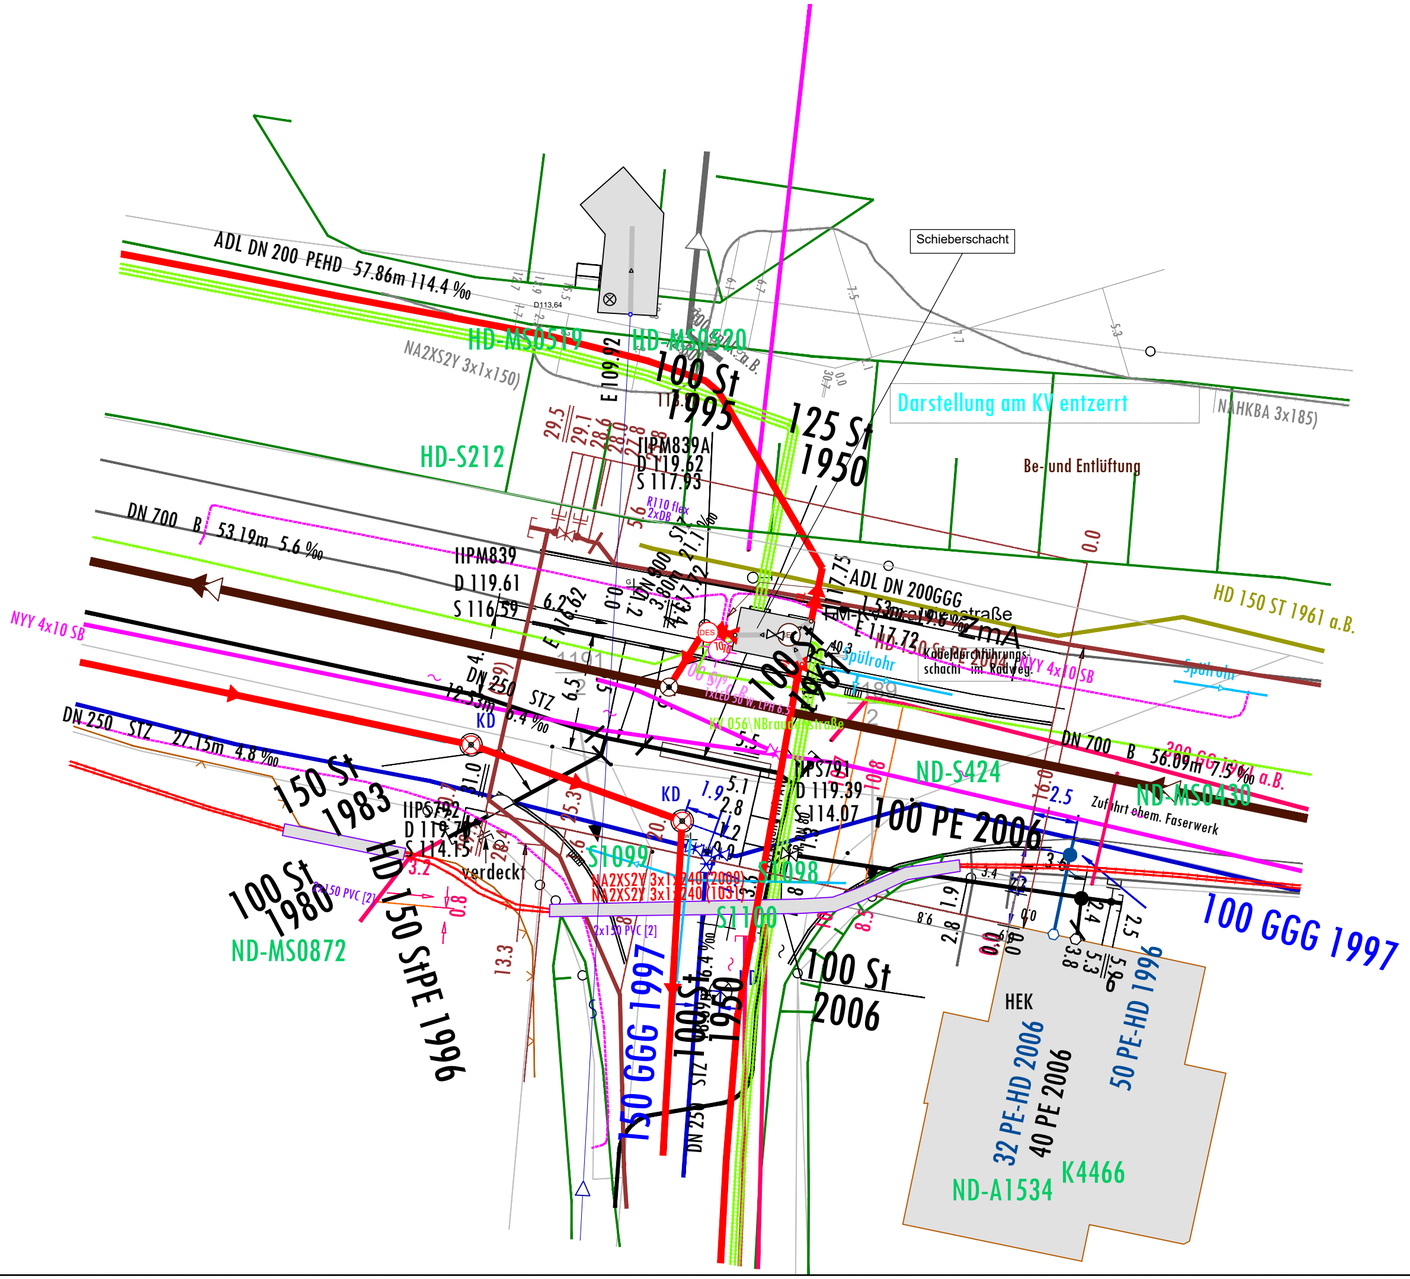

Nr.	Art der Änderung und Ergänzung	Datum	Name

INGENIEURBÜRO Winfried Gootz

INGENIEURBÜRO
Winfried Gootz
An der Wehrbrücke 18
01904 Neukirch / Laus.
Tel.: 035951/ 34 69 44
MOBIL: 0170/ 70 01 48 3
E-Mail:winfriedgootz@t-online.de

bearbeitet:			
gezeichnet:	09.12.2024	Klockow	
geprüft:			

Blatt Nr.: AP_1.00

Maßstab: M 1:250

Leistungsphase:

AUSFÜHRUNGSPLANUNG

Plan:

Lageplanausschnitt mit Bestandsmedien

Bauherr:

Stadtwerke Pirna GmbH
Seminarstraße 18b
01796 Pirna

Bauvorhaben:

Erneuerung Schieberschacht
Braudenstraße