

Maßnahme 3:
Vergrößerung Wanddurchbruch

3-E-U01 - 2 x IPE 120

Maßnahme 5:
Rückbau Wände

Maßnahme 6:
Neubau Wände


6-E-W01

Maßnahme 4:
Neuer Wanddurchbruch

4-E-U01 - 2 x IPE 120

Maßnahme 2:
Neue Treppe

Positionierung Treppe:
siehe Plan KG

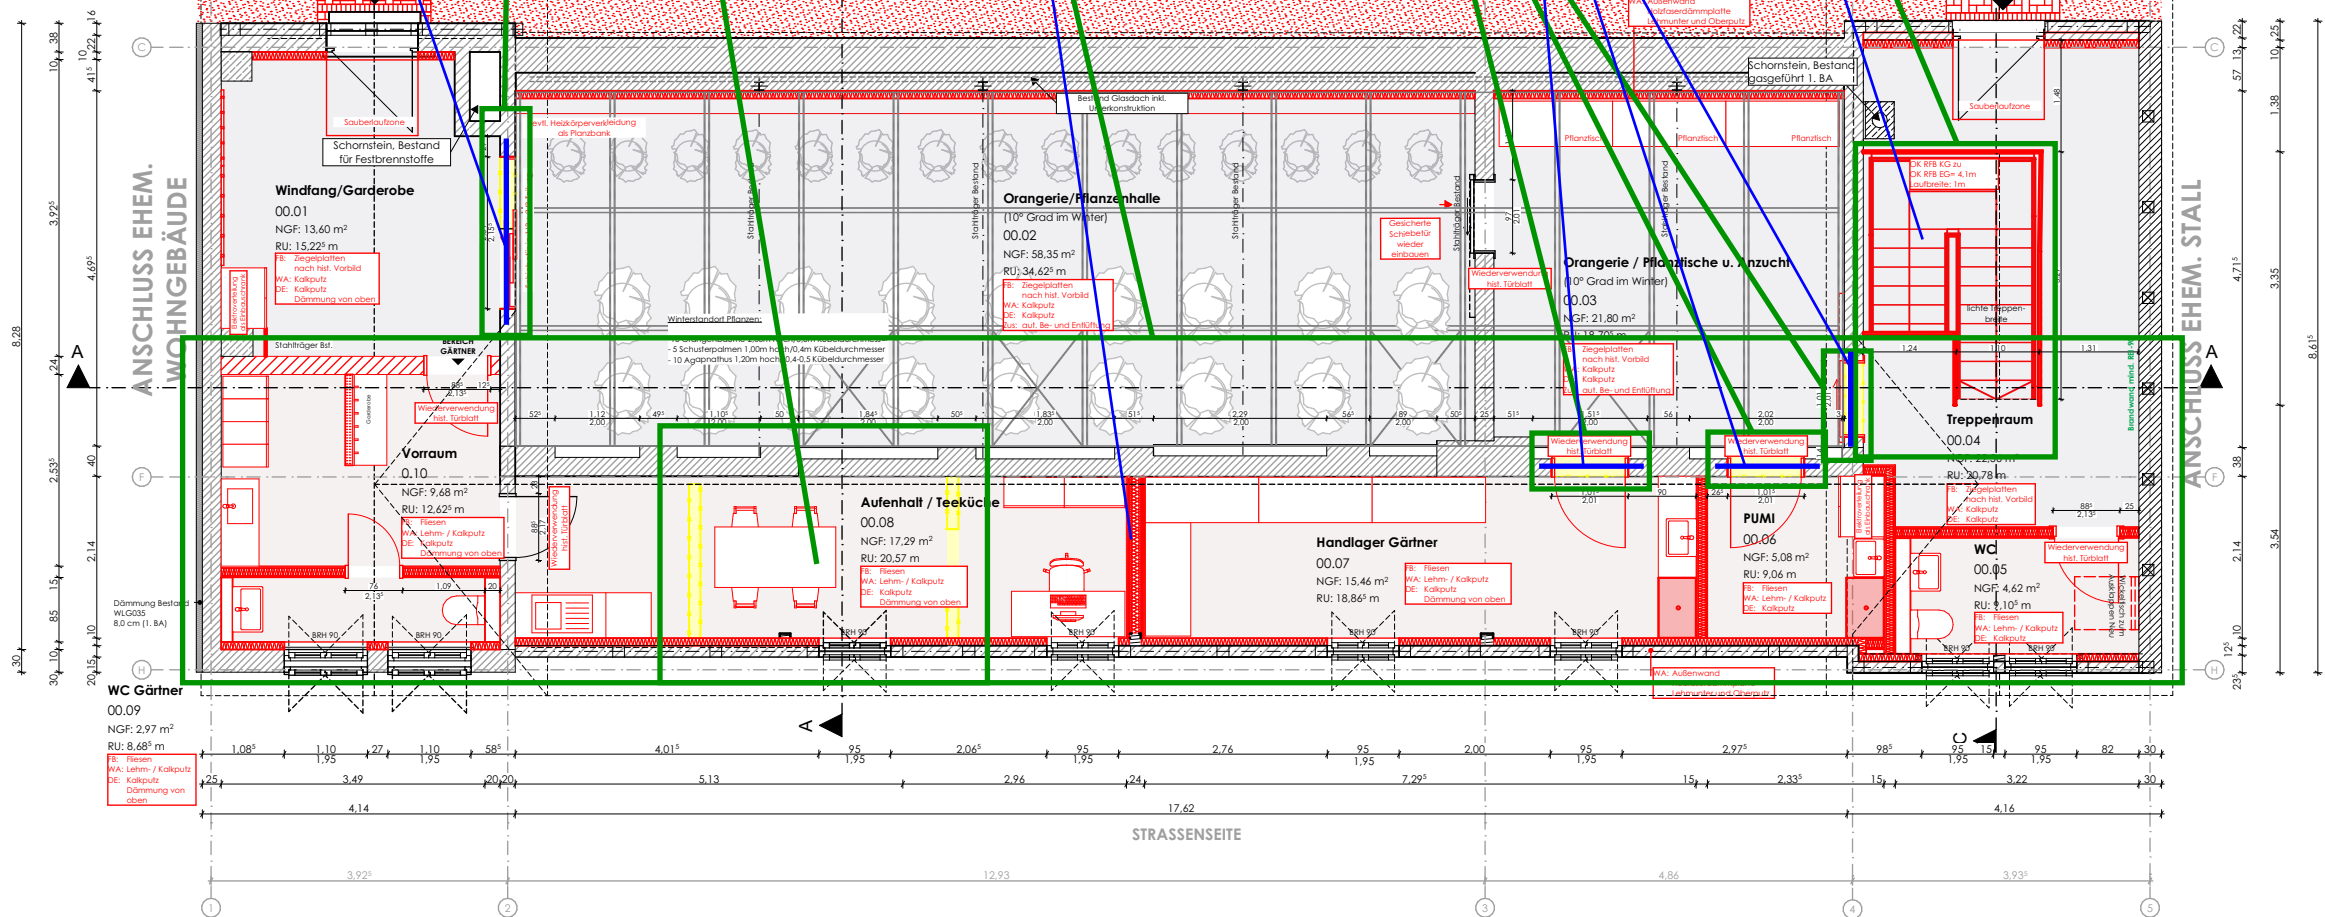

Legende Bereiche:

- Beheizter Bereich
- Unbeheizter Bereich
- Temperierter Bereich (10° Grad im Winter)

Legende Abbruch / Neubau:

- Bestand
- Abbruch
- Neubau

LEGENDE


Allgemeines

Inhalt dieses Übersichtsplans ist die schematische Darstellung der an der Tragkonstruktion geplanten Maßnahmen. Sämtliche Lastannahmen (Nutz-, Wind- und Schneelasten; Lasten aus Boden- und Deckenaufbauten und nichttragenden Trennwänden; Haustechniklasten, Sonderlasten, etc...) sind der statischen Berechnung zu entnehmen. Der Plan gilt nur in Zusammenhang mit den zugehörigen statischen Berechnungen und der Genehmigungsplanung des Architekten.

Angaben und Abmessungen beziehen sich nur auf Bauteile des unten angegebenen Gebäudeteils. Informationen über Bauteile von angrenzenden Gebäudeteilen sind den entsprechenden Positionspläne zu entnehmen.


Festigkeiten Baustoffe

Nadelholz: NH C24
Baustahl: S 235
Mauerwerk: Mz10 oder KS10 / M5
Stahlbeton: C20/25

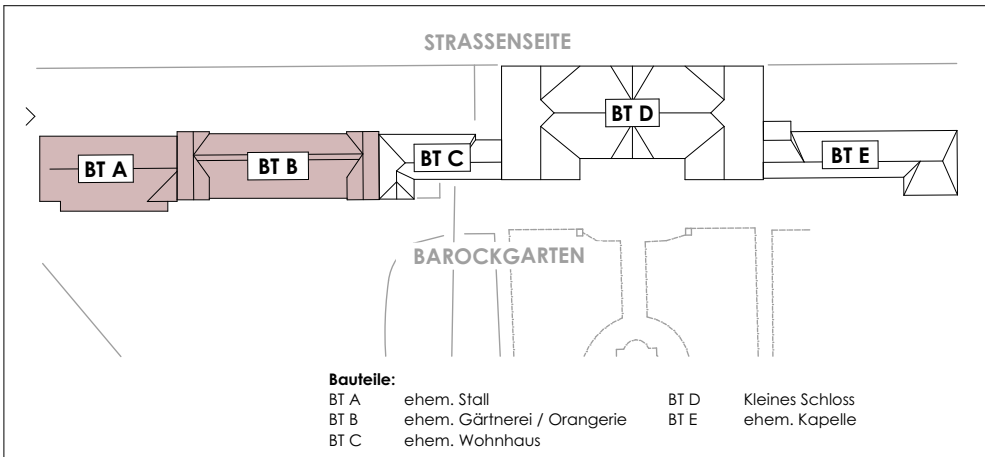

PROJEKT-NR. C211-04	PROJEKT Kleines Schloss Blankenburg 4. BA Gebäudeteil - Nutzungsaufnahme "Orangerie + Stall"
PLAN-NR. B-Pos-EG-01	PLANBEZEICHNUNG Positionsplan Orangerie + Stall
PHASE Anlage LV	FORMAT 297 x 420
MAßSTAB 1:100	DATUM
Diese Zeichnung ist nach Urheberrecht unser Eigentum. Ohne unsere schriftliche Genehmigung darf sie weder vervielfältigt noch dritten Personen zugänglich gemacht oder in anderer Weise missbräuchlich verwendet werden.	

VORABZUG
NUR ZUR INFORMATION!

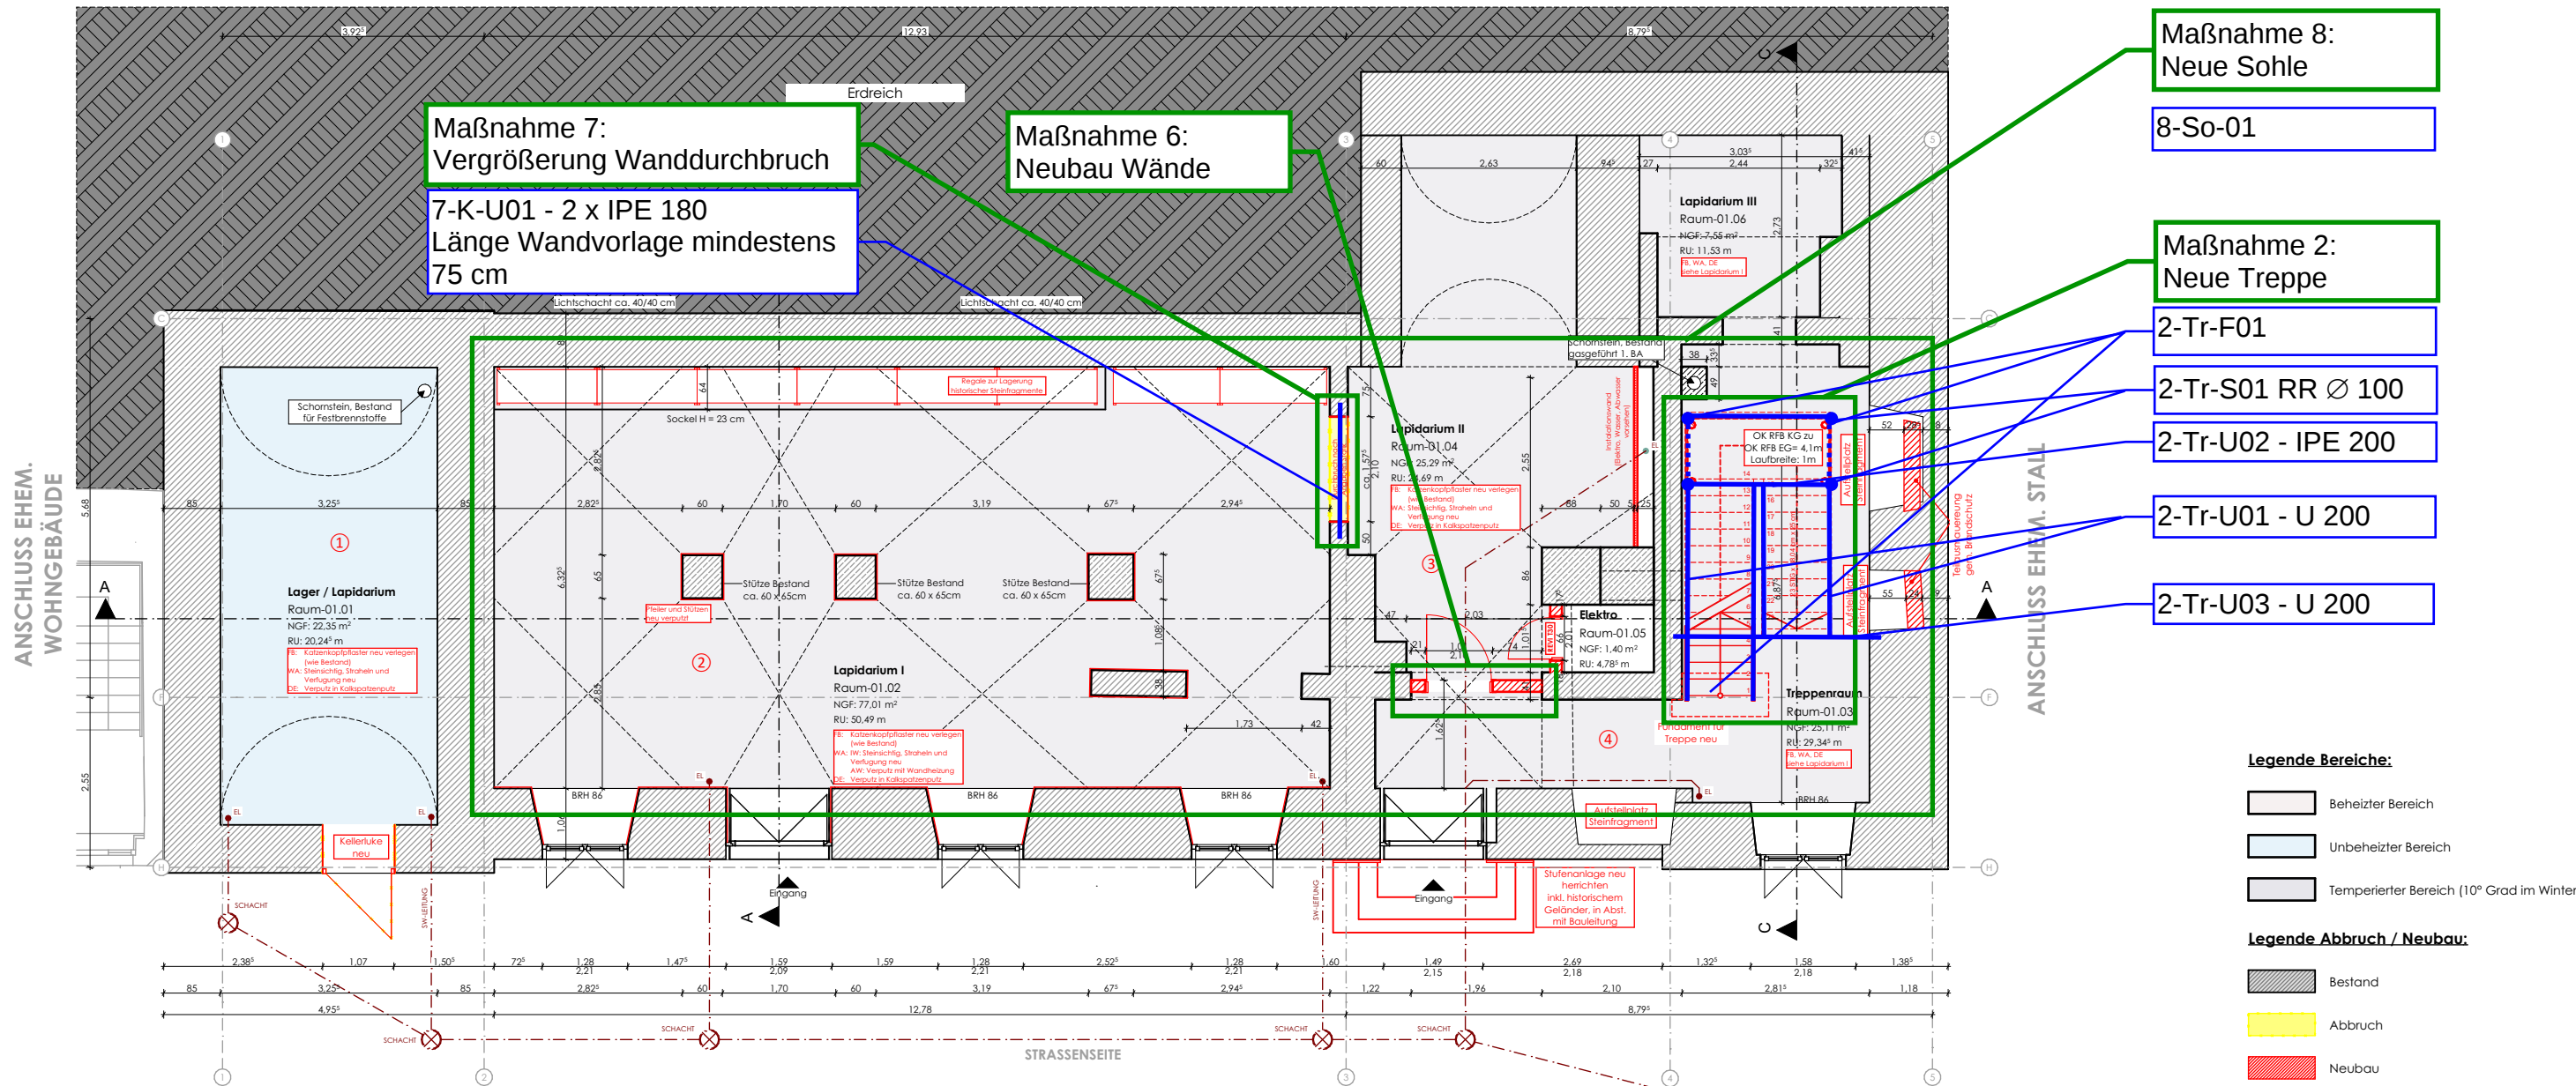

LEGENDE


Allgemeines

Inhalt dieses Übersichtsplans ist die schematische Darstellung der an der Tragkonstruktion geplanten Maßnahmen. Sämtliche Lastannahmen (Nutz-, Wind- und Schneelasten; Lasten aus Boden- und Deckenaufbauten und nichttragenden Trennwänden; Haustechniklasten, Sonderlasten, etc...) sind der statischen Berechnung zu entnehmen. Der Plan gilt nur in Zusammenhang mit den zugehörigen statischen Berechnungen und der Genehmigungsplanung des Architekten.

Angaben und Abmessungen beziehen sich nur auf Bauteile des unten angegebenen Gebäudeteils. Informationen über Bauteile von angrenzenden Gebäudeteilen sind den entsprechenden Positionspläne zu entnehmen.

Festigkeiten Baustoffe

- Nadelholz: NH C24
- Baustahl: S 235
- Mauerwerk: Mz10 oder KS10 / M5
- Stahlbeton: C20/25

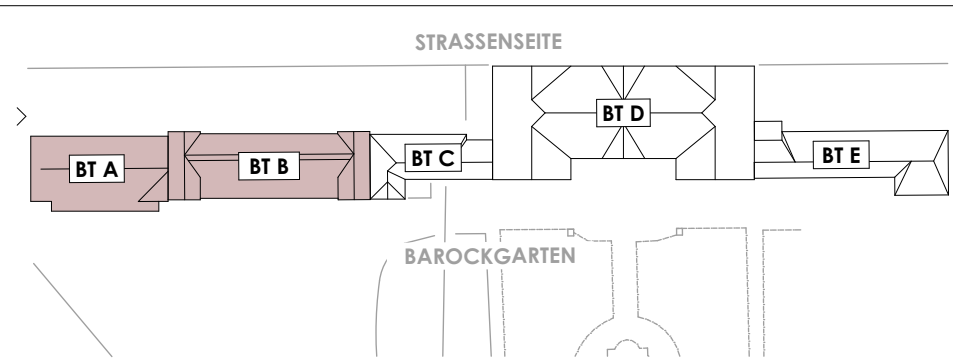

- Bauteile:
- BT A ehem. Stall
 - BT B ehem. Gärtnerei / Orangerie
 - BT C ehem. Wohnhaus
 - BT D Kleines Schloss
 - BT E ehem. Kapelle

PROJEKT- NR. C211-04	PROJEKT Kleines Schloss Blankenburg 4. BA Gebäudeteil - Nutzungsaufnahme "Orangerie + Stall"
PLAN- NR. B-Pos-KG-01	PLANBEZEICHNUNG Positionsplan Orangerie + Stall
PHASE Anlage LV	FORMAT 297 x 420
MAßSTAB 1:100	DATUM

Diese Zeichnung ist nach Urheberrecht unser Eigentum. Ohne unsere schriftliche Genehmigung darf sie weder vervielfältigt noch dritten Personen zugänglich gemacht oder in anderer Weise missbräuchlich verwendet werden.

VORABZUG
NUR ZUR INFORMATION!