


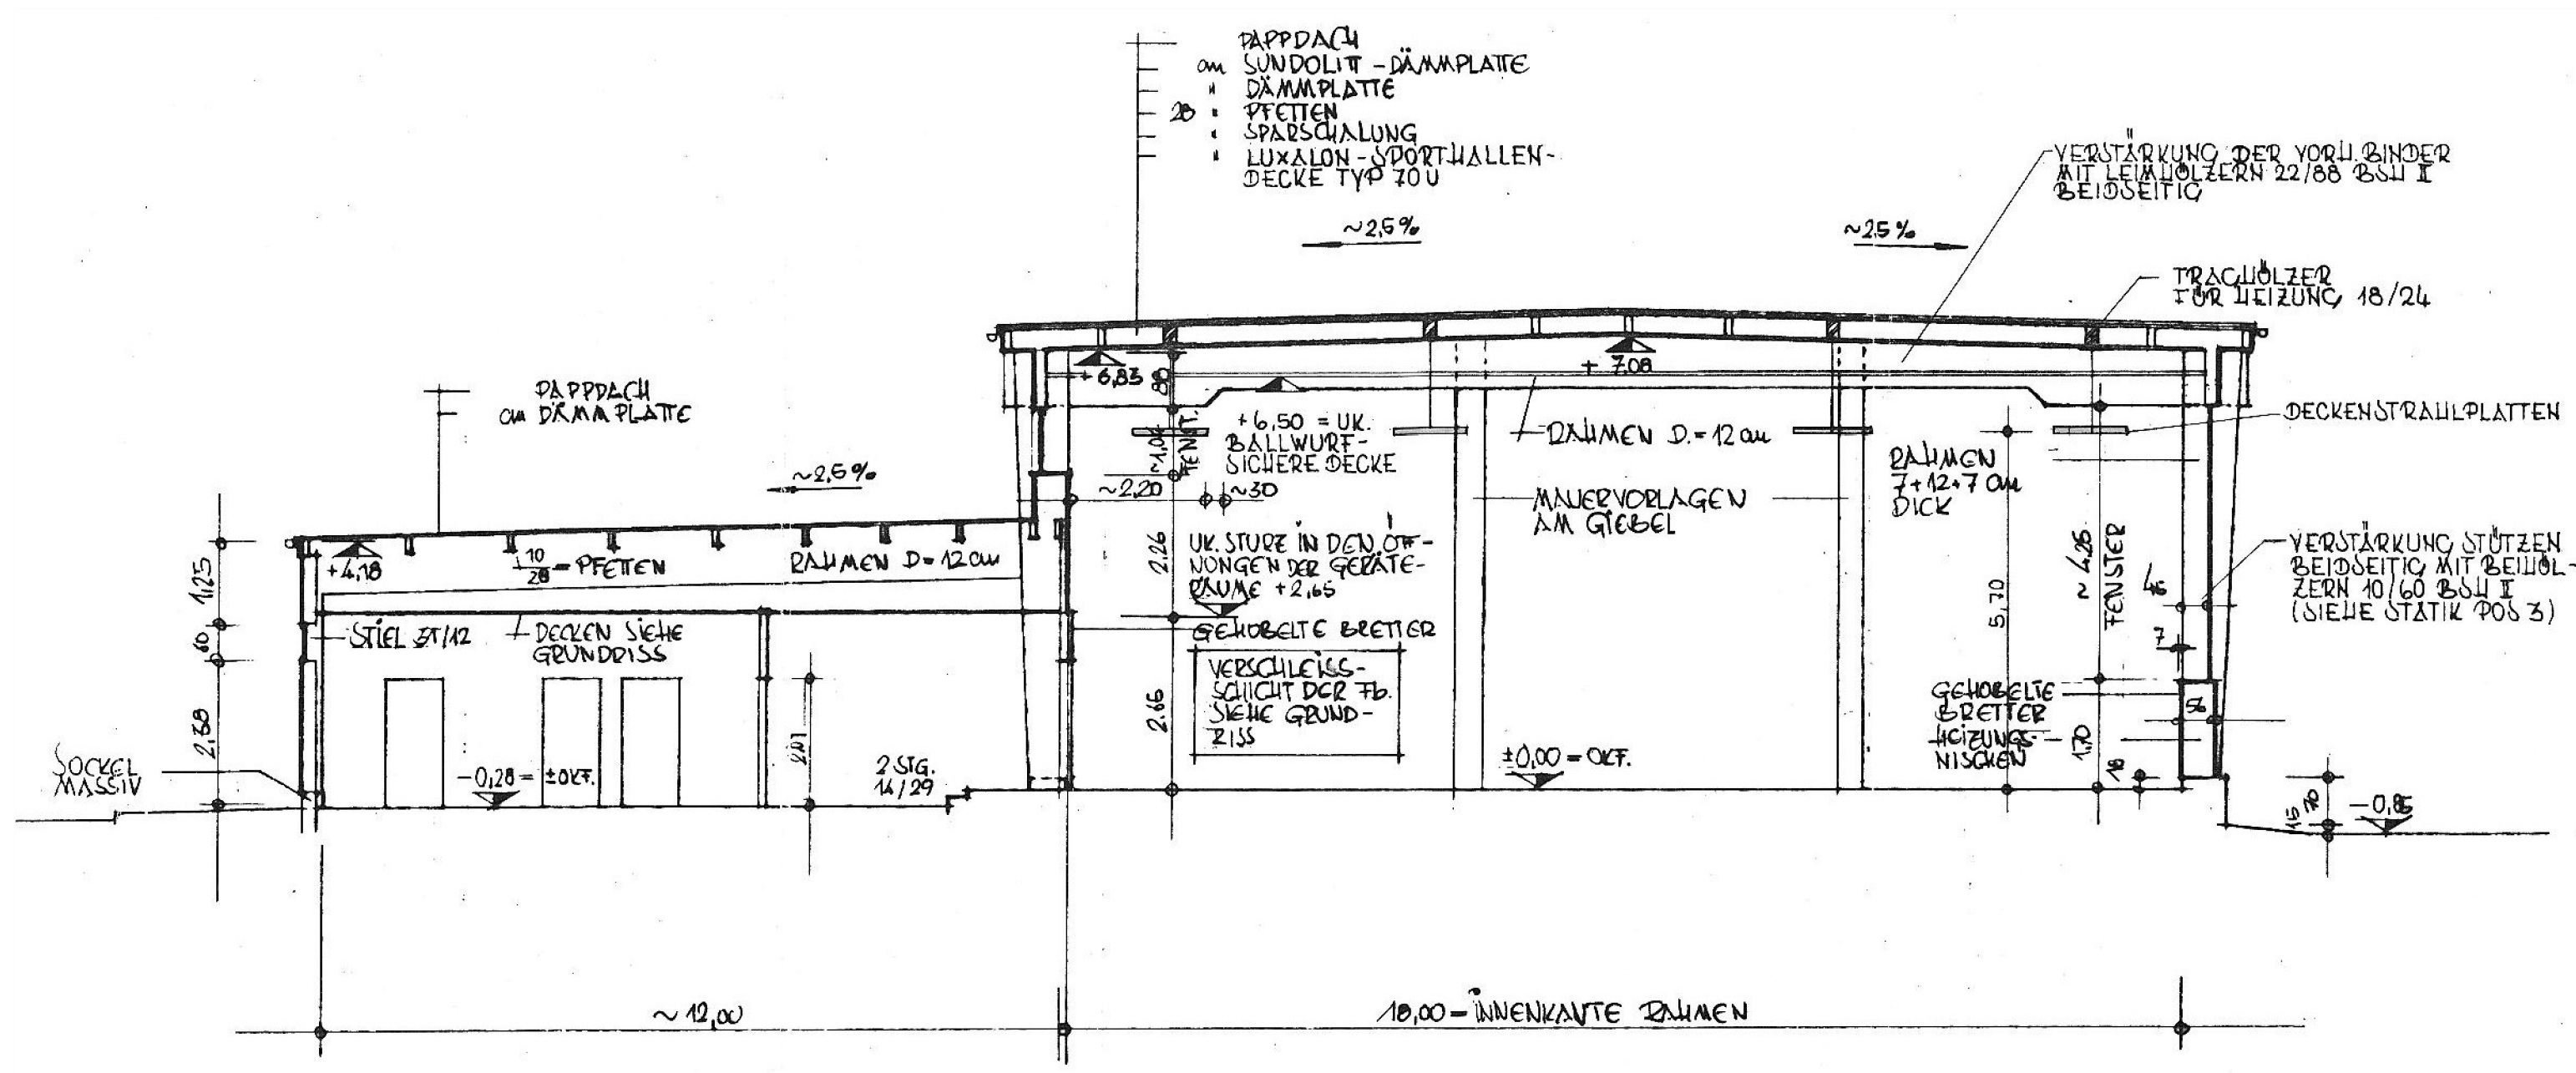

Bauherr : Stadtverwaltung Haldensleben
Markt 20-22
39340 Haldensleben

Bauvorhaben : Modernisierung Sporthalle Zollstraße
Zollstraße
39340 Haldensleben

Systemschnitt - Bestand

Bearbeiter : geprüft : Bauherr :

Maßstab : 1:100 Datum : 08.10.2024 Bl.-Nr. :