



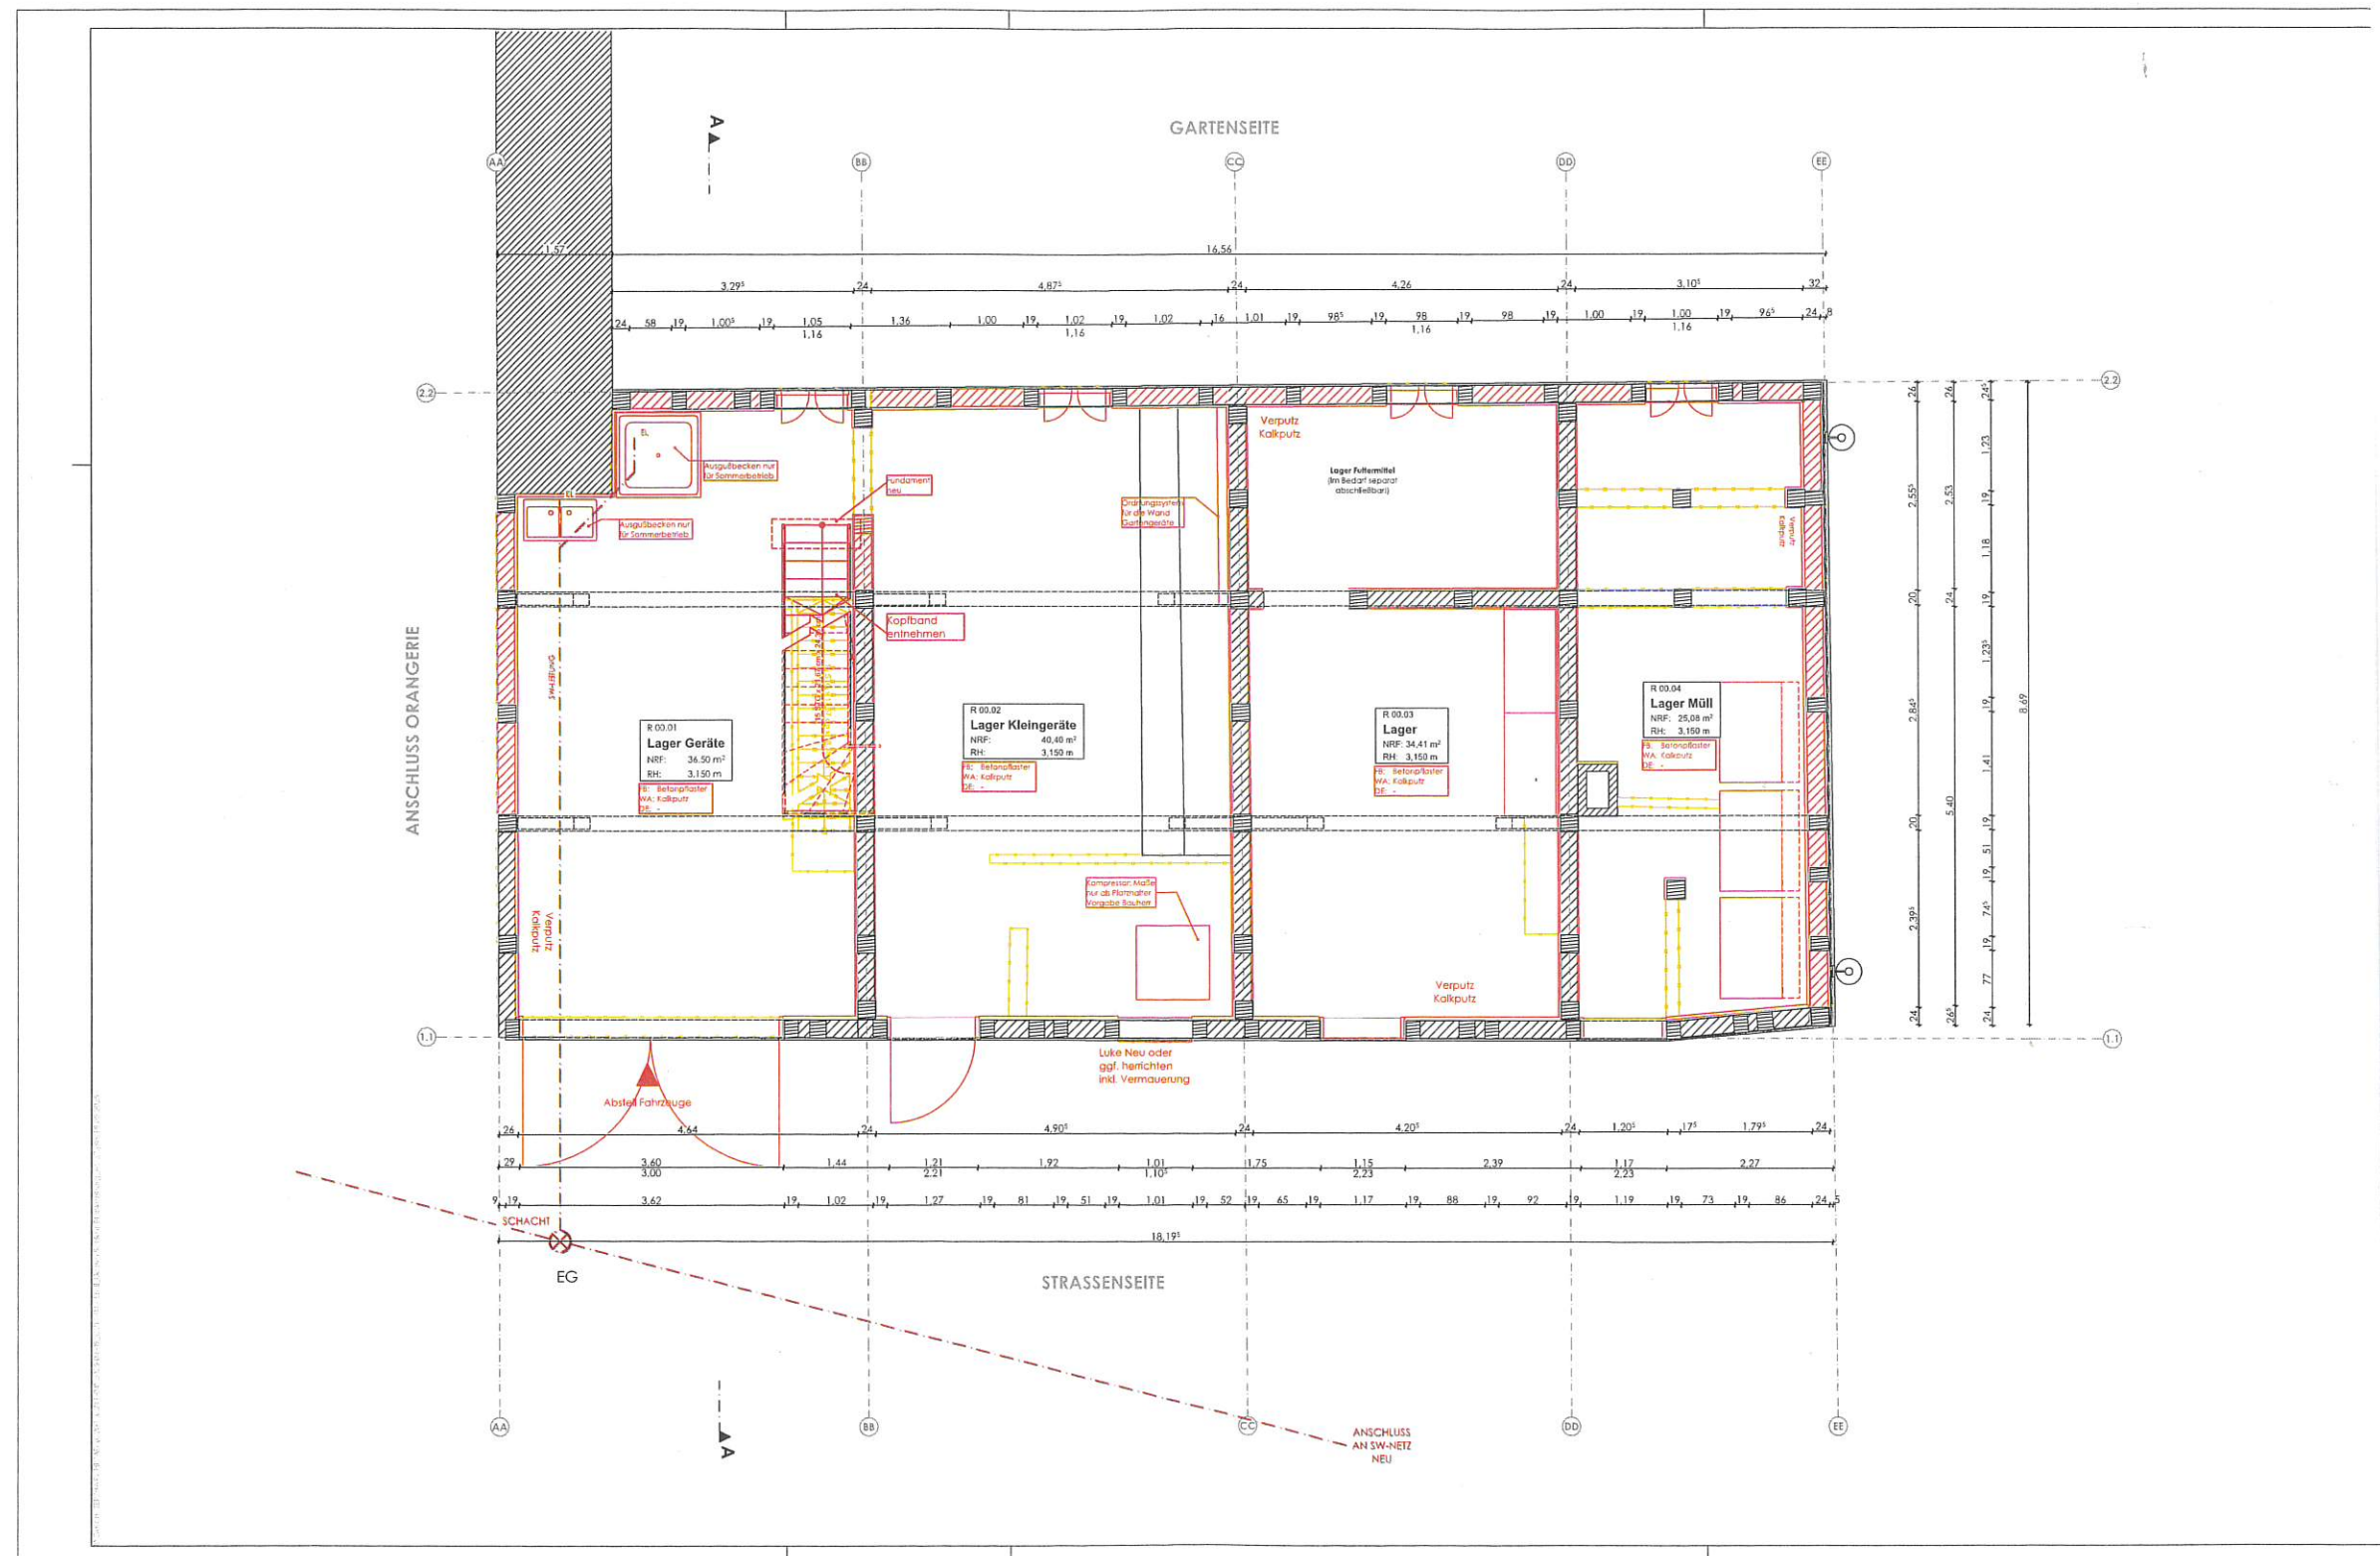

Kleines Schloss Blankenburg
 baulich Stallgebäude
 Grundriß Erdgeschoss

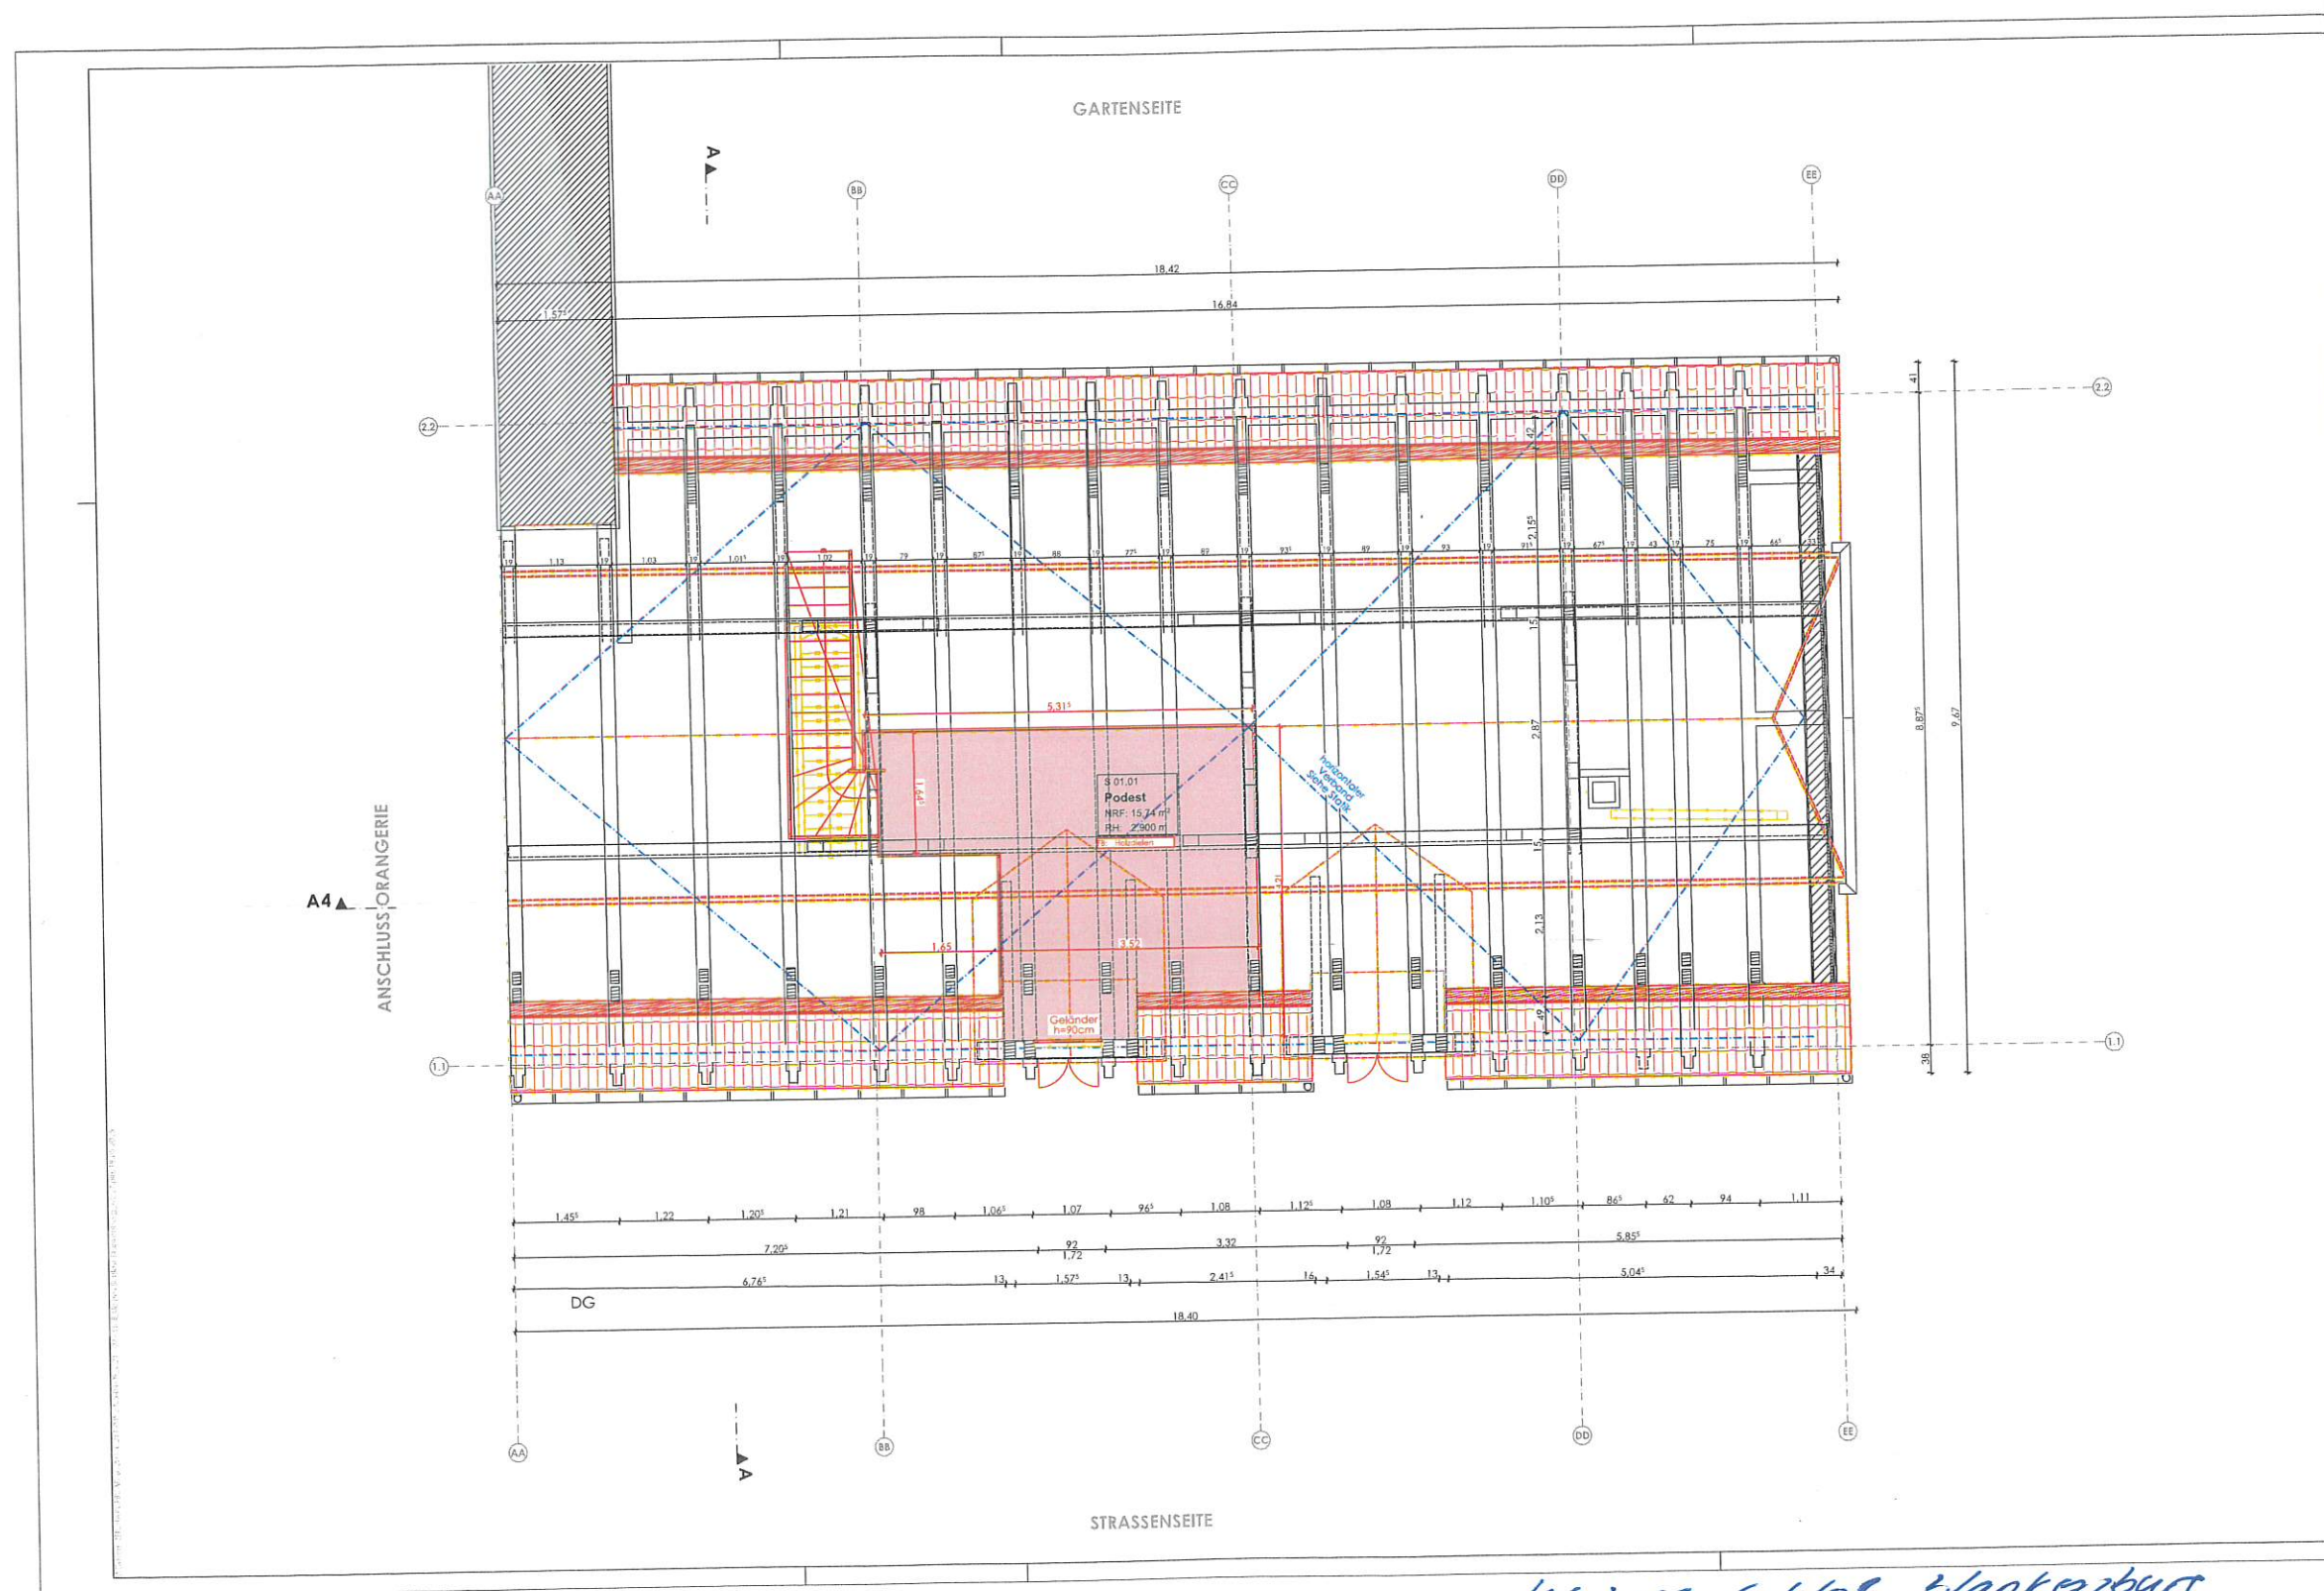

Kleines Schloss Blankenburg
Bau teil Stallgebäude
Grundriß Dach

*Kleines Schloss Blankenburg
Kantel Spiegelgebäude
Schnitt*

