


GARTENSEITE

ANSCHLUSS ORANGERIE

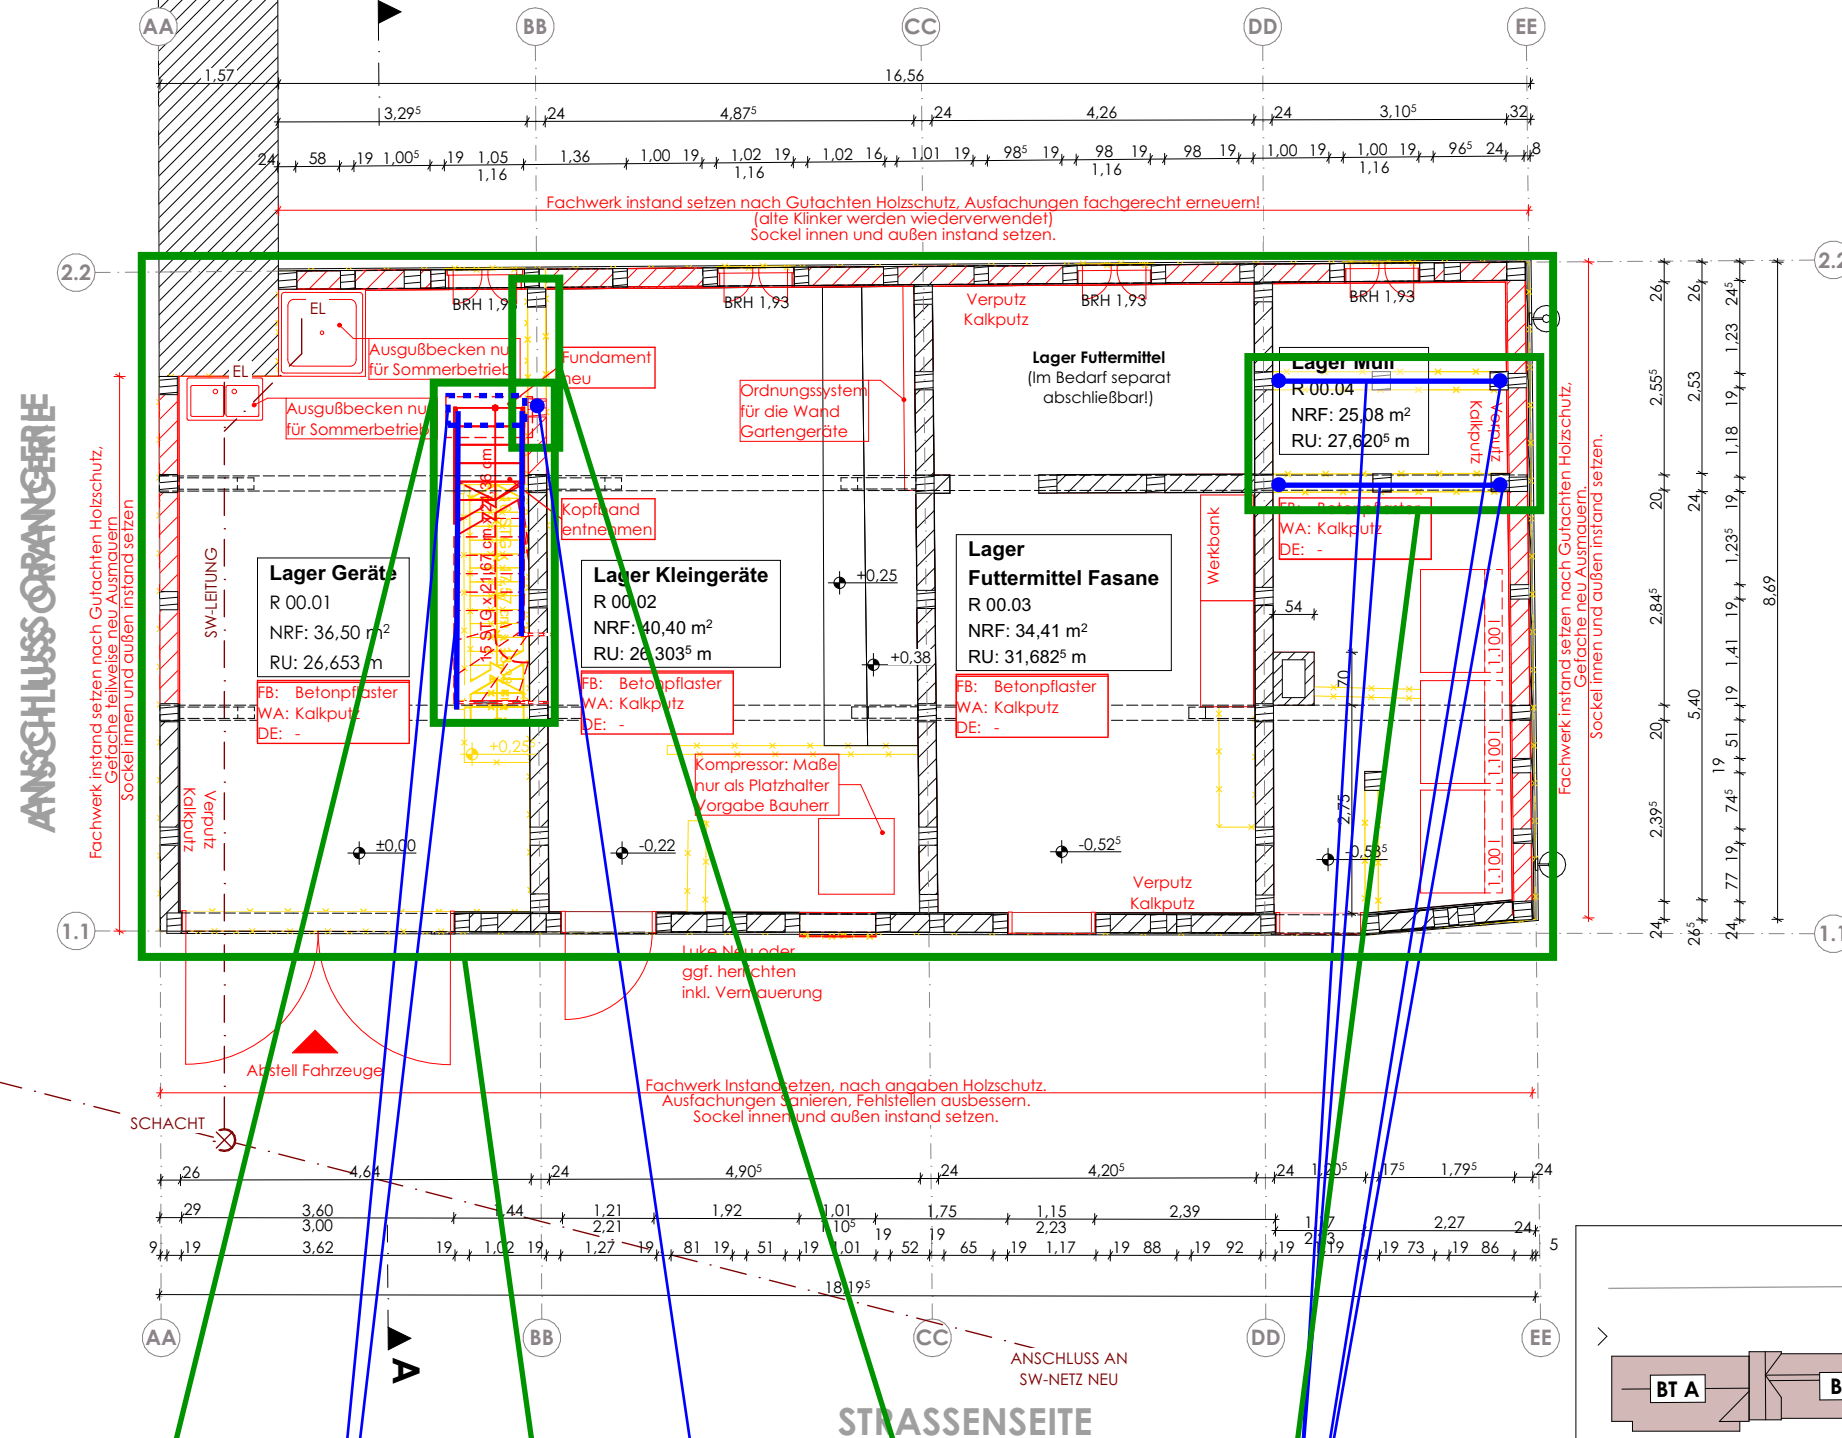

Maßnahme 2:
Neue Treppe

2-Tr-F01 - b/h=40/80

2-Tr-U01 - b/h=6/24

Maßnahme 9:
Sohle EG

Maßnahme 3:
Neuer Wanddurchbruch

3-E-S01 - b/h=20/20

Maßnahme 4:
Neuer Wanddurchbruch

4-E-U01 - b/h=20/20

4-E-S01 - b/h=20/20

Legende Abbruch/ Neubau:

OK Oberkante
UK Unterkante
AK Außenkante
UKF Unterkante Fundament
OK FF OK Fertigfußboden
OK RD OK Rohdecke
OKG Oberkante Gelände
UKF Unterkante Fundament
UK UZ UK Unterzug
BRH Brüstungshöhe

OK Fertigfußboden
OK Rohfußboden
Wände, Bestand (Geschossdecken)
Abbruch
Neubau

LEGENDE


Allgemeines

Inhalt dieses Übersichtsplans ist die schematische Darstellung der an der Tragkonstruktion geplanten Maßnahmen. Sämtliche Lastannahmen (Nutz-, Wind- und Schneelasten; Lasten aus Boden- und Deckenaufbauten und nichttragenden Trennwänden; Haustechniklasten, Sonderlasten, etc...) sind der statischen Berechnung zu entnehmen. Der Plan gilt nur in Zusammenhang mit den zugehörigen statischen Berechnungen und der Genehmigungsplanung des Architekten.

Angaben und Abmessungen beziehen sich nur auf Bauteile des unten angegebenen Gebäudeteils. Informationen über Bauteile von angrenzenden Gebäudeteilen sind den entsprechenden Positionspläne zu entnehmen.

Festigkeiten Baustoffe

Nadelholz: NH C24
Baustahl: S 235
Mauerwerk: Mz10 oder KS10 / M5
Stahlbeton: C20/25

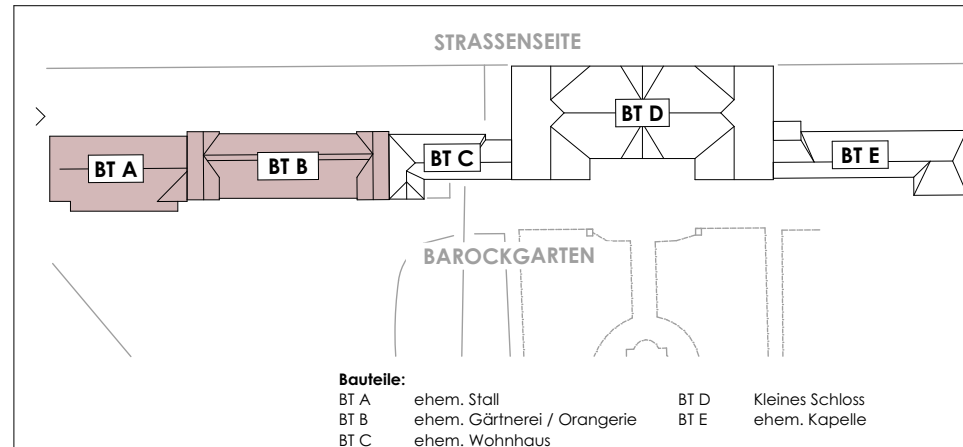

PROJEKT-NR. C211-04
PROJEKT Kleines Schloss Blankenburg
4. BA Gebäudeteil - Nutzungsaufnahme
"Orangerie + Stall"

PLAN-NR. A-Pos-EG-01
PLANBEZEICHNUNG Positionsplan Stall

PHASE Anlage LV
FORMAT 297 x 420
MABSTAB 1:100
DATUM

Diese Zeichnung ist nach Urheberrecht unser Eigentum. Ohne unsere Genehmigung darf sie weder vervielfältigt noch dritten Personen zugänglich gemacht oder in anderer Weise missbräuchlich verwendet werden.

VORABZUG
NUR ZUR INFORMATION!

GARTENSEITE

Maßnahme 5:
Neuer Horizontalverband


5-E-U01 - Zug-/ Druckband
b/h=4/15

5-E-U01 - Windrispenband
40x3 mit KN 4x40

Maßnahme 7:
Dachkonstruktion

Legende Abbruch/ Neubau:

OK Oberkante
UK Unterkante
AK Außenkante
UK Unterkante
OKF Oberkante Fundament
OK FF OK Fertigfußboden
OK RD OK Rohdecke
OKG Oberkante Gelände
UKF Unterkante Fundament
UK UZ UK Unterzug
BRH Brüstungshöhe

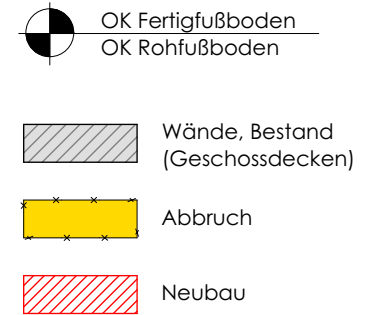

LEGENDE


Allgemeines

Inhalt dieses Übersichtsplans ist die schematische Darstellung der an der Tragkonstruktion geplanten Maßnahmen. Sämtliche Lastannahmen (Nutz-, Wind- und Schneelasten; Lasten aus Boden- und Deckenaufbauten und nichttragenden Trennwänden; Haustechniklasten, Sonderlasten, etc...) sind der statischen Berechnung zu entnehmen. Der Plan gilt nur in Zusammenhang mit den zugehörigen statischen Berechnungen und der Genehmigungsplanung des Architekten.

Angaben und Abmessungen beziehen sich nur auf Bauteile des unten angegebenen Gebäudeteils. Informationen über Bauteile von angrenzenden Gebäudeteilen sind den entsprechenden Positionspläne zu entnehmen.

Festigkeiten Baustoffe

Nadelholz: NH C24
Baustahl: S 235
Mauerwerk: Mz10 oder KS10 / M5
Stahlbeton: C20/25

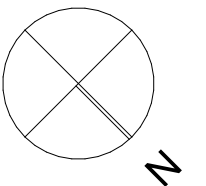

ANSCHLUSS ORANGERIE

STRASSESEITE

Maßnahme 2:
Neue Treppe

Positionierung Treppe:
siehe Plan EG

Maßnahme 6:
Neues Podest

6-E-U01 - b/h=15/4,0

6-E-U02 - Sicherung
abhebende Kraft Balken/Rähm


Maßnahme 8:
Neuer Flaschenzug

8-Kr-U01 - HEA 120

8-Kr-U02 - HEA 100

8-Kr-S01 - b/h=12/14

STRASSESEITE

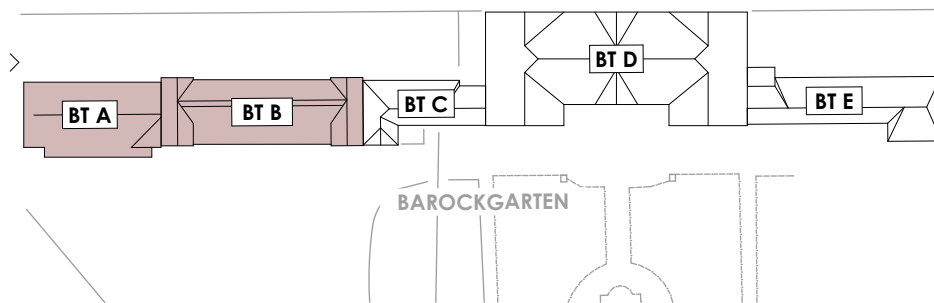

Bauteile:

BT A ehem. Stall
BT B ehem. Gärtnerei / Orangerie
BT C ehem. Wohnhaus
BT D Kleines Schloss
BT E ehem. Kapelle

PROJEKT-NR.

C211-04

PROJEKT

**Kleines Schloss Blankenburg
4. BA Gebäudeteil - Nutzungsaufnahme
"Orangerie + Stall"**

PLAN-NR.

A-Pos-DG-01

PLANBEZEICHNUNG

Positionsplan Stall

PHASE

Anlage LV

FORMAT

297 x 420

MAßSTAB

1:100

DATUM

VORABZUG
NUR ZUR INFORMATION!

Diese Zeichnung ist nach Urheberrecht unser Eigentum. Ohne unsere schriftliche Genehmigung darf sie weder vervielfältigt noch dritten Personen zugänglich gemacht oder in anderer Weise missbräuchlich verwendet werden.