




ANSICHT NORD
(EINGANG)

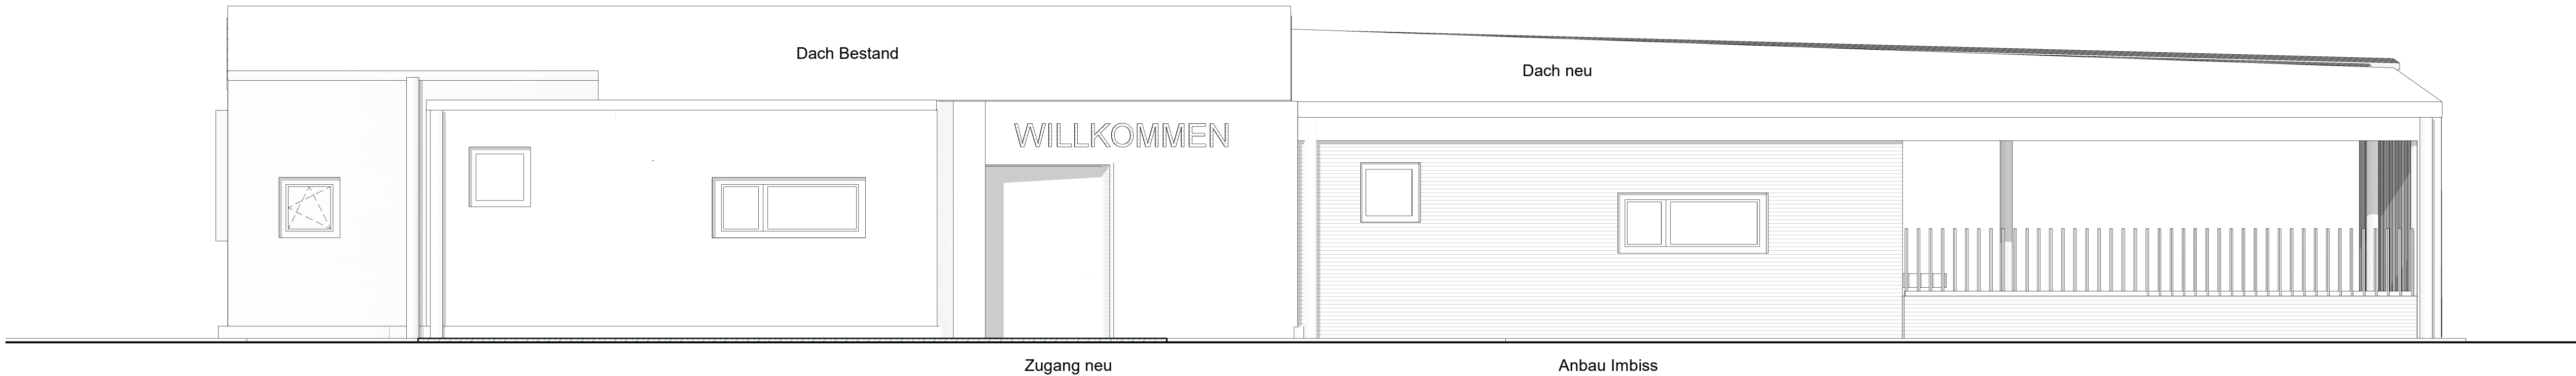


ANSICHT SÜD
(BAHNSTEIG)

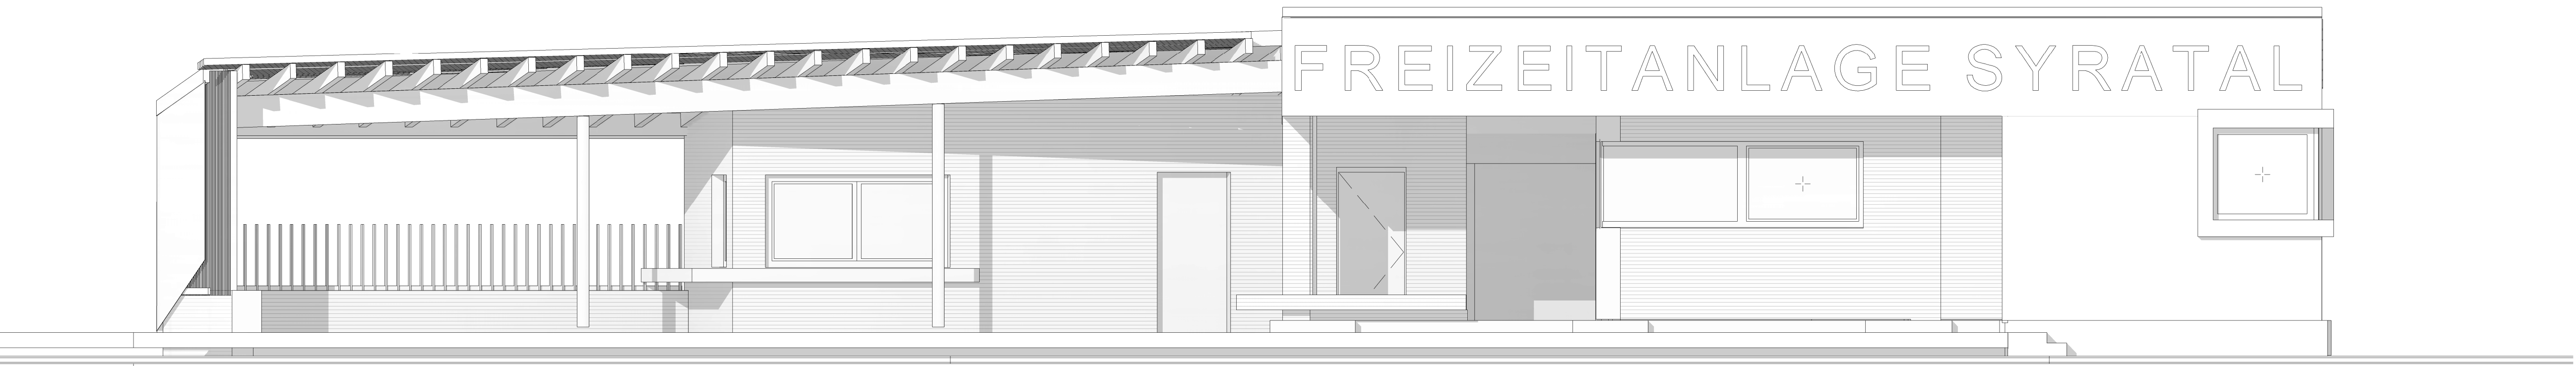

ANSICHT OST
(BÜRO)

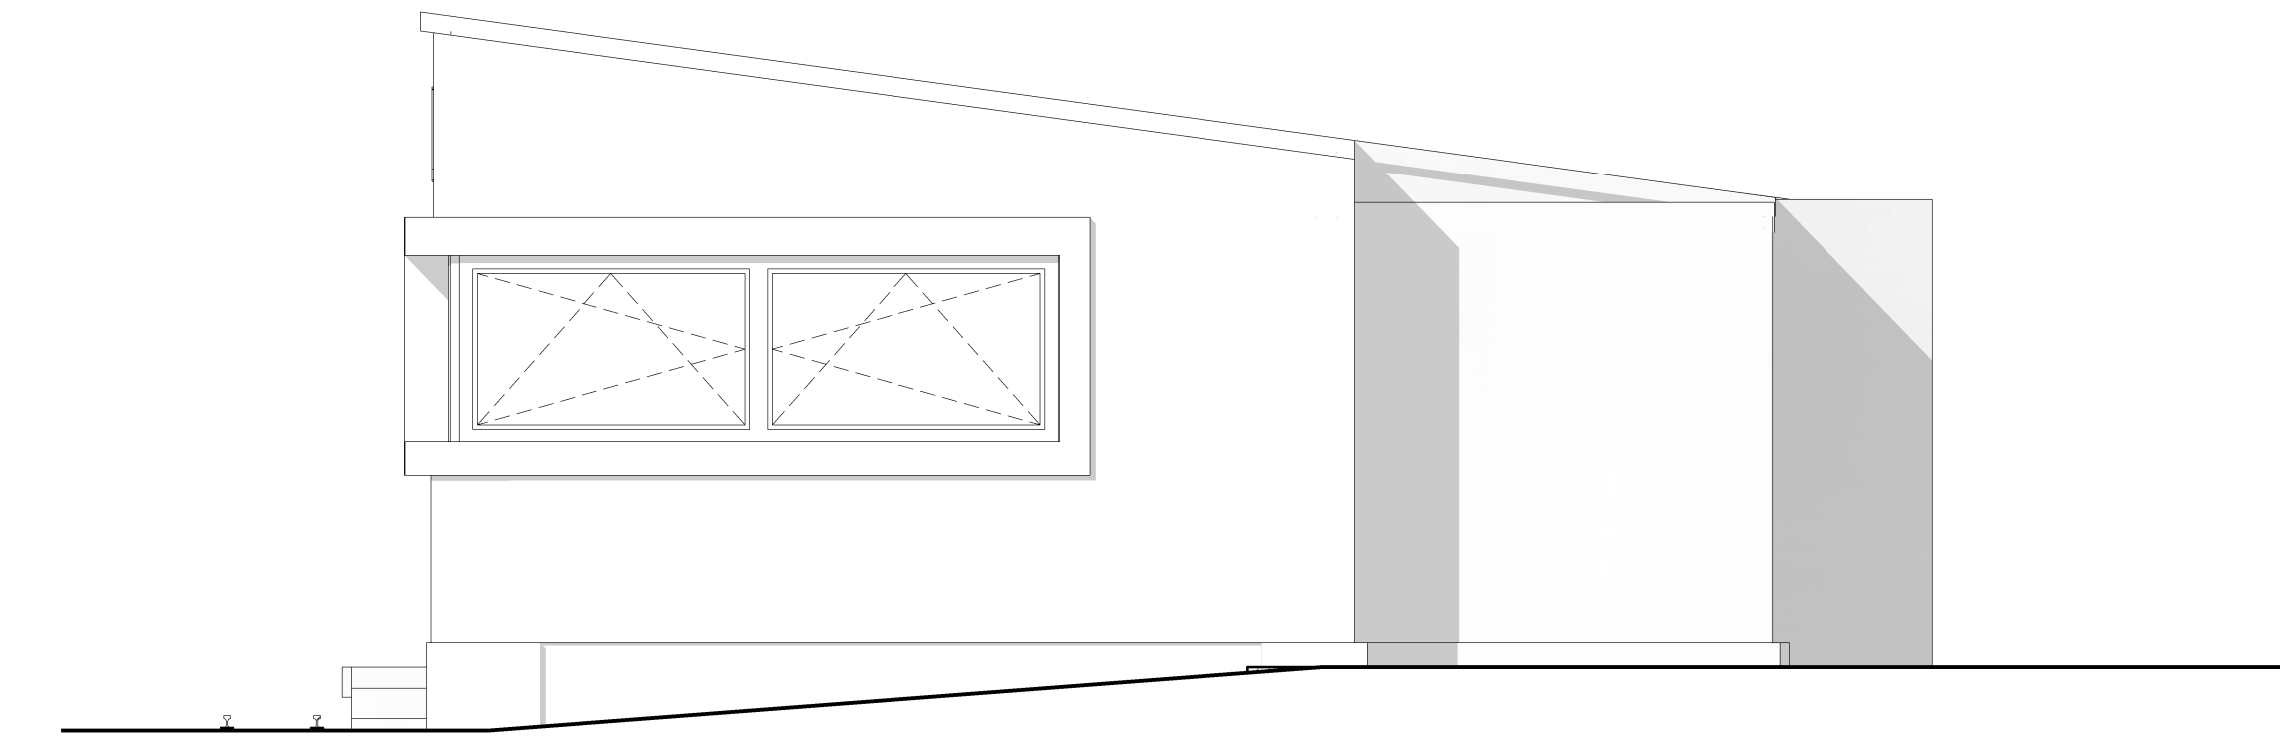

ANSICHT WEST
(IMBISS)

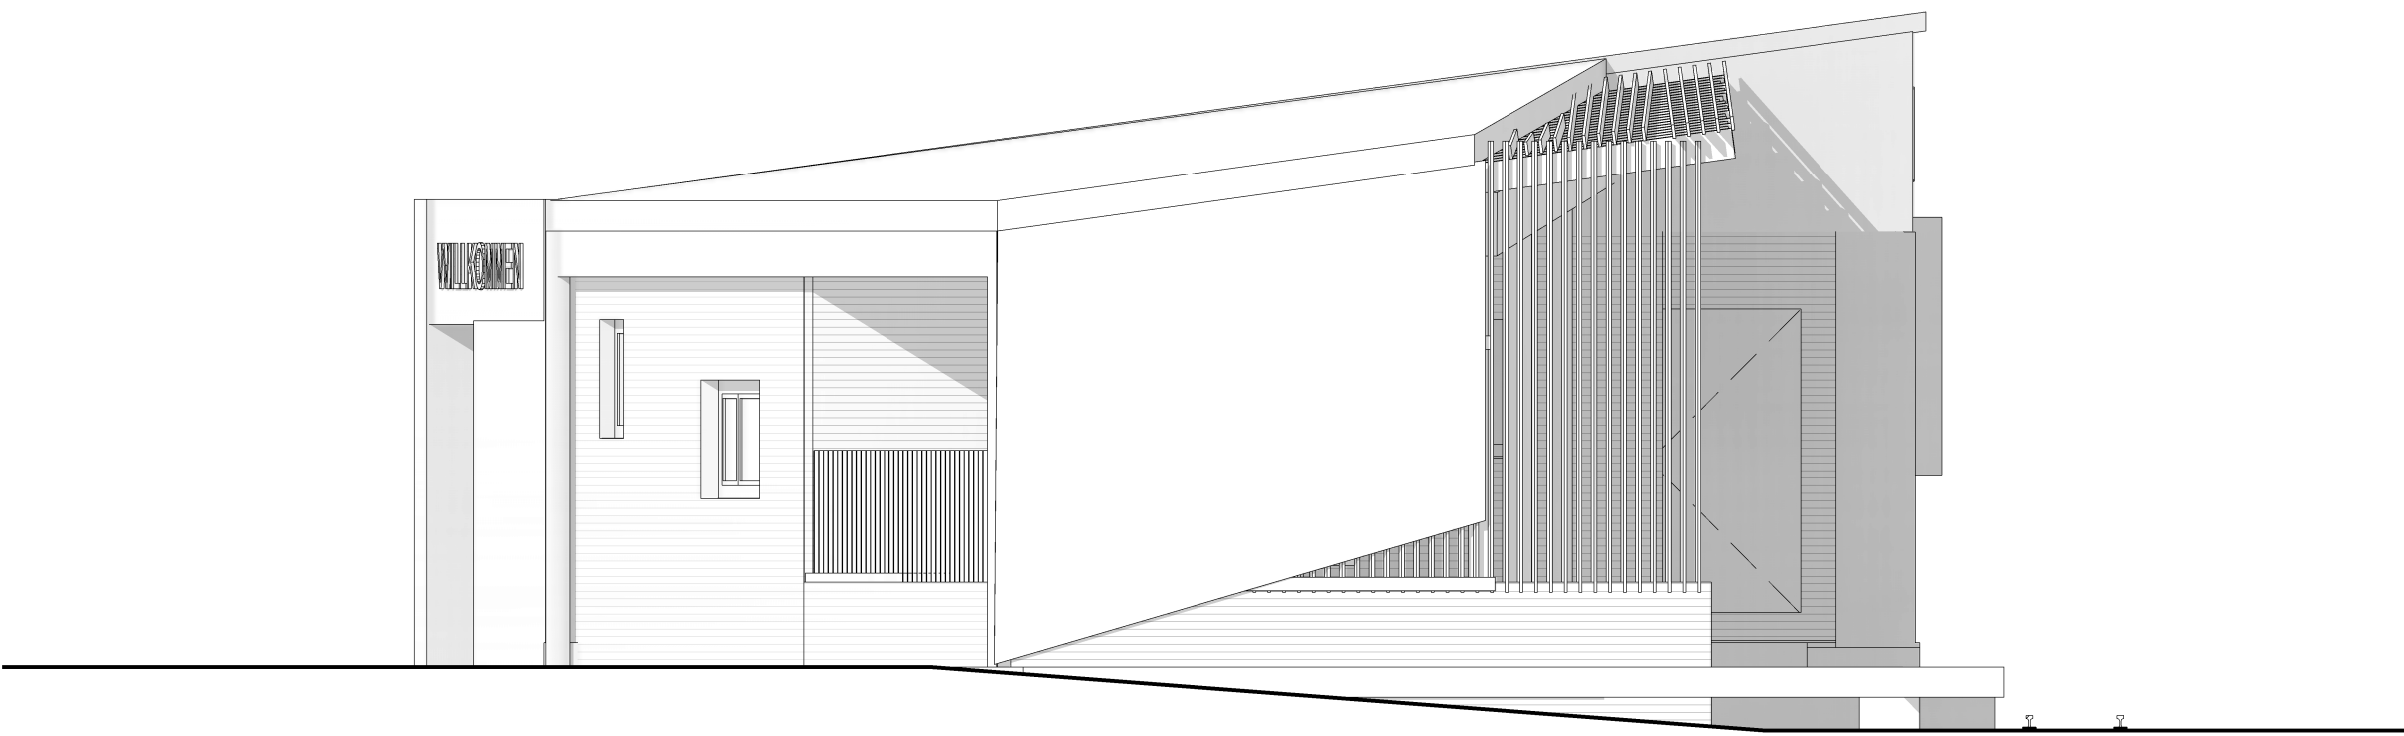

BAUVORHABEN

Modernisierung Freizeitanlage Syratal
Hainstraße 3, 08523 Plauen
Flurstück Nr. 2669/10
Gemarkung Plauen

BAUHERR

Stadt Plauen
Unterer Graben 1
08523 Plauen

PLANINHALT

Ansichten; M: 1:50

AUSGABEDATUM

07.07.2025