


Ingenieurbüro für Baugrund JACOBI GmbH	Projektnr. B21-205
Boden - Baugrund - Geotechnik - Hydrogeologie - Altlasten - Erdstatik - Schadstoffe in Gebäuden	Anlage 2.1
info@baugrundjacobi.de - www.baugrundjacobi.de - Straße des Friedens 4 - 99094 Erfurt	Maßstab 1: 20
Projekt : Anbau an Sporthalle Löwenpark - Friedrich-Ebert-Straße - Erfurt	Bohrdatum 22.06.2021

RKS 1

Ansatzpunkt: 10.05 m

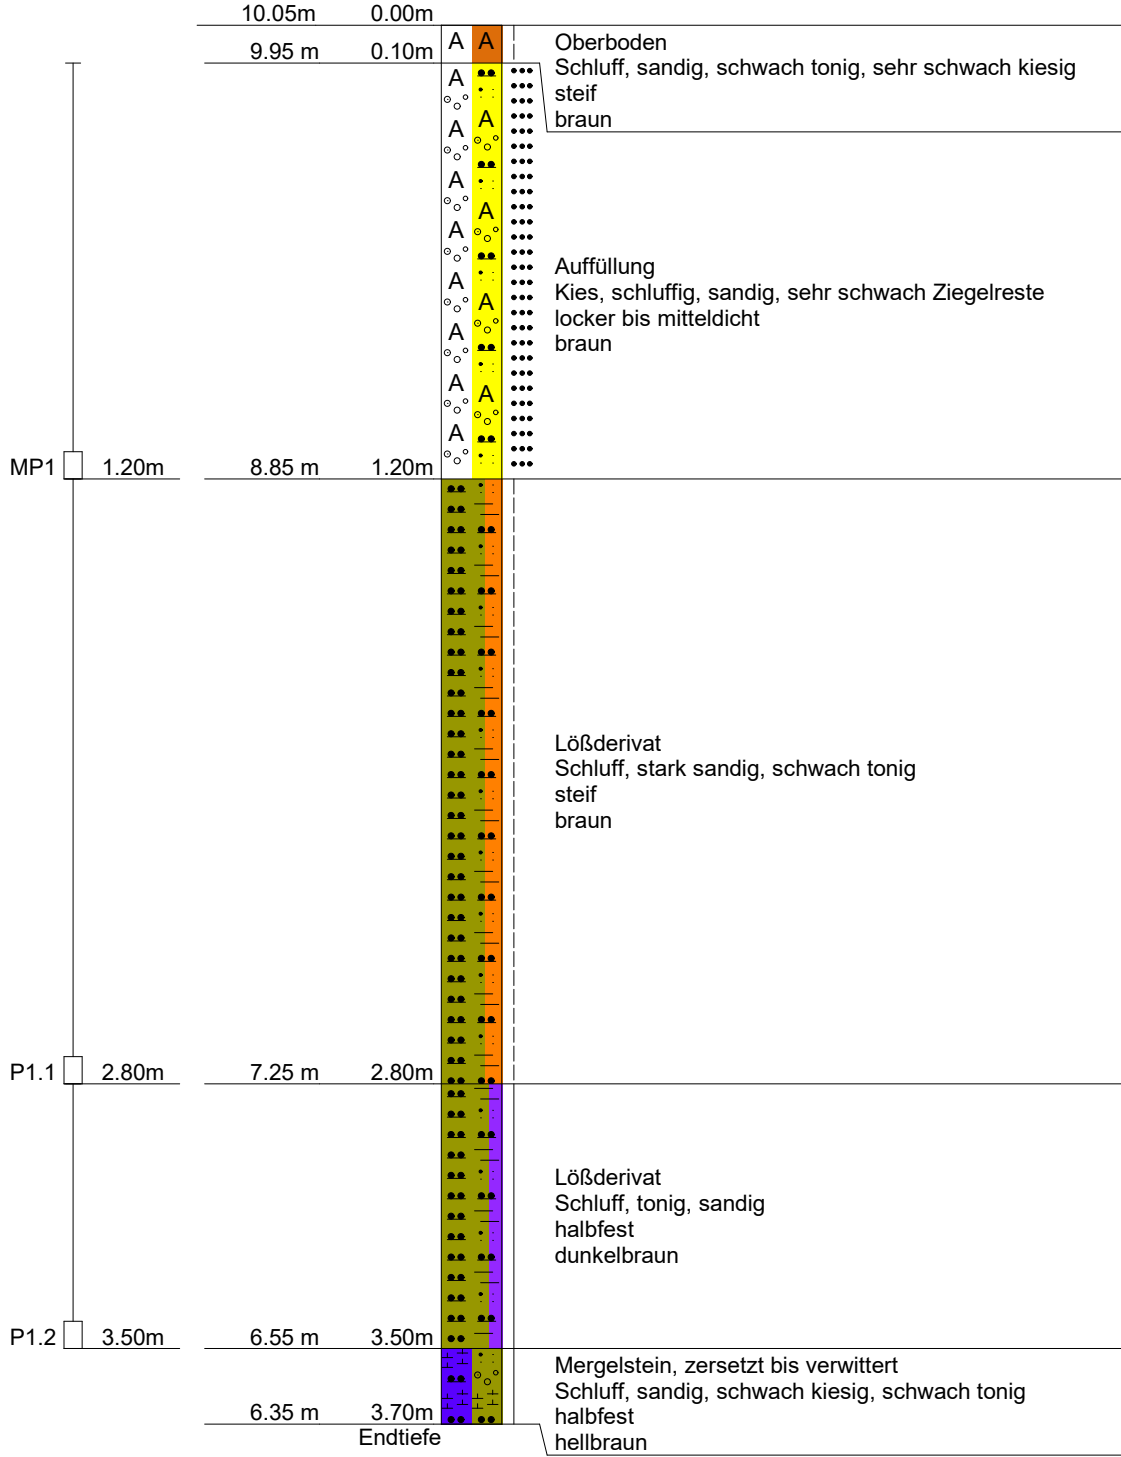


kein Grundwasser
kein weiterer Bohrfortschritt

Ingenieurbüro für Baugrund JACOBI GmbH	Projektnr. B21-205
Boden - Baugrund - Geotechnik - Hydrogeologie - Altlasten - Erdstatik - Schadstoffe in Gebäuden	Anlage 2.2
info@baugrundjacobi.de - www.baugrundjacobi.de - Straße des Friedens 4 - 99094 Erfurt	Maßstab 1: 20
Projekt : Anbau an Sporthalle Löwenpark - Friedrich-Ebert-Straße - Erfurt	Bohrdatum 22.06.2021

RKS 2

Ansatzpunkt: 10.15 m

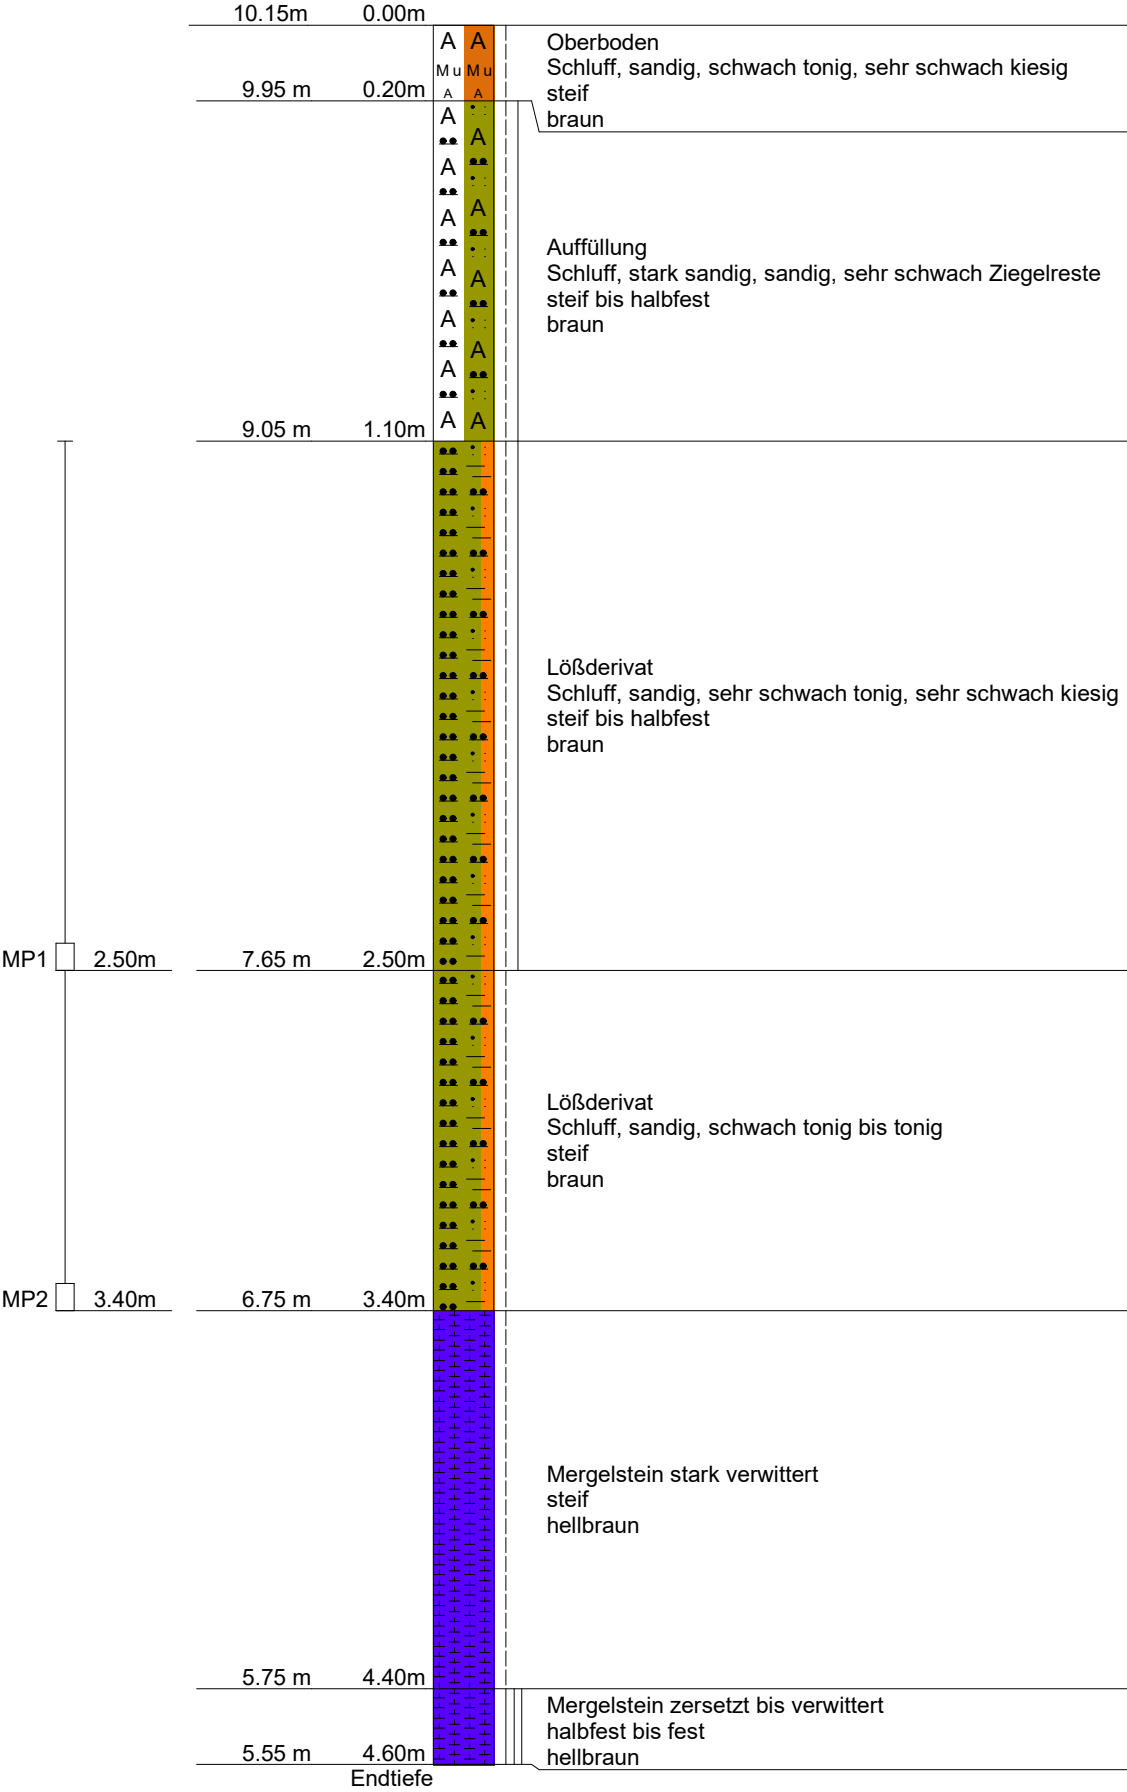

[OU]

[TL]

TL

TM


Mst

Mst

Ingenieurbüro für Baugrund JACOBI GmbH	Projektnr. B21-205
Boden - Baugrund - Geotechnik - Hydrogeologie - Altlasten - Erdstatik - Schadstoffe in Gebäuden	Anlage 2.3
info@baugrundjacobi.de - www.baugrundjacobi.de - Straße des Friedens 4 - 99094 Erfurt	Maßstab 1: 20
Projekt : Anbau an Sporthalle Löwenpark - Friedrich-Ebert-Straße - Erfurt	Bohrdatum 22.06.2021

RKS 3


Ansatzpunkt: 10.19 m

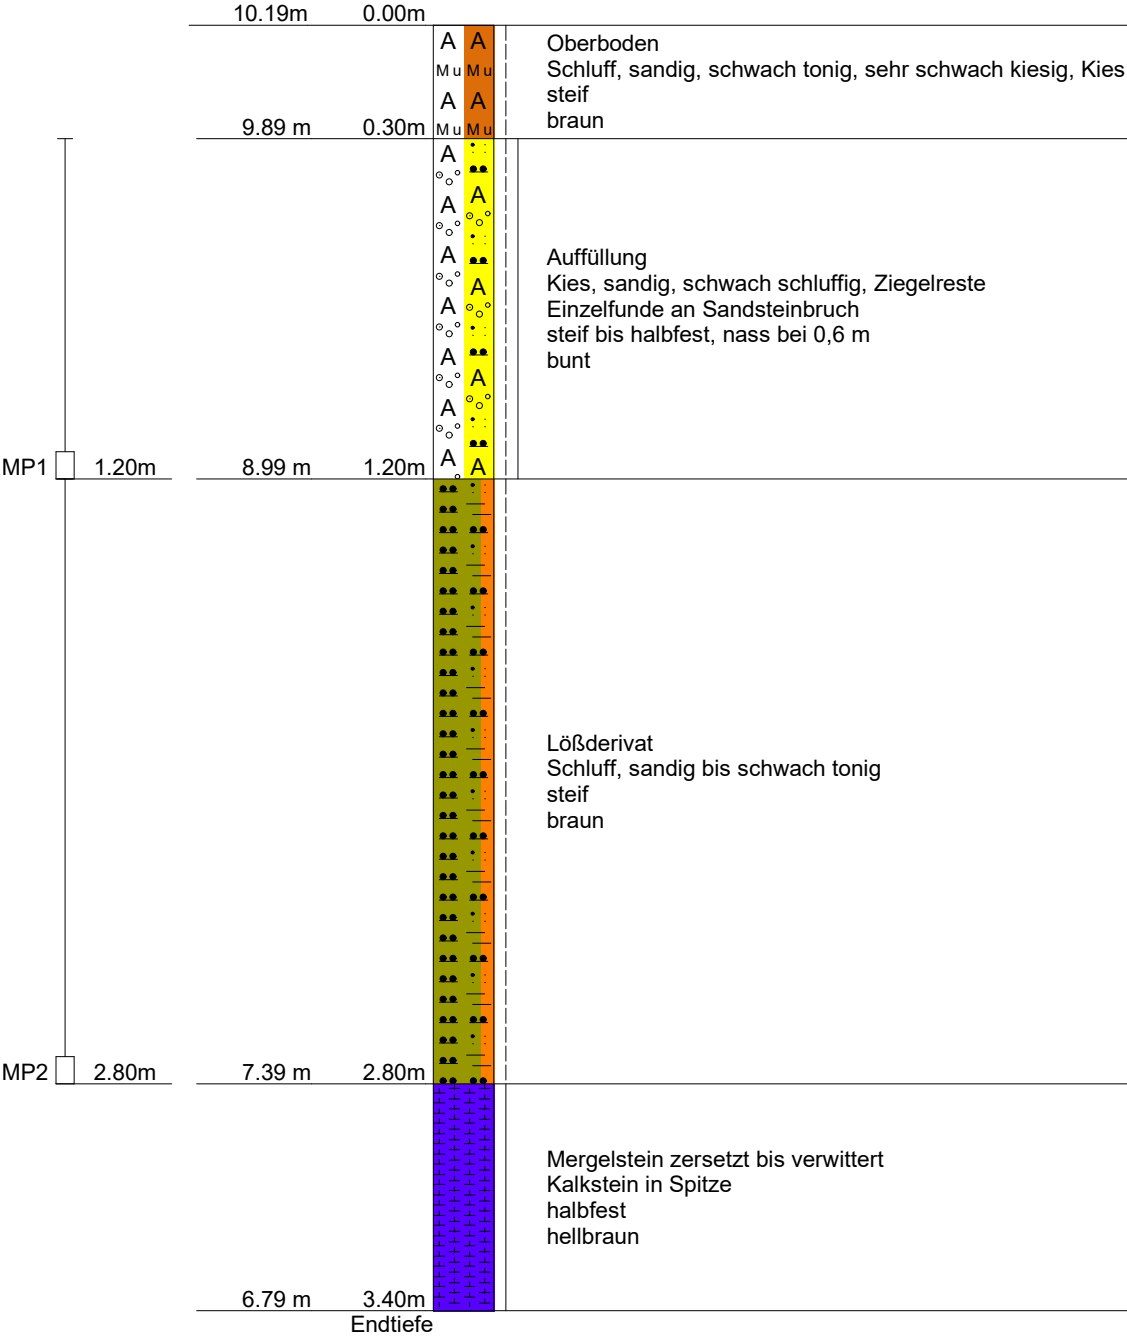

kein Grundwasser
kein weiterer Bohrfortschritt


RKS 4

Ansatzpunkt: 10.15 m

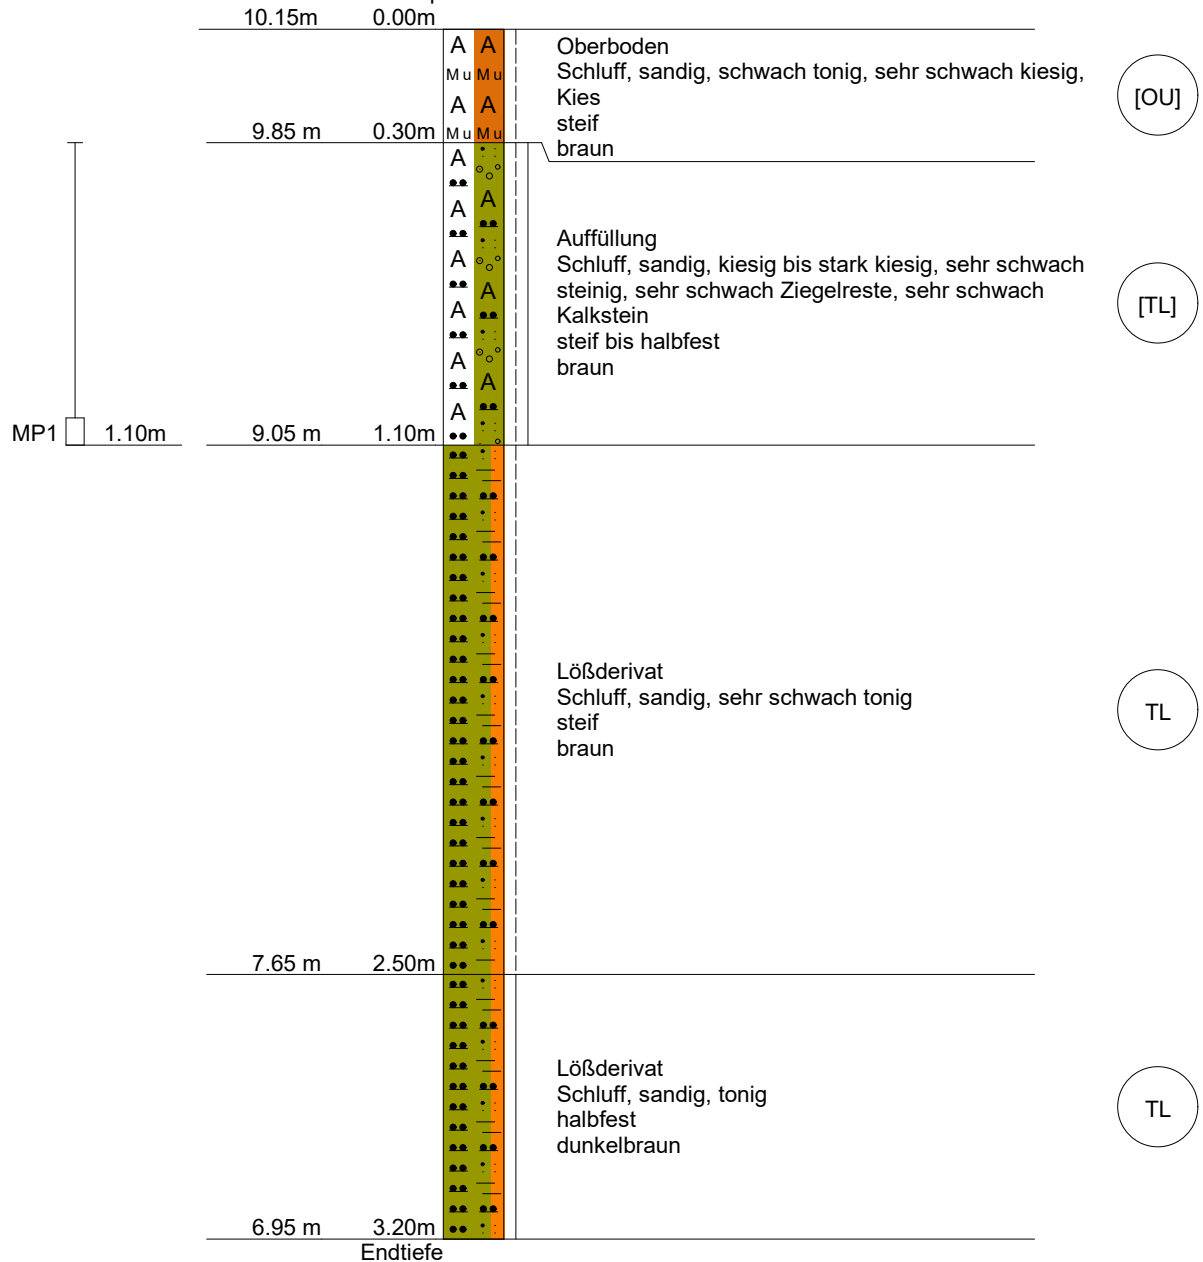


kein Grundwasser
kein weiterer Bohrfortschritt

Ingenieurbüro für Baugrund JACOBI GmbH	Projektnr. B21-205
Boden - Baugrund - Geotechnik - Hydrogeologie - Altlasten - Erdstatik - Schadstoffe in Gebäuden	Anlage 2.5
info@baugrundjacobi.de - www.baugrundjacobi.de - Straße des Friedens 4 - 99094 Erfurt	Maßstab 1: 20
Projekt : Anbau an Sporthalle Löwenpark - Friedrich-Ebert-Straße - Erfurt	Bohrdatum 22.06.2021

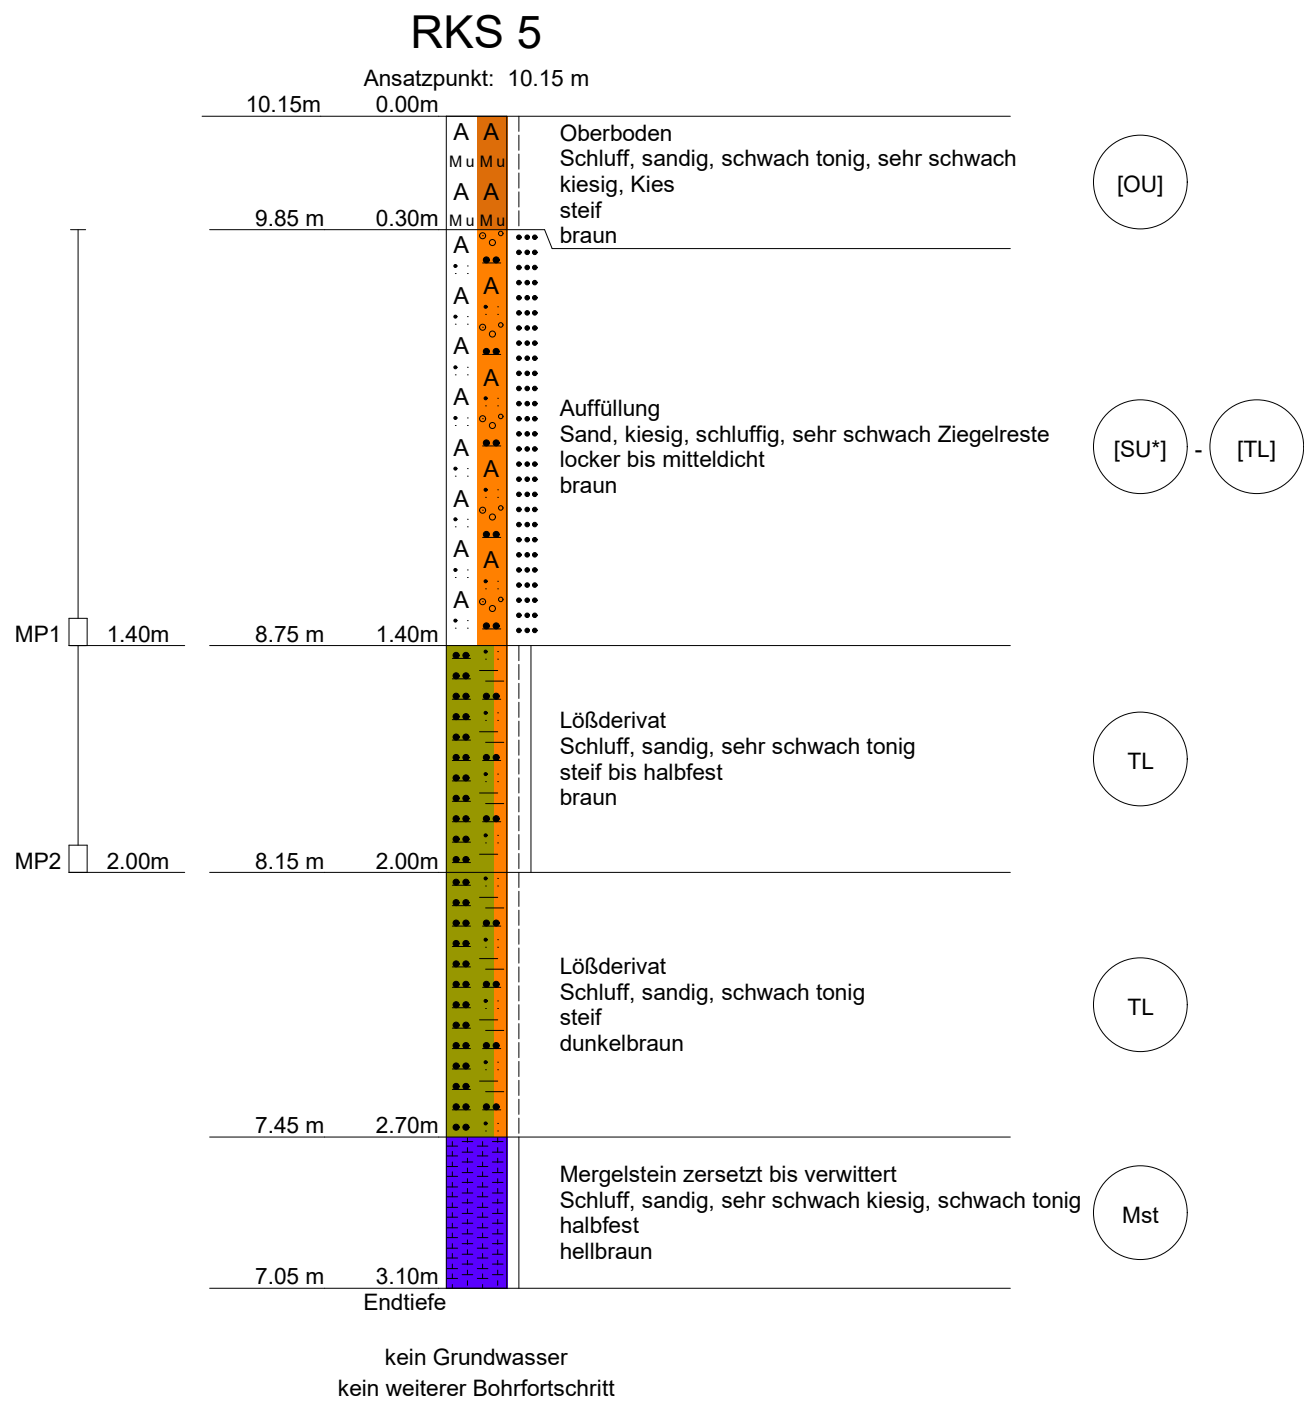

Ingenieurbüro für Baugrund JACOBI GmbH	Projektnr. B21-205
Boden - Baugrund - Geotechnik - Hydrogeologie - Altlasten - Erdstatik - Schadstoffe in Gebäuden	Anlage 2.6
info@baugrundjacobi.de - www.baugrundjacobi.de - Straße des Friedens 4 - 99094 Erfurt	Maßstab 1: 20
Projekt : Anbau an Sporthalle Löwenpark - Friedrich-Ebert-Straße - Erfurt	Bohrdatum 22.06.2021

RKS 6

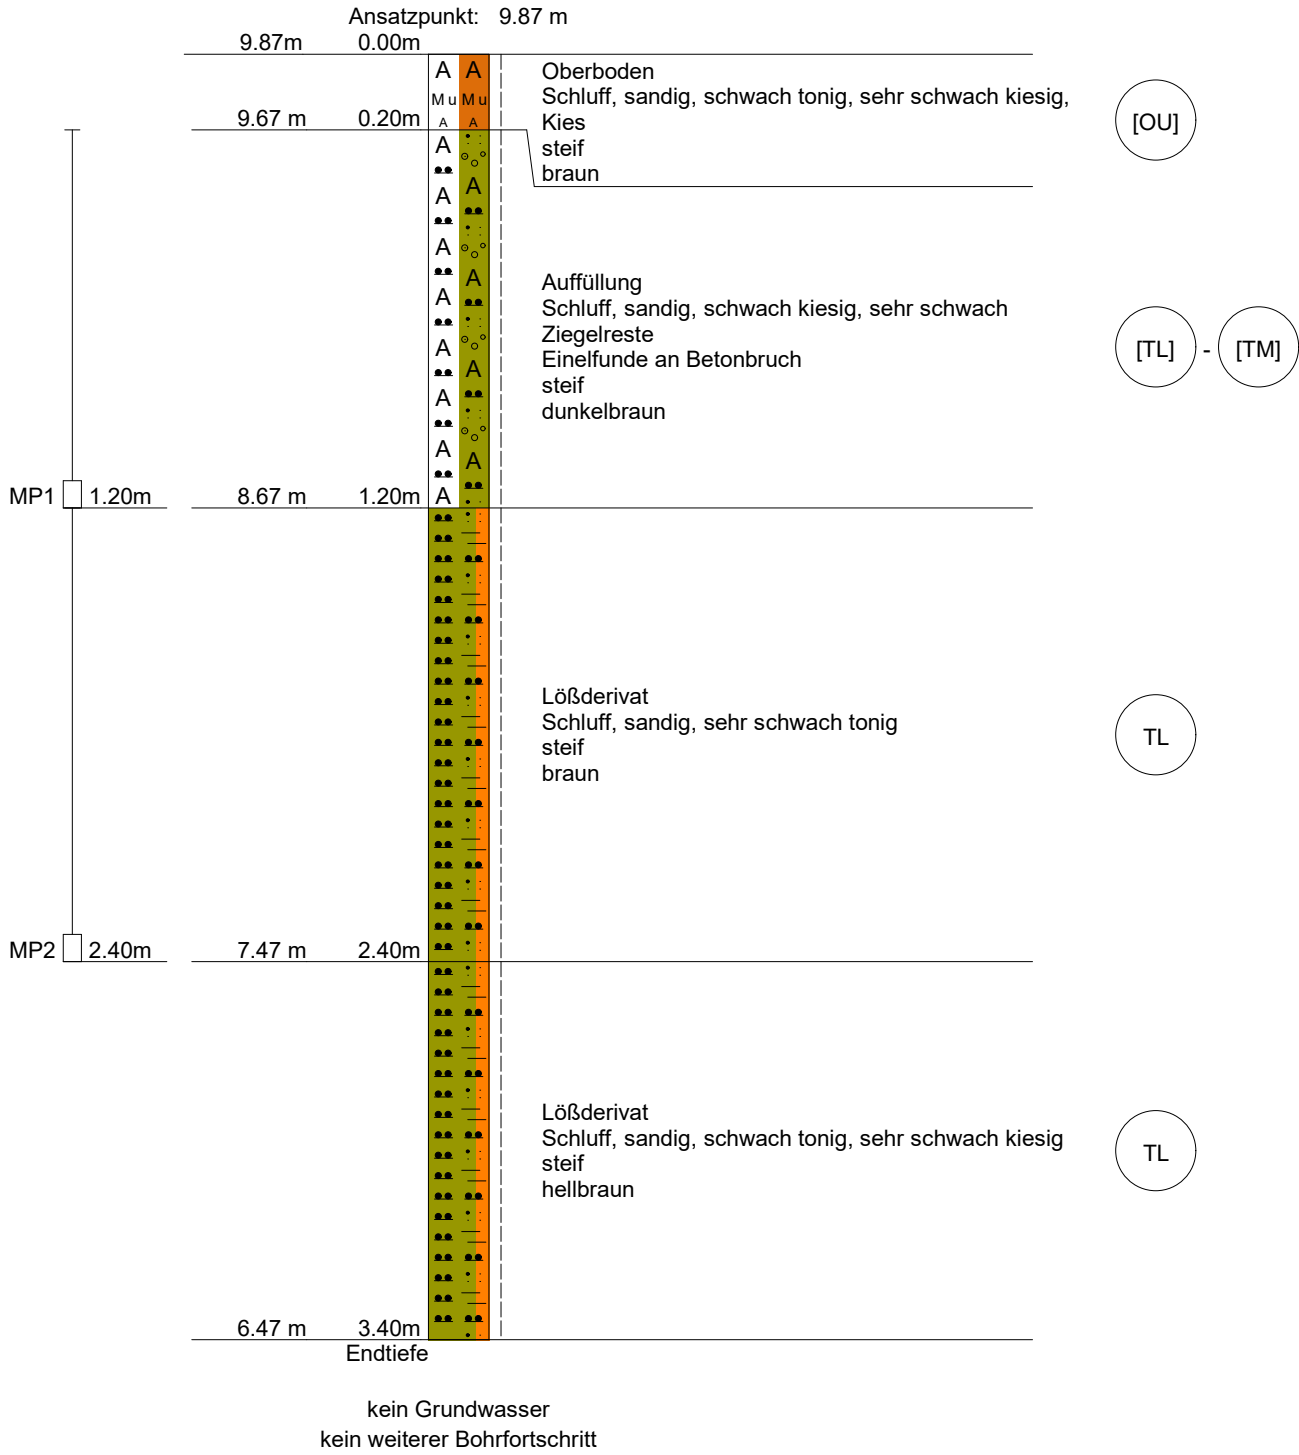

Ingenieurbüro für Baugrund JACOBI GmbH	Projektnr. B21-205
Boden - Baugrund - Geotechnik - Hydrogeologie - Altlasten - Erdstatik - Schadstoffe in Gebäuden	Anlage 2.7
info@baugrundjacobi.de - www.baugrundjacobi.de - Straße des Friedens 4 - 99094 Erfurt	Maßstab 1: 20
Projekt : Anbau an Sporthalle Löwenpark - Friedrich-Ebert-Straße - Erfurt	Bohrdatum 22.06.2021

RKS 7

