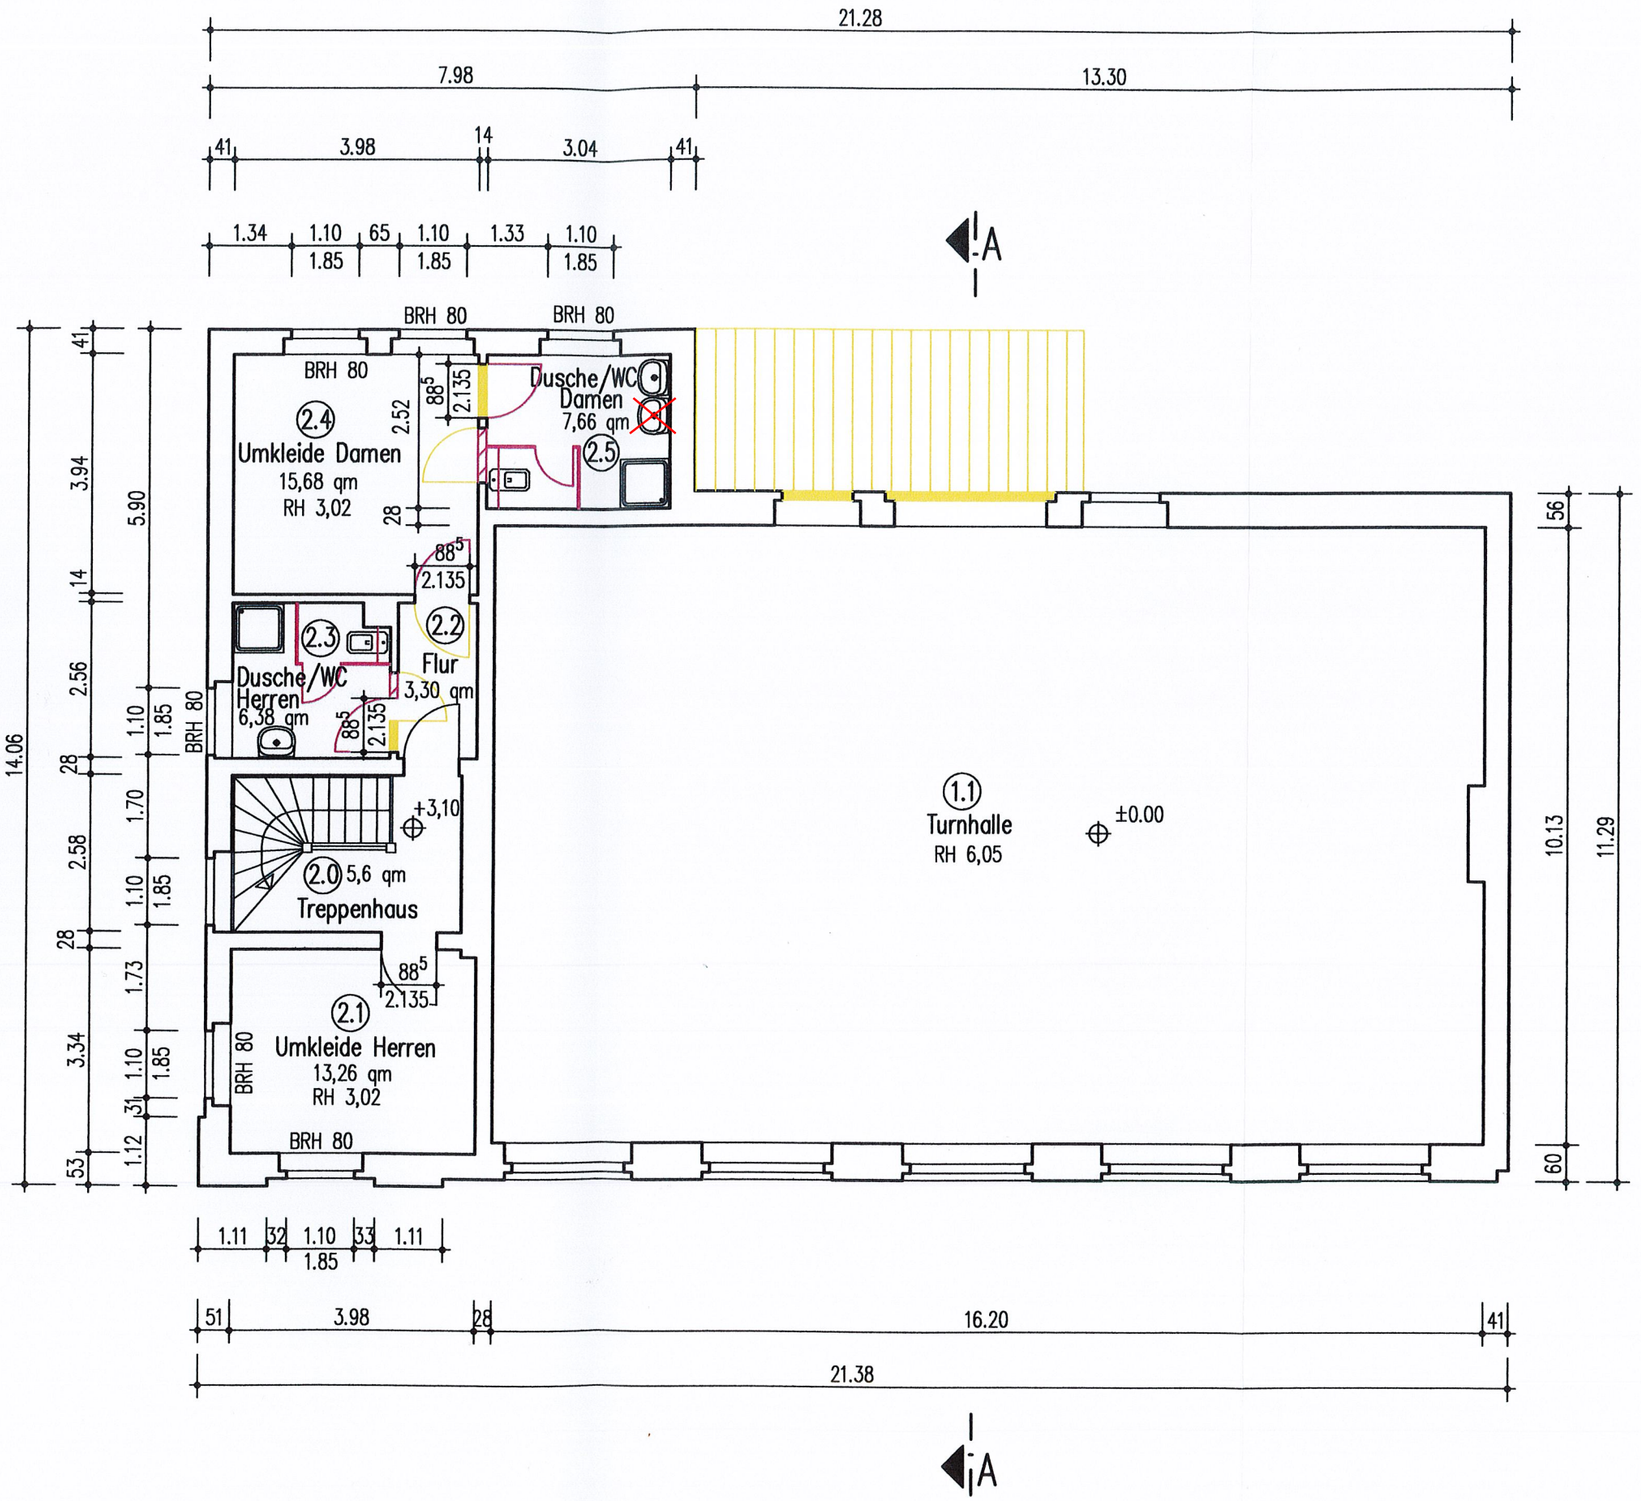

Abbruch

Neubau

Diese Zeichnung berechtigt nicht zur Bauausführung!

INDEX	ARCHITEKT		PRÜFING.		BAUHERR		BAUSTELLE		

VERTEILER

INDEX	DATUM	ZEICHEN	ÄNDERUNG

Ingenieurbüro für Bau-
planung und Beratung GmbH
Rathausstraße 84, 04416 Markkleeberg
Tel.: 0341/356430 Fax: 0341/3564333

IBB

BAUHERR
Stadt Markkleeberg

BAUVORHABEN
Umbau und Sanierung Turnhalle
Geschwister- Scholl- Straße 2 in Markkleeberg

BENENNUNG
Grundriss Obergeschoss
Genehmigungsplanung

	DATUM	ZEICHEN
Bearb.	09.10.2007	Meißner
Gez.	09.10.2007	Janus
Reg.		

PLAN-NR.: 206098/020 OG

MAßSTAB: 1 : 100