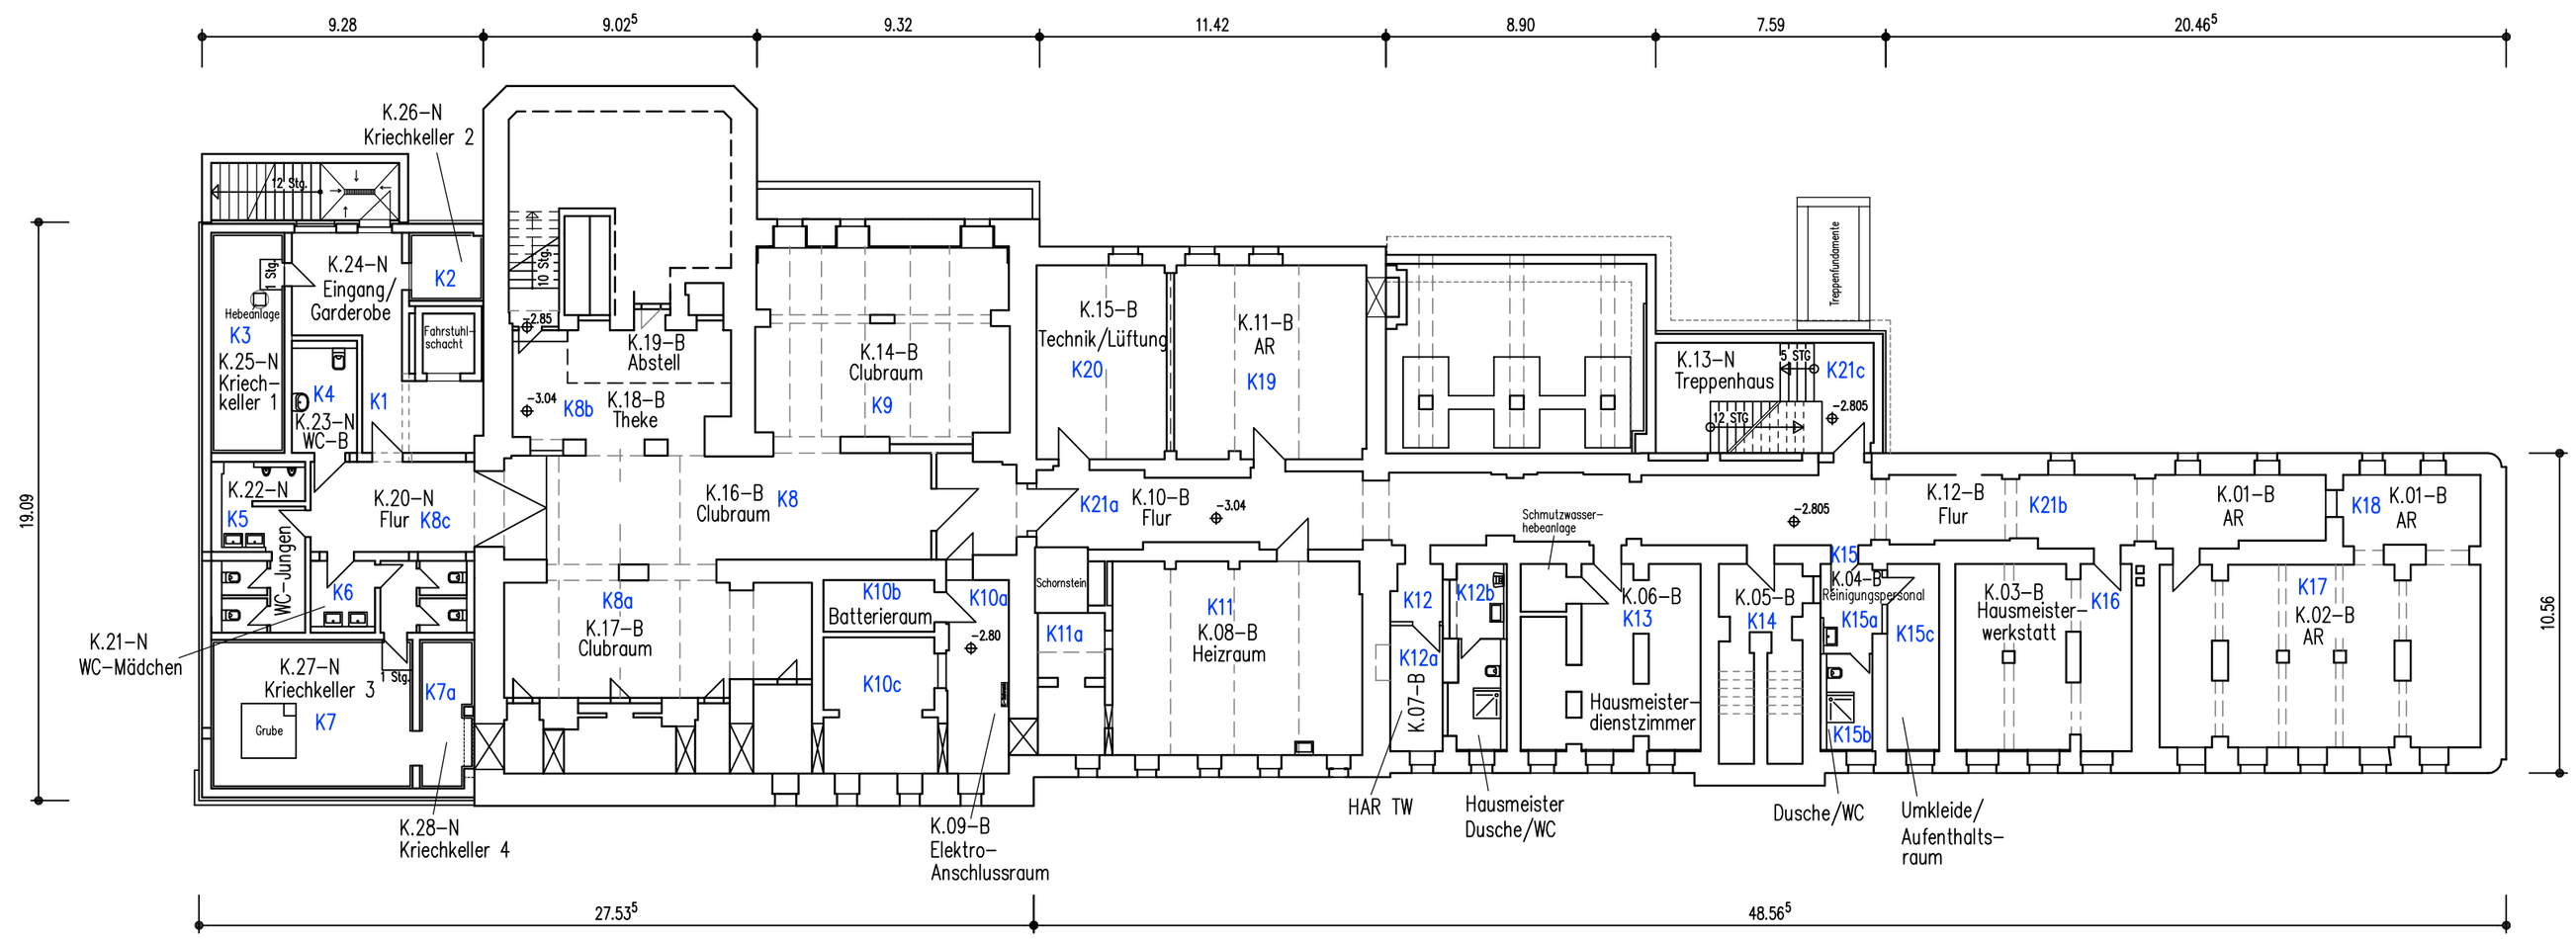

KELLERGESCHOSS

Legende:

K.17 Raumnummer Nutzung

K.02–B Raumnummer Ausführungsplanung

Plan gilt nur für Raumnummern!

INDEX	DATUM	ZEICHEN	ÄNDERUNG

Ingenieurbüro für Bau– planung und Beratung GmbH
Rathausstraße 84, 04416 Markkleeberg
Tel.: 0341/356430 Fax: 0341/3564333

IBB

BAUHERR: Stadt Markkleeberg, Rathausplatz 1

BAUVORHABEN: Dreizügiger Ausbau
Mittelschule Markkleeberg, Geschwister–Scholl–Straße 2

BENENNUNG: Übersichtsplan
Grundriss Kellergeschoss

	DATUM	ZEICHEN
Bearb.	29.06.2012	Meißner
Gez.	29.06.2012	Janus
Reg.		

PLAN–NR.: 207053–284–1–do

MABSTAB: 1 : 200