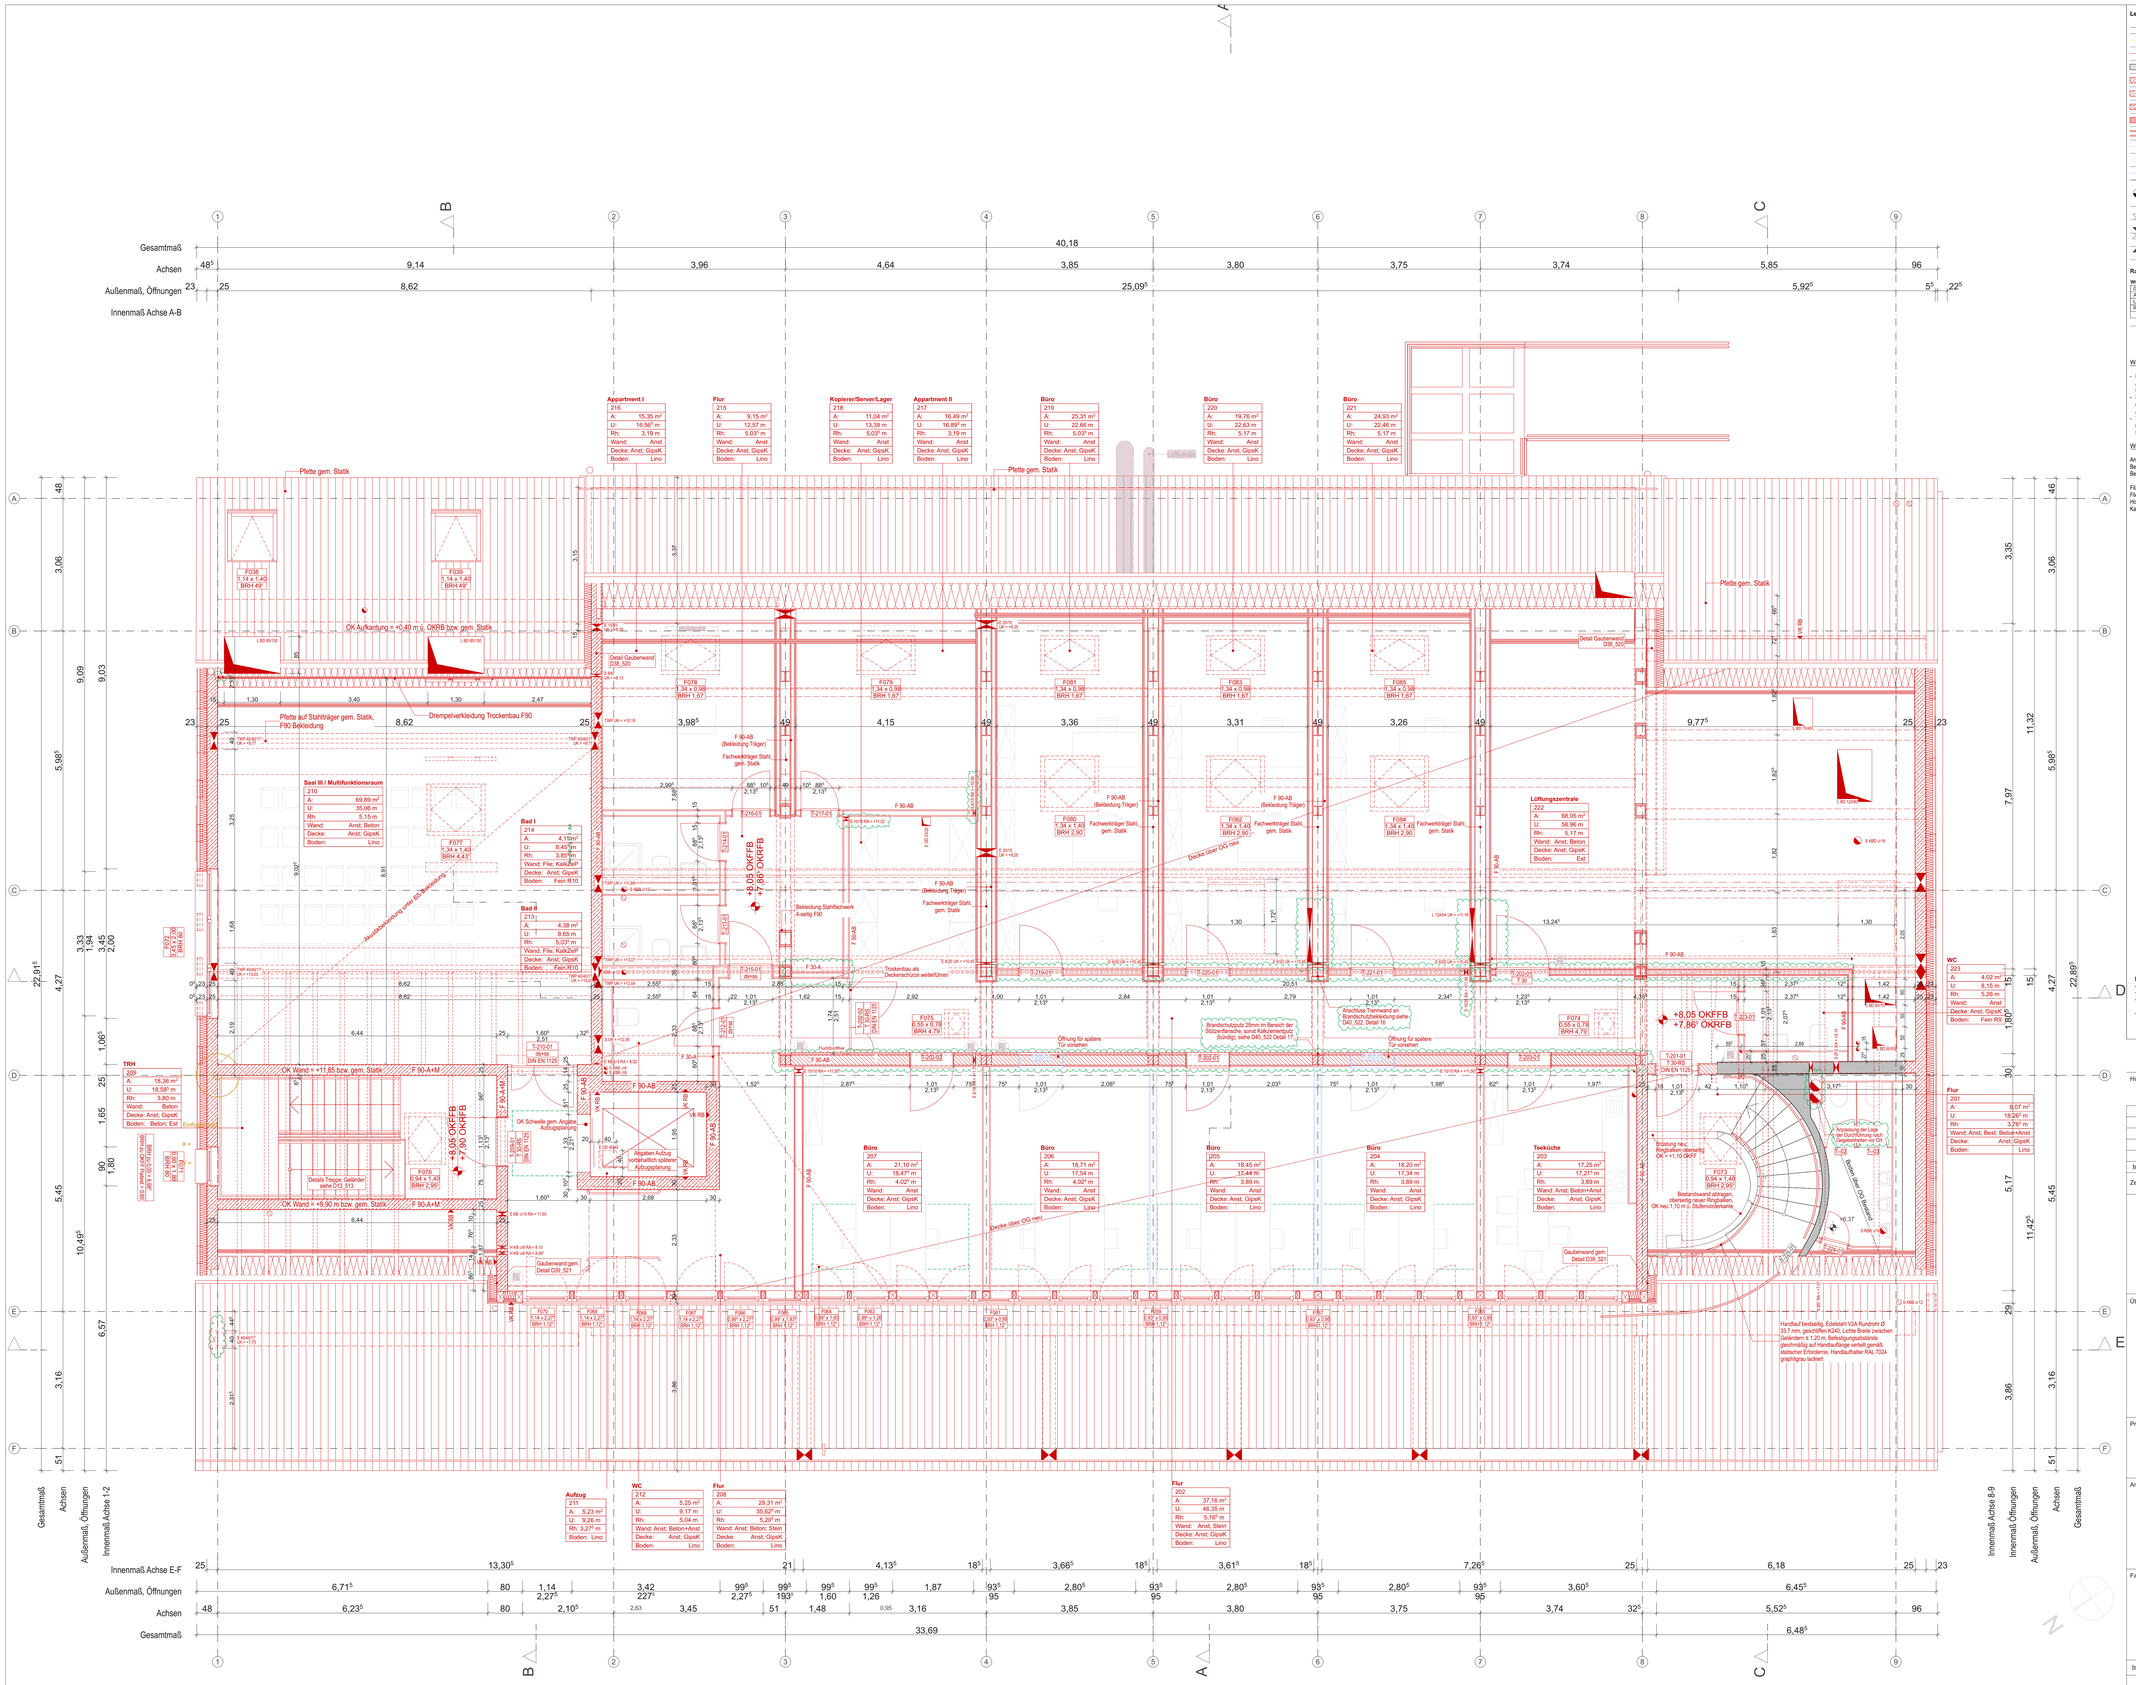

Legende Planer

Bestand	BRH	OKF Brüstungshöhe über OKFF	P 1	Fassadenputz, gem. Detail D15_530
Abbruch			P 2	Fassadenputz; Farbton gem. Farbkonzept
Neubau	VK RB	Vorderkante Rohboden		
Bestand	VK RD	Vorderkante Rohdecke	P 3	Sockelputz; Farbton gem. Farbkonzept
Mauerwerk neu, gem. Statik	UZ	Unterzug	STB-A	Anstrich auf Stahlbeton, Farbton gem. Farbkonzept
Stahlbeton neu, gem. Statik	AHD	Abgehängte Decke		
Stahlbetonhohlwand neu, gem. Statik	F 90-A+M	Treppenraumwand Bauart Brandwand	STB-B	Beschichtung auf Stahlbeton, Taumelbiegefestigkeit; Farbton gem. Farbkonzept
Stahlbetonfertigteil neu, gem. Statik	F 90-AB	Trennwand feuerbeständig	HD	Holzdiele, Nut- und Feder-Schalung, gem. D15_530
Trockenbau, neu	F 30-A	Trennwand feuerhemmend		
Leistung HLS, ELT, Freianlagen	T 30-RS	Brandschutz Tür, feuerhemmend, rauchdicht- und selbstschließend	SFZ	Stehfalzblech, Zinkblech, Doppelstehfalz, gem. Detail
Einrichtung Nutzer	T 30	Brandschutz Tür, feuerhemmend, dicht- und selbstschließend	SFZ	Stehfalzblech, Zinkblech, Doppelstehfalz, gem. Detail
Leistung 2; Bauabschnitt	ds+rss	Tür dicht- und selbstschließend	FQ-S	Fiedermausquartier Sommer, gem. Detail D15_530
+/- 0,00 OKFFB OKFFB über ± 0,00	ds	Tür dichtschließend	FQ-W	Fiedermausquartier Winter, gem. Detail D15_530
+/- 0,00 OKRFB OKFFB über ± 0,00	AFL	Deckenauflager in Bestandswand, gem. Statik	BSP-H	Horizontale Brandsperre, gem. Detail D15_530
+/-0,00 OKF über +/-0,00	BD	Bodendurchbruch	NBR	Nischenbrüterkasten
+/-0,00 OKR über +/-0,00	DD	Deckendurchbruch	RH	Rankhilfe
+/-0,00 UKF über +/-0,00	KBD	Kernbohrung Decke	ABS	Absturzsicherung gem. Detail
+/-0,00 UKR über +/-0,00	KBB	Kernbohrung Boden	BP	Blindpaneel, glas emailliert
			DP	Dämmpaneel, außenseitig Glas
			FL	Standort Feuerlöscher
				Anschlagpunkt Dach

Raumstempel

WC bf
004
A: 7,13 m²
U: 10,76 m
Rh: 2,50 m

Raumname
Raumnummer
Fläche
Umfang
Lichte Raumhöhe
ggf. Anzahl Besucher

Wände allgemein

- MW-Wände, Anforderungen gem. Statik, Außenwände verputzt, ggf. Anstrich gem. Farbkonzept
- Stb-Wände, Anforderungen gem. Statik, Oberflächenqualität gem. Festlegungen, Sichtbetonklassen, ggf. Anstrich gem. Farbkonzept
- Trockenbau-Ständerkonstruktionen: oberflächenfertig gespachtelt, Oberflächenqualität Q2, Anstrich gem. Farbkonzept

Wandbeläge

Anstr	Anstrich, Farbe gem. Farbkonzept
Best	Bestandswand, ggf. Anstrich erneuern
Beton	Beton sichtbar, Qualität gem. Festlegung Sichtbetonklassen
Filz	schallabsorbierende Filzbekleidung
Fli	Fliesen, gem. Fliesenplan
Holz	Holzverkleidung, gem. Detail
KalkZeP	Kalkzementputz

Bodenbeläge

Anst	Anstrich auf Estrich oder Beton
Best	Bestandsboden, ggf. ausbessern
Beton	Beton, Anstrich/Hydrophobierung gem. Farbkonzept
Epox	Epoxidbeschichtung auf Estrich, gem. Bodenaufbauten
Estr	Sichtestrich, gem. Bodenaufbauten
Fein R9	Feinsteinzeug, Rutschhemmung R9
Fein R11	Feinsteinzeug, Rutschhemmung R11
Lino	Linoleum, heißgeschweißt, gem. Bemusterung
Pkol	Hochkantlamelle, dunkel geölt gem. Bemusterung

Decken allgemein

- Brandschutzputz auf Stahlträgern in freigelegten Kappendecken
- Stb-Decken, Anforderungen gem. Statik, Oberflächenqualität gem. Festlegungen Sichtbetonklassen, ggf. Anstrich gem. Farbkonzept
- Akustikdecken Gipskarton: 65 mm Konstruktionsfeld, Dämmschicht, ca. ≥ 0,65, Lochung 8/18 R fugenlos, oberflächenfertig gespachtelt, Anstrich gem. Farbkonzept
- Dachbekleidung F30/F90: oberflächenfertig gespachtelt, Anstrich gem. Farbkonzept

Deckenbeläge

Anstr	Anstrich, Farbe gem. Farbkonzept
Best	Bestandsdecke, ggf. Anstrich erneuern
Beton	Beton sichtbar, Qualität gem. Festlegung Sichtbetonklassen
GipsK	Deckenbekleidung GipsK, Qualität gem. Materialkonzept
Ziegel	freigelegte Ziegelkappendecke

Bemerkungen
- Flächenberechnung nach DIN 277
- Planung hat nur im Zusammenhang mit den Dokumenten der Fachplaner Gültigkeit
- Alle Maße sind vor Baubeginn eigenverantwortlich zu prüfen, insbesondere die Übereinstimmung mit dem Bestand!
- Unstimmigkeiten sind der Objektüberwachung vor Arbeitsbeginn zu melden.

Höhenbezug

± 0,00 m = 113,36 m ü. NHN

Index	Änderung	Datum	Gez.

Zeichnungscode Grundriss Dachgeschoss _ 006 _ H

Dresden.
Landeshauptstadt Dresden
Amt für Hochbau und Immobilienverwaltung
PF 120020 01001 Dresden Tel. 488 38 21, Fax 488 38 17

Übersichtsplan

Projekt

1211 - Kulturzentrum "scheune" Dresden

Alaunstr. 36-40, 01099 Dresden

Umbau und Erweiterung des Kulturzentrums "scheune"

Architekten	Standortverwalter
Tel.: Fax: E-Mail:	Amt für Hochbau und Immobilienverwaltung
Datum / Unterschrift	Planungsphase: 5 - Ausführungsplanung
Fachplaner	Ausführungsfirma Revision/ Montageplanung:
Tel.: Fax: E-Mail:	
Datum / Unterschrift	

Inhaltliche Koordinierung ist erfolgt mit:

Darstellung: Grundriss Dachgeschoss

DWG- Dateiname	1211_001_5_A_GDG_006.dwg
PDF- Dateiname	1211_001_5_A_GDG_006.pdf
Maßstab	1:50
Erstelldatum	10.12.2021
Gez.	
Projekt-Nr.	HI.2720027
Bl.- Größe	DIN A0
Bl.- Nr.	A_006_H