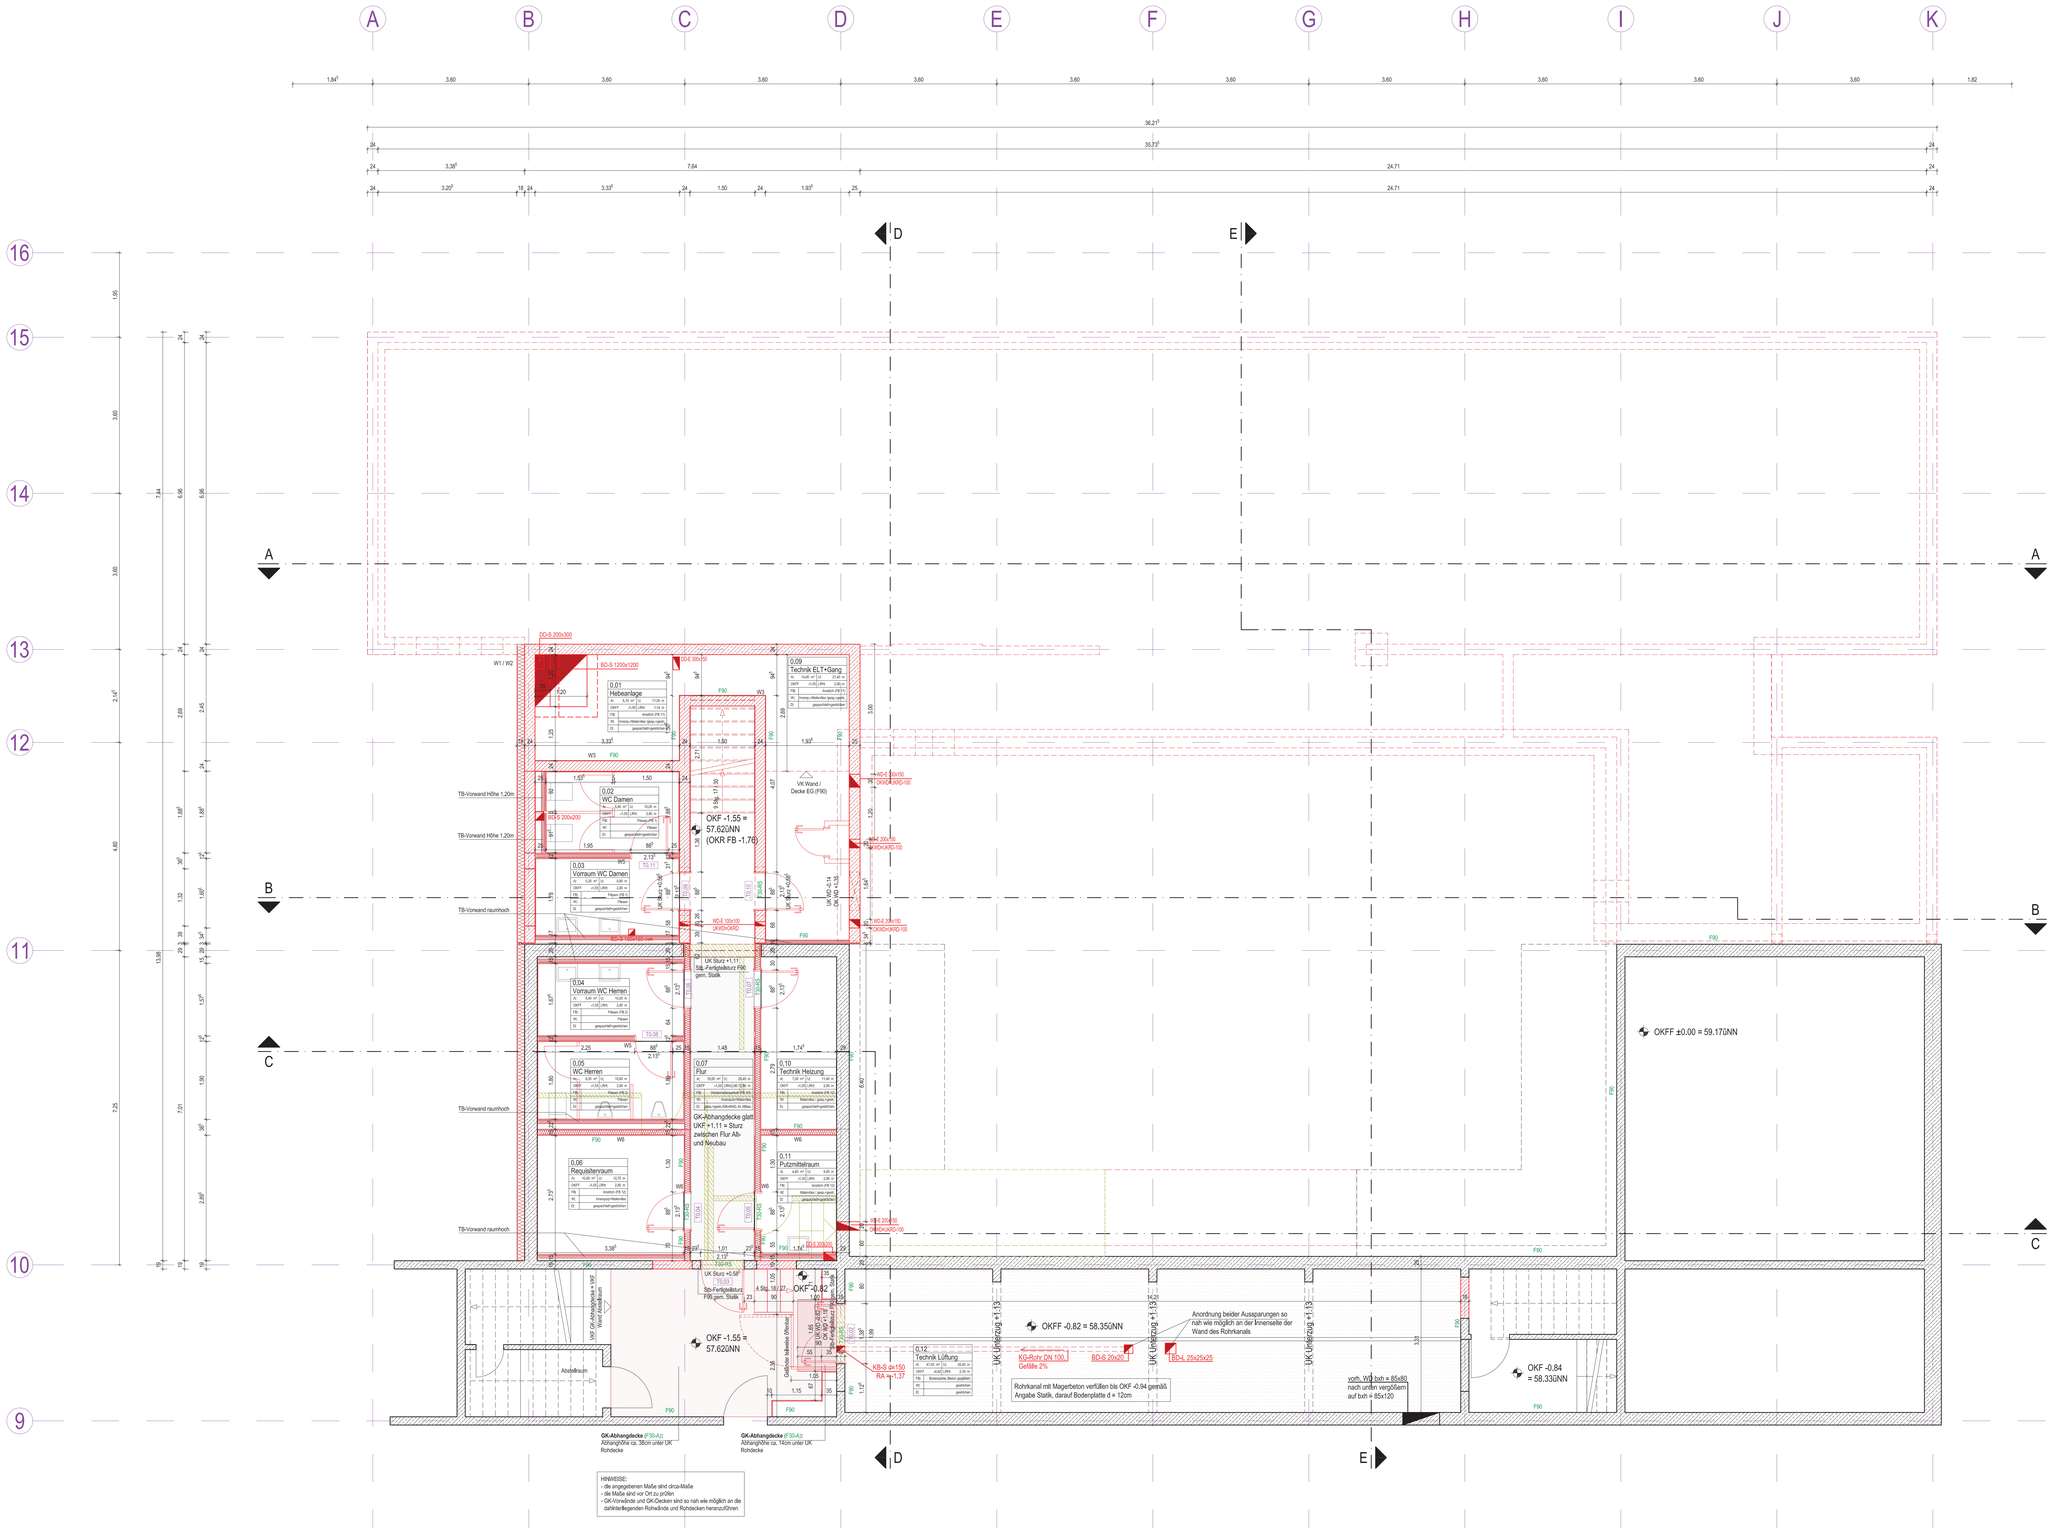

Legende

FBH	fertige Bröstungshöhe über OKFF des jeweiligen Raumes
RBH	Oberkante Rohfensterbrüstung über ±0.00
UK Sturz	Unterkante Sturz
OKFF	Oberkante Fertigfußboden
OKRF	Oberkante Rohfußboden

Wandaufbauten

W1 Außenwand MW (43 cm)
- 18 cm WDVS
  Außenputz als Glattputz (1,5 mm Körnung) mit Farbanstrich gemäß Farbkonzept, Hellbezugswert 20-30, **Beachte: farbige Akzentstellen zwischen den Fenstern in Foyer und Proberaum, Hellbezugswert < 20**
  16 cm Wärmedämmung WLG 035
- 24 cm Mauerwerk
- 1 cm Innenputz

W2 Außenwand STB (43 cm)
- 18 cm WDVS
  Außenputz als Glattputz (1,5 mm Körnung) mit Farbanstrich gemäß Farbkonzept
  16 cm Wärmedämmung WLG 035
- 25 cm Stahlbeton, gespachtelt

W3 Innerwand, MW (25 cm)
- 1 cm Innenputz
- 24 cm Mauerwerk

W4 Innerwand, STB (20/24/25 cm)
- 20/24/25 cm Stahlbeton, gespachtelt

W5 Innerwand, Metallständer GK (12,5 cm)
- 7,5 cm CW-Profil mit Dämmeinlage
- 2,5 cm 2 Lagen GK-Platten, beidseitig

W6 Innerwand, Metallständer GK (15 cm)
- 10 cm CW-Profil mit Dämmeinlage
- 2,5 cm 2 Lagen GK-Platten, beidseitig

W7 Installationswand, Metallständer GK (38,5 cm)
- 5,0 cm CW-Profil mit Dämmeinlage
  Hohlraum
- 5,0 cm CW-Profil mit Dämmeinlage
- 2,5 cm 2 Lagen GK-Platten, beidseitig

BEACHTE: **bei GK-Wänden im Feuchtraumen GKBi-Platten verwenden,**
bei GK-Wänden mit Brandschutzanforderungen GKF-Platten verwenden

Dachaufbauten

D1 Foyer flacher Teil (33 cm)
- 1 cm Oberlage (2.Lage): Bitumendachabdichtung, hitzebeständig bis 130°C, beschiefert, Strahlenabsorption a > 80%
- 1 cm Dachabdichtung (1.Lage): Bitumenschweißbahn PYE-G200 S4
- 2 - 20 cm Gefälledämmung min. 2,5% geneigt, verklebt mit PUR-Klebstoff, WLG 035
- 10 cm Grunddämmung WLG 035, verklebt mit PUR-Klebstoff
- 1 cm Dampfsperre als Nicht-Bitumenbahn, V60S4, vollflächig geklebt, Voranstrich bituminös
- 24 cm Stahlbetondecke

D2 Foyer hoher Teil (33 cm)
- 1 cm Oberlage (2.Lage): Bitumendachabdichtung, hitzebeständig bis 130°C, beschiefert, Strahlenabsorption a > 80%
- 1 cm Dachabdichtung (1.Lage): Bitumenschweißbahn PYE-G200 S4
- 2- 20 cm Gefälledämmung min. 2,5% geneigt, verklebt mit PUR-Klebstoff, WLG 035
- 10 cm Grunddämmung WLG 035, verklebt mit PUR-Klebstoff
- 1 cm Dampfsperre als Nicht-Bitumenbahn, V60S4, vollflächig geklebt, Voranstrich bituminös
- 18 cm Stahlbetondecke

D3 Theater (45 cm)
- 1 cm Oberlage (2.Lage): Bitumendachabdichtung, hitzebeständig bis 130°C, beschiefert, Strahlenabsorption a > 80%
- 1 cm Dachabdichtung (1.Lage): Bitumenschweißbahn PYE-G200 S4
- 2 - 32 cm Gefälledämmung min. 2,5% geneigt, verklebt mit PUR-Klebstoff, WLG 035
- 10 cm Grunddämmung WLG 035, verklebt mit PUR-Klebstoff
- 1 cm Dampfsperre als Nicht-Bitumenbahn, V60S4, vollflächig geklebt, Voranstrich bituminös
- 20 cm Stahlbetondecke

D4 Hinterbühne WCs (27 cm)
- 1 cm Oberlage (2.Lage): Bitumendachabdichtung, hitzebeständig bis 130°C, beschiefert, Strahlenabsorption a > 80%
- 1 cm Dachabdichtung (1.Lage): Bitumenschweißbahn PYE-G200 S4
- 6 - 14 cm Gefälledämmung min. 2,5% geneigt, verklebt mit PUR-Klebstoff, WLG 035
- 10 cm Grunddämmung WLG 035, verklebt mit PUR-Klebstoff
- 1 cm Dampfsperre als Nicht-Bitumenbahn, V60S4, vollflächig geklebt, Voranstrich bituminös
- 18 cm Stahlbetondecke

Fussbodenaufbauten

FB 1 (21 cm)
- 1,5 cm Feinsteinzeug
- Ausgleichmasse
- 6,5 cm Zementestrich
- 1 Lage Trennlage, PE-Folie gem. DIN
- 12 cm Wärmedämmung WLG 035
- 1 cm Abdichtungssystem
- 20 cm Stahlbeton-Bodenplatte
- 5 cm Sauberkeitsschicht auf Trennlage
- 20 cm kapillarbrechende Kiesschicht

FB 2 (8,5 cm)
- 1,5 cm Feinsteinzeug
- Ausgleichmasse
- 3 cm Gussasphalt
- 3 cm Wärmedämmung druckfest, temperaturbeständig
- 1 cm Abdichtungssystem
- 8 cm Unterbeton im Bestand

FB 3 (8,5 cm)
- 2,5 cm Holzlamellenparkett
- Ausgleichmasse
- 2,5 cm Gussasphalt
- 2,5 cm Wärmedämmung druckfest, temperaturbeständig
- 1 cm Abdichtungssystem
- 8 cm Unterbeton im Bestand

FB 4 (21 cm)
- 2,5 cm Holzlamellenparkett
- Ausgleichmasse
- 7,5cm Zementestrich
- 1 Lage Trennlage, PE-Folie gem. DIN
- 10 cm Wärmedämmung WLG 035
- 1 cm Abdichtungssystem
- 20 cm Stahlbeton-Bodenplatte
- 5 cm Sauberkeitsschicht auf Trennlage
- 20 cm kapillarbrechende Kiesschicht

FB 5 (1 cm)
- 1,0 cm Abdichtungssystem
- 20 cm Stahlbeton-Bodenplatte
- 1 Lage Trennlage, PE-Folie gem. DIN
- 10 cm Wärmedämmung XPS WLG 035
- 20 cm Auffüllung / Magerbetonschicht

FB 6 (15 cm)
- 2,5 cm Holzlamellenparkett
- Ausgleichmasse
- 7,5 cm Zementestrich
- 1 Lage Trennlage, PE-Folie gem. DIN
- 4 cm Trittschalldämmung
- 1 cm Abdichtungssystem
- 20 cm Stahlbeton-Bodenplatte
- 1 Lage Trennlage, PE-Folie gem. DIN
- 10 cm Wärmedämmung XPS WLG 035
- 20 cm Auffüllung / Magerbetonschicht

FB 7 (12 cm)
- 2,5 cm Holzlamellenparkett
- Ausgleichmasse
- 6,5 cm Zementestrich
- 1 Lage Trennlage, PE-Folie gem. DIN
- 3 cm Trittschalldämmung
- 18 cm Stahlbetondecke

FB 8 (12 cm)
- 0,5 cm PVC / Linoleum
- Ausgleichmasse
- 6,5 cm Zementestrich
- 1 Lage Trennlage, PE-Folie gem. DIN
- 2 cm Trittschalldämmung
- 3 cm trittfeste Dämmung
- 18 cm Stahlbetondecke

FB 9 (6,5 cm)
- 0,5 cm PVC / Linoleum
- Ausgleichmasse
- 5 cm Zementestrich
- 1 Lage Trennlage, PE-Folie gem. DIN
- 1cm Trittschalldämmung
- 24 cm Stahlbetondecke im Bestand

Zeichnungslegende

- Abbruch
- Neubau
- Bestand

- Grundstücksgrenze
- Höhenangaben
- Gebäudeachsen
- Mauerwerk
- Stahlbeton
- Trockenbau

- FE/T Fenster-/ Türbezeichnung
- BrH Brüstungshöhen Rohbau
- BH Brüstungshöhen Ausbau
- BS Brandschutzeigenschaften

sämtliche Maße sind vor Ort zu prüfen

OKFF EG = ± 0.00 = 59.17 ü NN

Index	Datum	Art der Änderung		Index	Datum	Art der Änderung

Bauvorhaben

Zielitz Theater

Friedensring 1, 39326 Zielitz

Bauherren

Gemeinde Zielitz über Verbandsgemeinde "Elbe-Heide"

Magdeburger Straße 40
39326 Roßlau
Tel. 039208 - 2740
Fax: 039208 - 27432
bauamt@elbe-heide.de
www.elbe-heide.de

Unterschriften

Architekt ..... Bauherr .....

Planungszeichnung
Ausbauplanung
Untergeschoss

Planungsdaten		Datei	A_GrundrissE_Ausbau
Phase	Ausführung	Format	1200 x 750
Aufgestellt/ Bearbeiter		Datum	23.07.2014
Geprüft		Projekt-Nr.:	AM 13-166
Maßstab	1:50	Plan-Nr.:	A-GR-01

Dieses Projekt verbal bridgen darf ohne unsere Genehmigung weder vervielfältigt noch ganz oder teilweise anderweitig verwendet oder öffentlich zugänglich gemacht werden. In gilt ausnahmslos vollständig in der deutschen Fassung. Alle Urheberrechte bleiben vorbehalten.