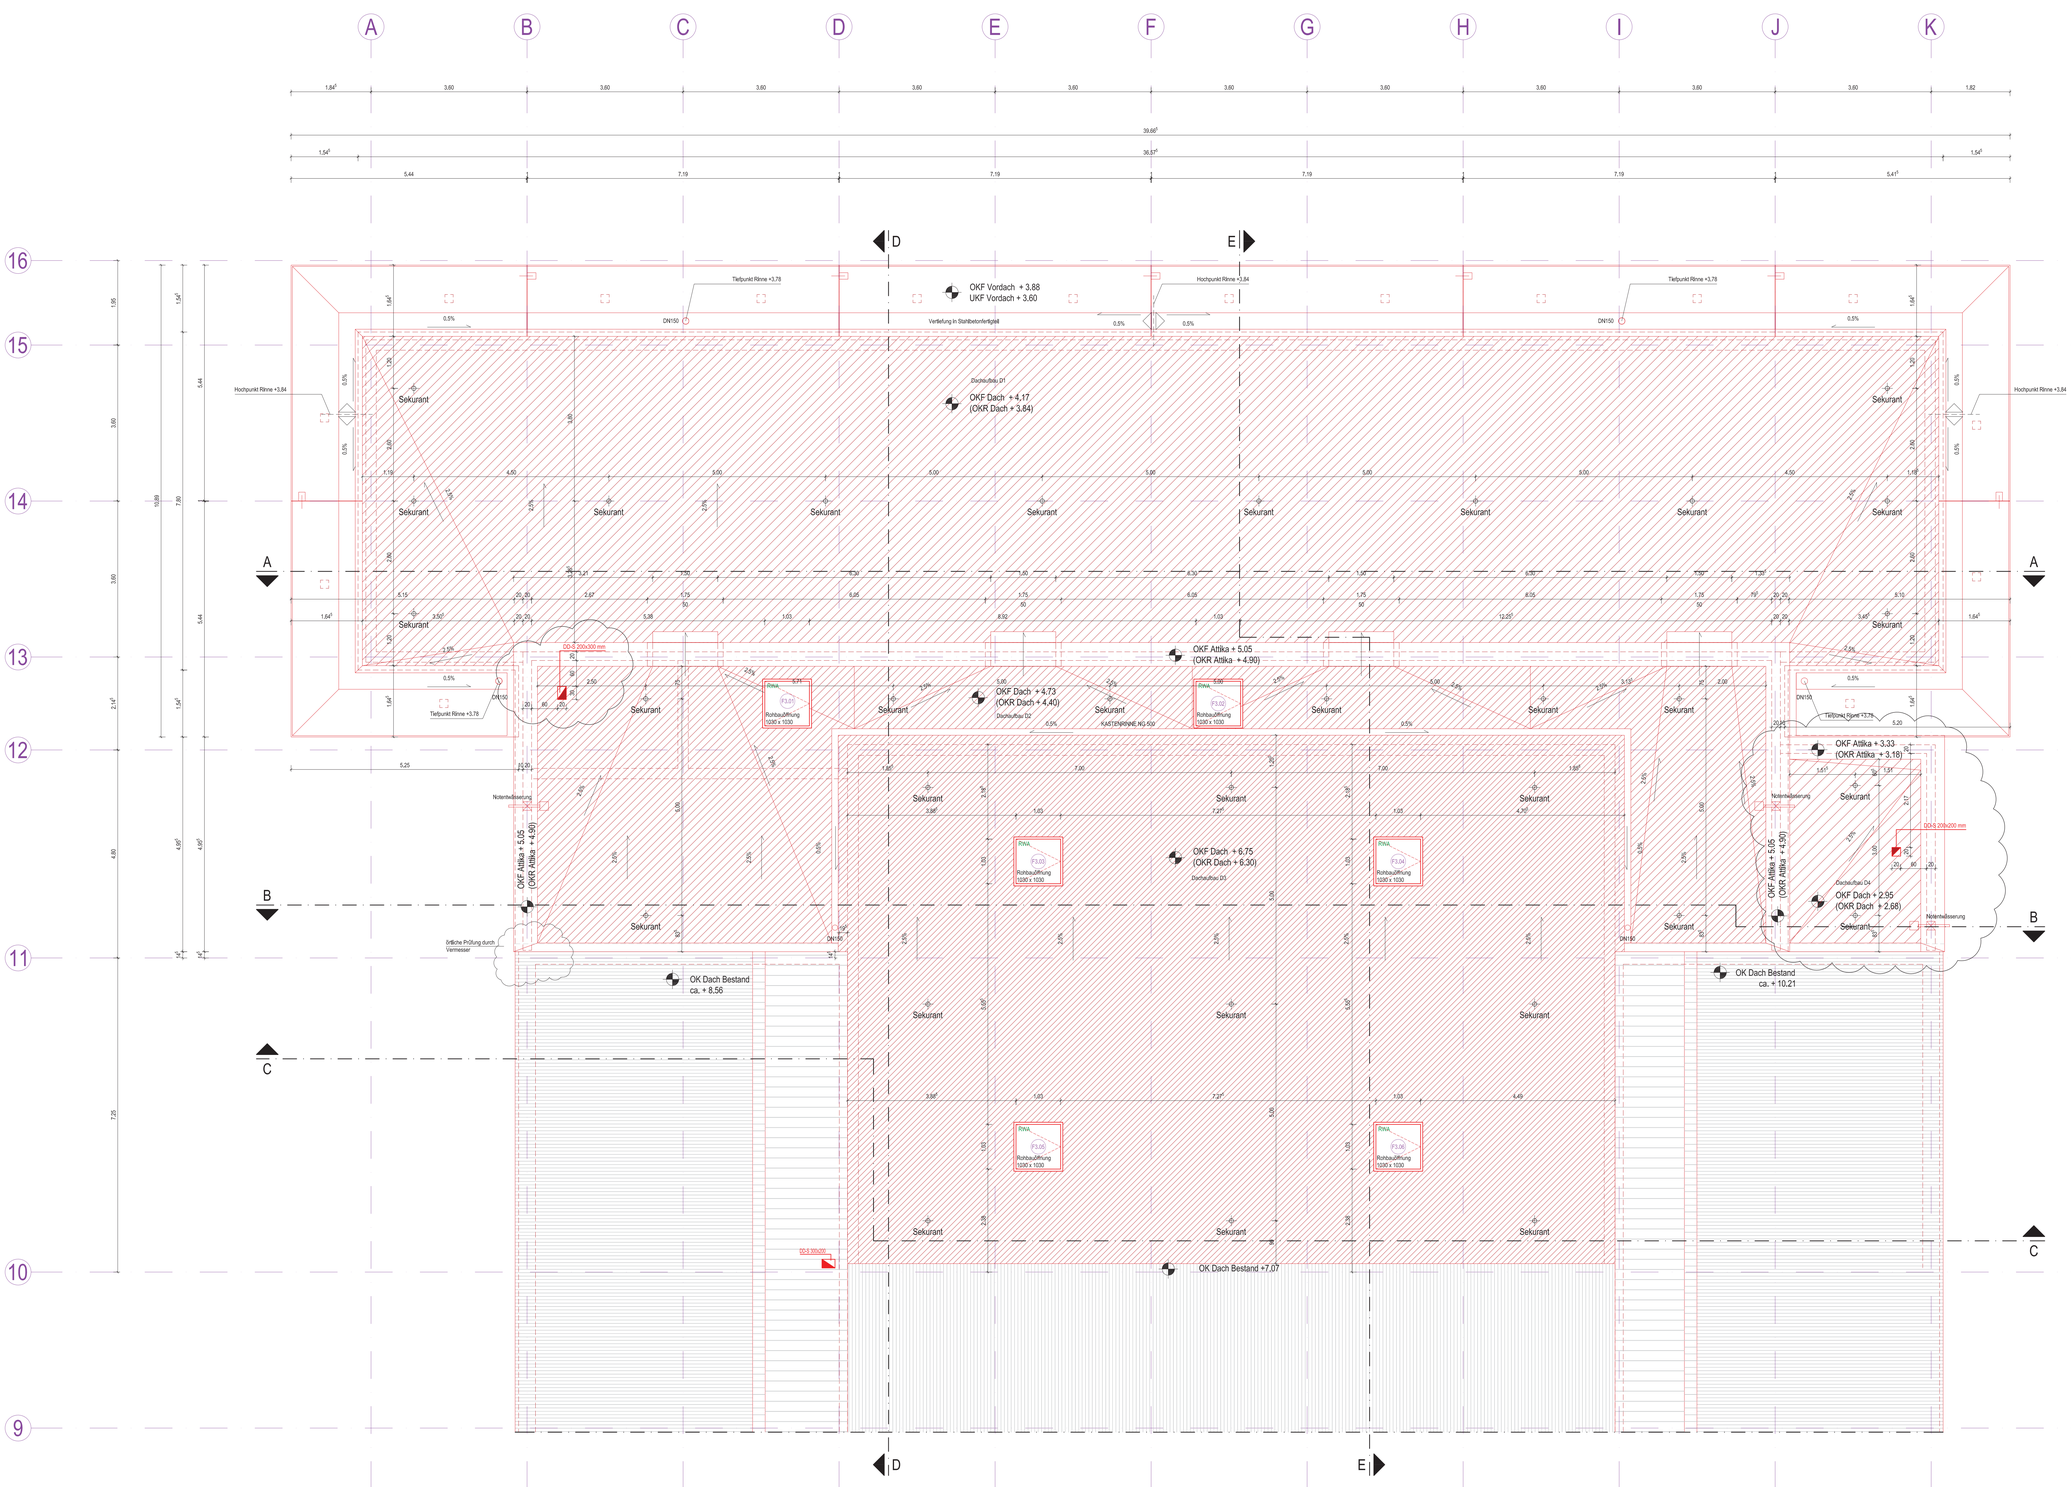

Legende

FBH	fertige Brüstungshöhe über OKFF des jeweiligen Raumes
RBH	Oberkante Rohfensterbrüstung über ±0.00
UK Sturz	Unterkante Sturz
OKFF	Oberkante Fertigfußboden
OKRF	Oberkante Rohfußboden

Wandaufbauten

W1 Außenwand MW (43 cm)
18 cm WDVS
Außenputz als Glattputz (1,5 mm Körnung) mit Farbanstrich gemäß Farbkonzept, Hellbezugswert 20-30,
Beachte: farbiger Akzentstreifen zwischen den Fenstern in Foyer und Proberaum, Hellbezugswert < 20
16 cm Wärmedämmung WLG 035
24 cm Mauerwerk
1 cm Innenputz

W2 Außenwand STB (43 cm)
18 cm WDVS
Außenputz als Glattputz (1,5 mm Körnung) mit Farbanstrich gemäß Farbkonzept
16 cm Wärmedämmung WLG 035
25 cm Stahlbeton, gespachtelt

W3 Innenwand, MW (25 cm)
1 cm Innenputz
24 cm Mauerwerk

W4 Innenwand, STB (20/24/25 cm)
20/24/25 cm Stahlbeton, gespachtelt

W5 Innenwand, Metallständer GK (12,5 cm)
7,5 cm CW-Profil mit Dämmeinlage
2,5 cm 2 Lagen GK-Platten, beidseitig

W6 Innenwand, Metallständer GK (15 cm)
10 cm CW-Profil mit Dämmeinlage
2,5 cm 2 Lagen GK-Platten, beidseitig

W7 Installationswand, Metallständer GK (25/36,5 cm)
5,0 cm CW-Profil mit Dämmeinlage
Hohlraum
5,0 cm CW-Profil mit Dämmeinlage
2,5 cm 2 Lagen GK-Platten, beidseitig

BEACHTE: bei GK-Wänden im Feuchträumen GKBi-Platten verwenden,
bei GK-Wänden mit Brandschutzanforderungen GKF-Platten verwenden

Dachaufbauten

D1 Foyer flacher Teil (33 cm)
1 cm Oberlage (2.Lage): Bitumendachabdichtung, hitzebeständig bis 130°C, beschiefert, Strahlenabsorption a > 80%
1 cm Dachabdichtung (1.Lage): Bitumenschweißbahn PYE-G200 S4
2 - 20 cm Gefälledämmung mitn. 2,5% gerneigt, verklebt mit PUR-Kleberstoff, WLG 035
10 cm Grundsämmung WLG 035, verklebt mit PUR-Klebstoff
1 cm Dampfsperre als Notabdichtung, V60S4, vollflächig geklebt, Voranstrich bitumiös
24 cm Stahlbetondecke

D2 Foyer hoher Teil (33 cm)
1 cm Oberlage (2.Lage): Bitumendachabdichtung, hitzebeständig bis 130°C, beschiefert, Strahlenabsorption a > 80%
1 cm Dachabdichtung (1.Lage): Bitumenschweißbahn PYE-G200 S4
2 - 20 cm Gefälledämmung mitn. 2,5% gerneigt, verklebt mit PUR-Kleberstoff, WLG 035
10 cm Grundsämmung WLG 035, verklebt mit PUR-Klebstoff
1 cm Dampfsperre als Notabdichtung, V60S4, vollflächig geklebt, Voranstrich bitumiös
18 cm Stahlbetondecke

D3 Theater (45 cm)
1 cm Oberlage (2.Lage): Bitumendachabdichtung, hitzebeständig bis 130°C, beschiefert, Strahlenabsorption a > 80%
1 cm Dachabdichtung (1.Lage): Bitumenschweißbahn PYE-G200 S4
2 - 32 cm Gefälledämmung mitn. 2,5% gerneigt, verklebt mit PUR-Kleberstoff, WLG 035
10 cm Grundsämmung WLG 035, verklebt mit PUR-Klebstoff
1 cm Dampfsperre als Notabdichtung, V60S4, vollflächig geklebt, Voranstrich bitumiös
20 cm Stahlbetondecke

D4 Hinterbühne WCs (27 cm)
1 cm Oberlage (2.Lage): Bitumendachabdichtung, hitzebeständig bis 130°C, beschiefert, Strahlenabsorption a > 80%
1 cm Dachabdichtung (1.Lage): Bitumenschweißbahn PYE-G200 S4
6 - 14 cm Gefälledämmung mitn. 2,5% gerneigt, verklebt mit PUR-Kleberstoff, WLG 035
10 cm Grundsämmung WLG 035, verklebt mit PUR-Klebstoff
1 cm Dampfsperre als Notabdichtung, V60S4, vollflächig geklebt, Voranstrich bitumiös
18 cm Stahlbetondecke

Fussbodenaufbauten

FB 1 (21 cm)
1,5 cm Feinsteinzeug
Ausgleichmasse
6,5 cm Zementestrich
1 Lage Trennlage, PE-Folie gem. DIN
12 cm Wärmedämmung WLG 035
1 cm Abdichtungssystem
20 cm Stahlbeton-Bodenplatte
5 cm Sauberkeitsschicht auf Trennlage
20 cm kapillarbrechende Kiesschicht

FB 2 (8,5 cm)
1,5 cm Feinsteinzeug
Ausgleichmasse
3 cm Gussasphalt
3 cm Wärmedämmung druckfest, temperaturbeständig
1 cm Abdichtungssystem
8 cm Unterbeton im Bestand

FB 3 (8,5 cm)
2,5 cm Holzlamellenparkett
Ausgleichmasse
2,5 cm Gussasphalt
2,5 cm Wärmedämmung druckfest, temperaturbeständig
1 cm Abdichtungssystem
8 cm Unterbeton im Bestand

FB 4 (21 cm)
2,5 cm Holzlamellenparkett
Ausgleichmasse
7,5cm Zementestrich
1 Lage Trennlage, PE-Folie gem. DIN
10 cm Wärmedämmung WLG 035
1 cm Abdichtungssystem
20 cm Stahlbeton-Bodenplatte
5 cm Sauberkeitsschicht auf Trennlage
20 cm kapillarbrechende Kiesschicht

FB 5 (1 cm)
1,0 cm Abdichtungssystem
20 cm Stahlbeton-Bodenplatte
1 Lage Trennlage, PE-Folie gem. DIN
10 cm Wärmedämmung XPS WLG 035
20 cm Auffüllung / Magerbetonschicht

FB 6 (15 cm)
2,5 cm Holzlamellenparkett
Ausgleichmasse
7,5 cm Zementestrich
1 Lage Trennlage, PE-Folie gem. DIN
4 cm Trittschalldämmung
1 cm Abdichtungssystem
20 cm Stahlbeton-Bodenplatte
1 Lage Trennlage, PE-Folie gem. DIN
10 cm Wärmedämmung XPS WLG 035
20 cm Auffüllung / Magerbetonschicht

FB 7 (12 cm)
2,5 cm Holzlamellenparkett
Ausgleichmasse
6,5 cm Zementestrich
1 Lage Trennlage, PE-Folie gem. DIN
3 cm Trittschalldämmung
18 cm Stahlbetondecke

FB 8 (12 cm)
0,5 cm PVC / Linoleum
Ausgleichmasse
6,5 cm Zementestrich
1 Lage Trennlage, PE-Folie gem. DIN
2 cm Trittschalldämmung
3 cm Inttitivale Dämmung
18 cm Stahlbetondecke

FB 9 (6,5 cm)
0,5 cm PVC / Linoleum
Ausgleichmasse
5 cm Zementestrich
1 Lage Trennlage, PE-Folie gem. DIN
1cm Trittschalldämmung
24 cm Stahlbetondecke im Bestand

Zeichnungslegende

- Abbruch
- Neubau
- Bestand
- Grundstücksgrenze
- Höhenangaben
- Gebäudeachsen
- Mauerwerk
- Stahlbeton
- Trockenbau

FE/T Fenster-/ Türbezeichnung
BrH Brüstungshöhen Rohbau
BH Brüstungshöhen Ausbau
BS Brandschutzeigenschaften

sämtliche Maße sind vor Ort zu prüfen

OKFF EG = ± 0.00 = 59.17 ü NN

Index	Datum	Art der Änderung		Index	Datum	Art der Änderung	

Bauvorhaben

Zielitz Theater

Friedensring 1, 39326 Zielitz

Bauherren

Gemeinde Zielitz über
Verbandsgemeinde "Elbe-Heide"

Magdeburger Straße 40
39326 Roßlau

Tel: 039209 – 2740
Fax: 039209 – 27432

bauamt@elbeheide.de
www.elbeheide.de

Unterschriften

Architekt Bauherr

Architekten

Planungsbezeichnung
Ausbauplanung
Dachaufsicht

Planungsdaten		Datei	A_Grundrisse_Ausbau
Phase	Ausführung	Format	1200 x 750
Aufgestellt/ Bearbeiter		Datum	23.07.2014
Geprüft		Projekt-Nr.:	AM 13-166
Maßstab	1:50	Plan-Nr.:	A-GR-04

Diese Projekt nebst Anlagen darf ohne unsere Genehmigung weder verviefältigt noch jetzt oder teilweise anderweitig verwendet oder dritten zugänglich gemacht werden, es gilt ausschließlich ausschließlich in der abgedruckten Fassung, alle Urheberrechte bleiben vorbehalten.