
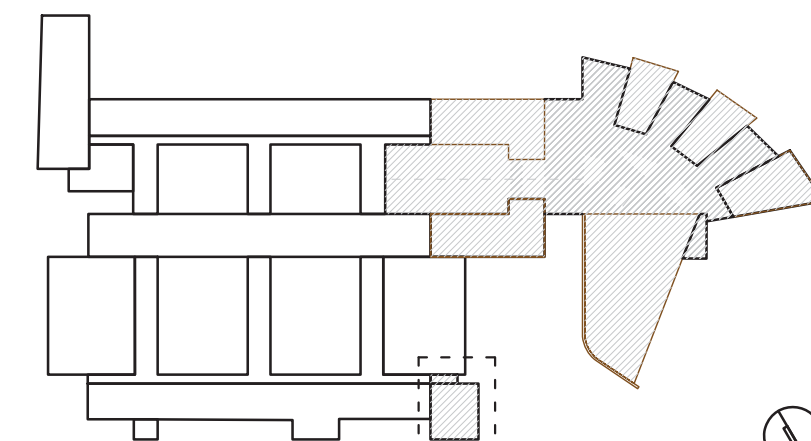


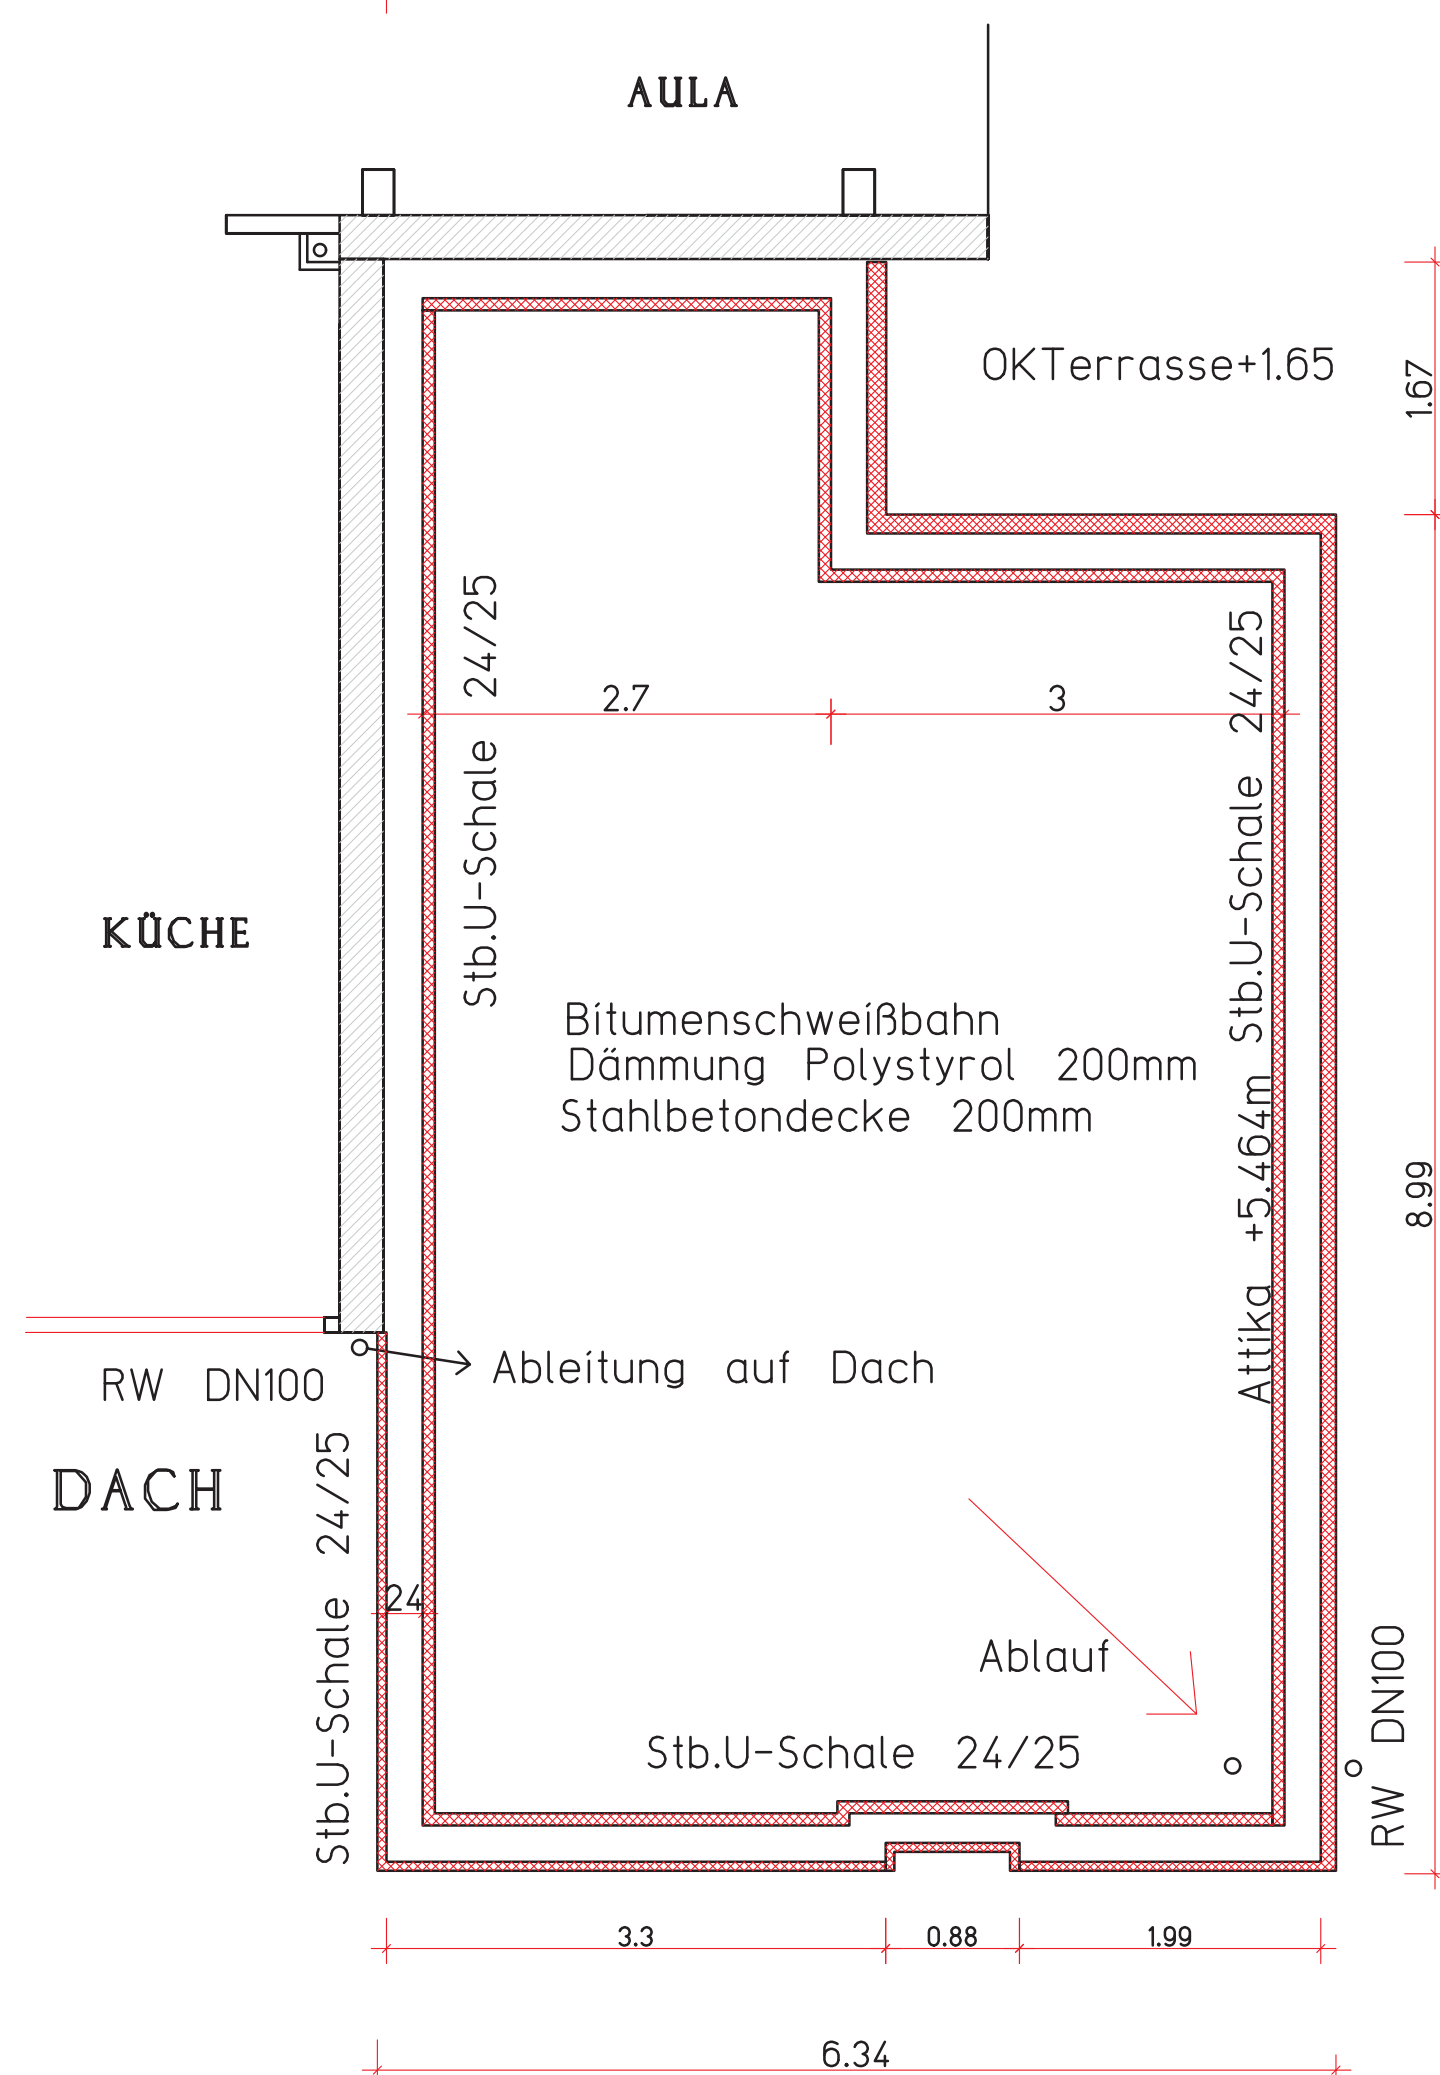

Planungsland		Freigeige	
AUSFÜHRUNGSPLANUNG			
Ganztagsschule ZIELITZ Neubau Cafeteria			
Auftraggeber		Mogdeburger Str. 40 39205 ROSA/TZ Tel: 039208-27453 Fax:	
Architekt			
Datum/Unterschrift Architekt		Datum/Unterschrift Auftraggeber	
Planinhalt		Mafstab:	
GRUNDRIß KELLER/GRUNDRIß EG BODENPLATTE/DACH		1:50	
Plan-Nr. EA-AP-BM, Cat 290708/ EA-AP-UB Cat 290708/ EA-AP-UB-Decks Cat 290708 EA-AP-BB Cat 290708/ EA-AP-BB-Decks Cat 290708/ EA-AP-Decks Cat 290708		Plandatum 29.07.08	