


Türschild, mittel

 Kennzeichnung
Übersicht Beschilderung GR

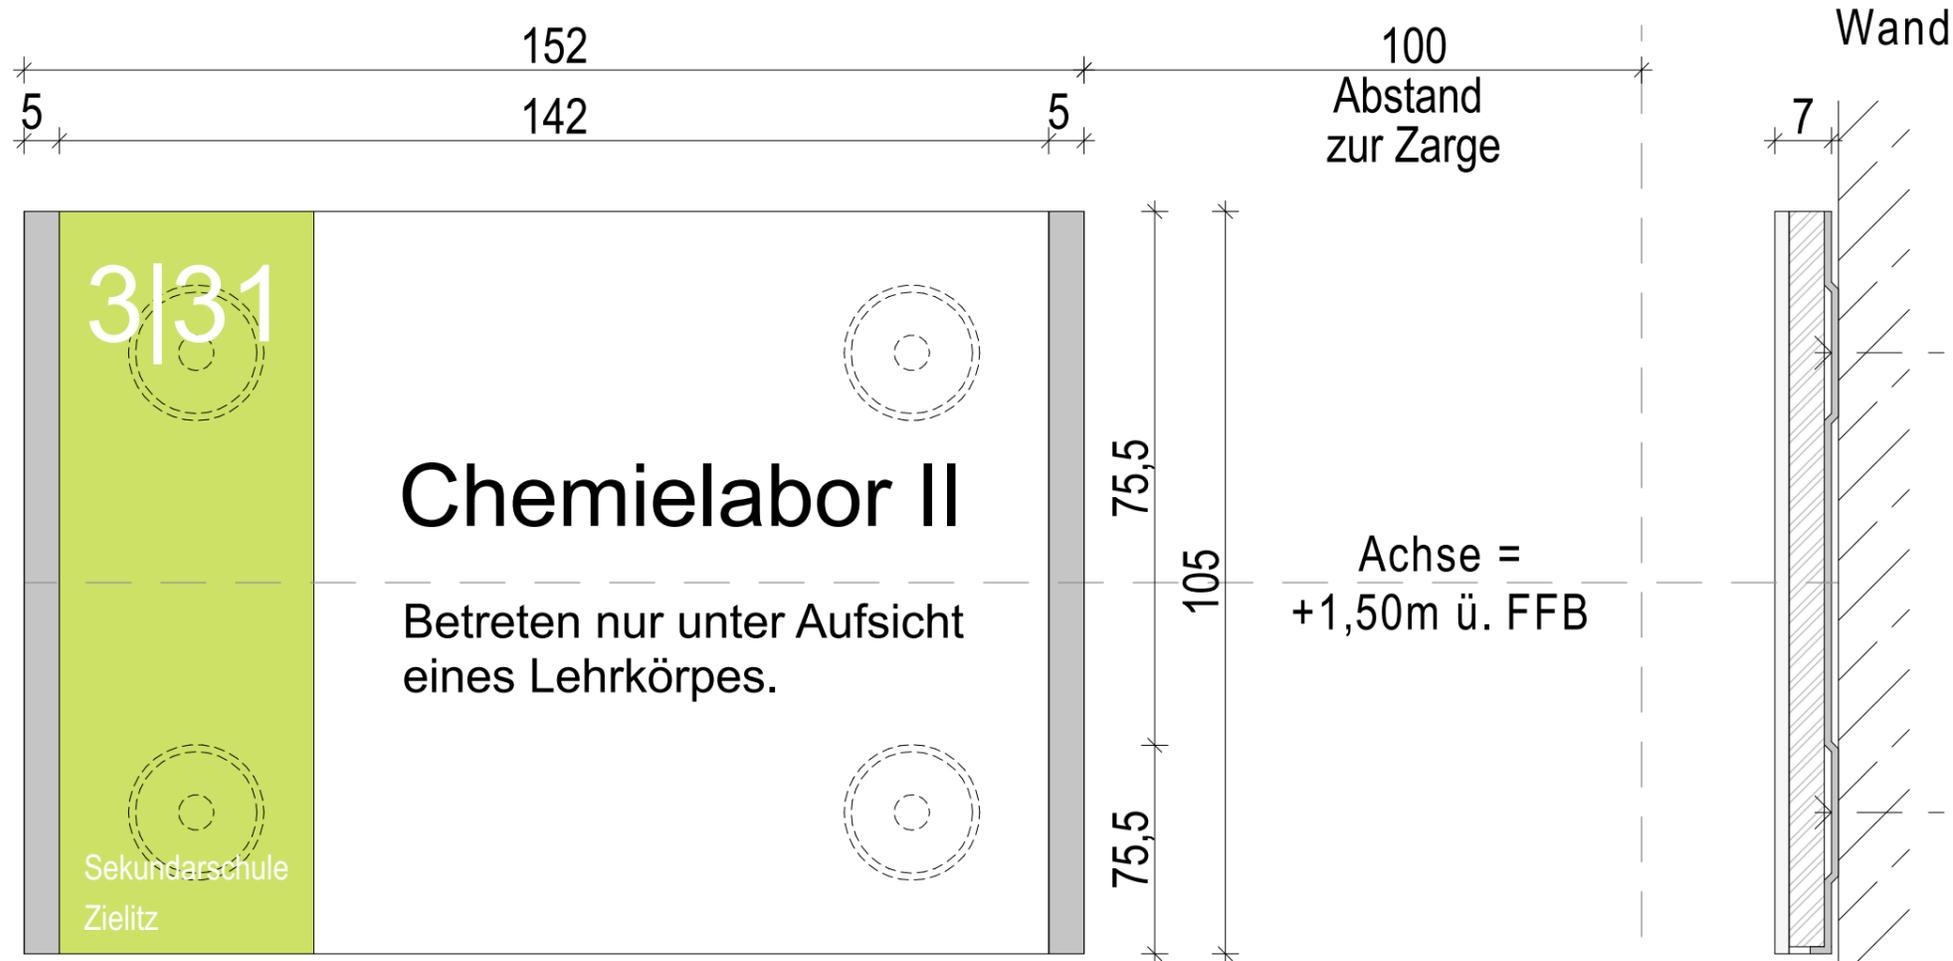

Detailbild Einschub Acrylplatte



Detailbild Feststellschraube

Türschild: 105 x 152 x 7 mm (hxbxt)
Material Rahmen: Edelstahl
Material Abdeckung: Acrylglas, Kunststoff
Einlage: Papier
Einlagensicherung durch Feststellschraube

Index		Datum	Art der Änderung	Gez.	Bauvorhaben: Energetische Sanierung und Erweiterung der Sekundarschule Zielitz	Bauherr: Gemeinde Zielitz vertr. d. Verbandsgemeinde Elbe-Heide	Planung:	Aufgestellt / Bearbeiter	Phase LP5	Maßstab 1:1	Datum	Detail Türschild, mittel
Geprüft					Friedensring 1, 39226 Zielitz	Magdeburger Str. 40 39226 Roggitz Tel: 039208 / 274-0 Fax: 039208 / 274-32 bauamt@elbe-heide.de www.elbe-heide.de			Format 420 x 297 [DIN A3]	Projekt-Nr.	Status	