

Plan- und Anlagenverzeichnis


Bezeichnung der Bauleistung:

	Sanierung von Schlaglöchern und Frostaufbrüchen in Niesky 2025
--	--

Pläne	Maßstab	Seiten
• Übersichtslagepläne	1: 10.000	2

Anlagen	
• Gesamtübersicht (Mengenermittlung)	1



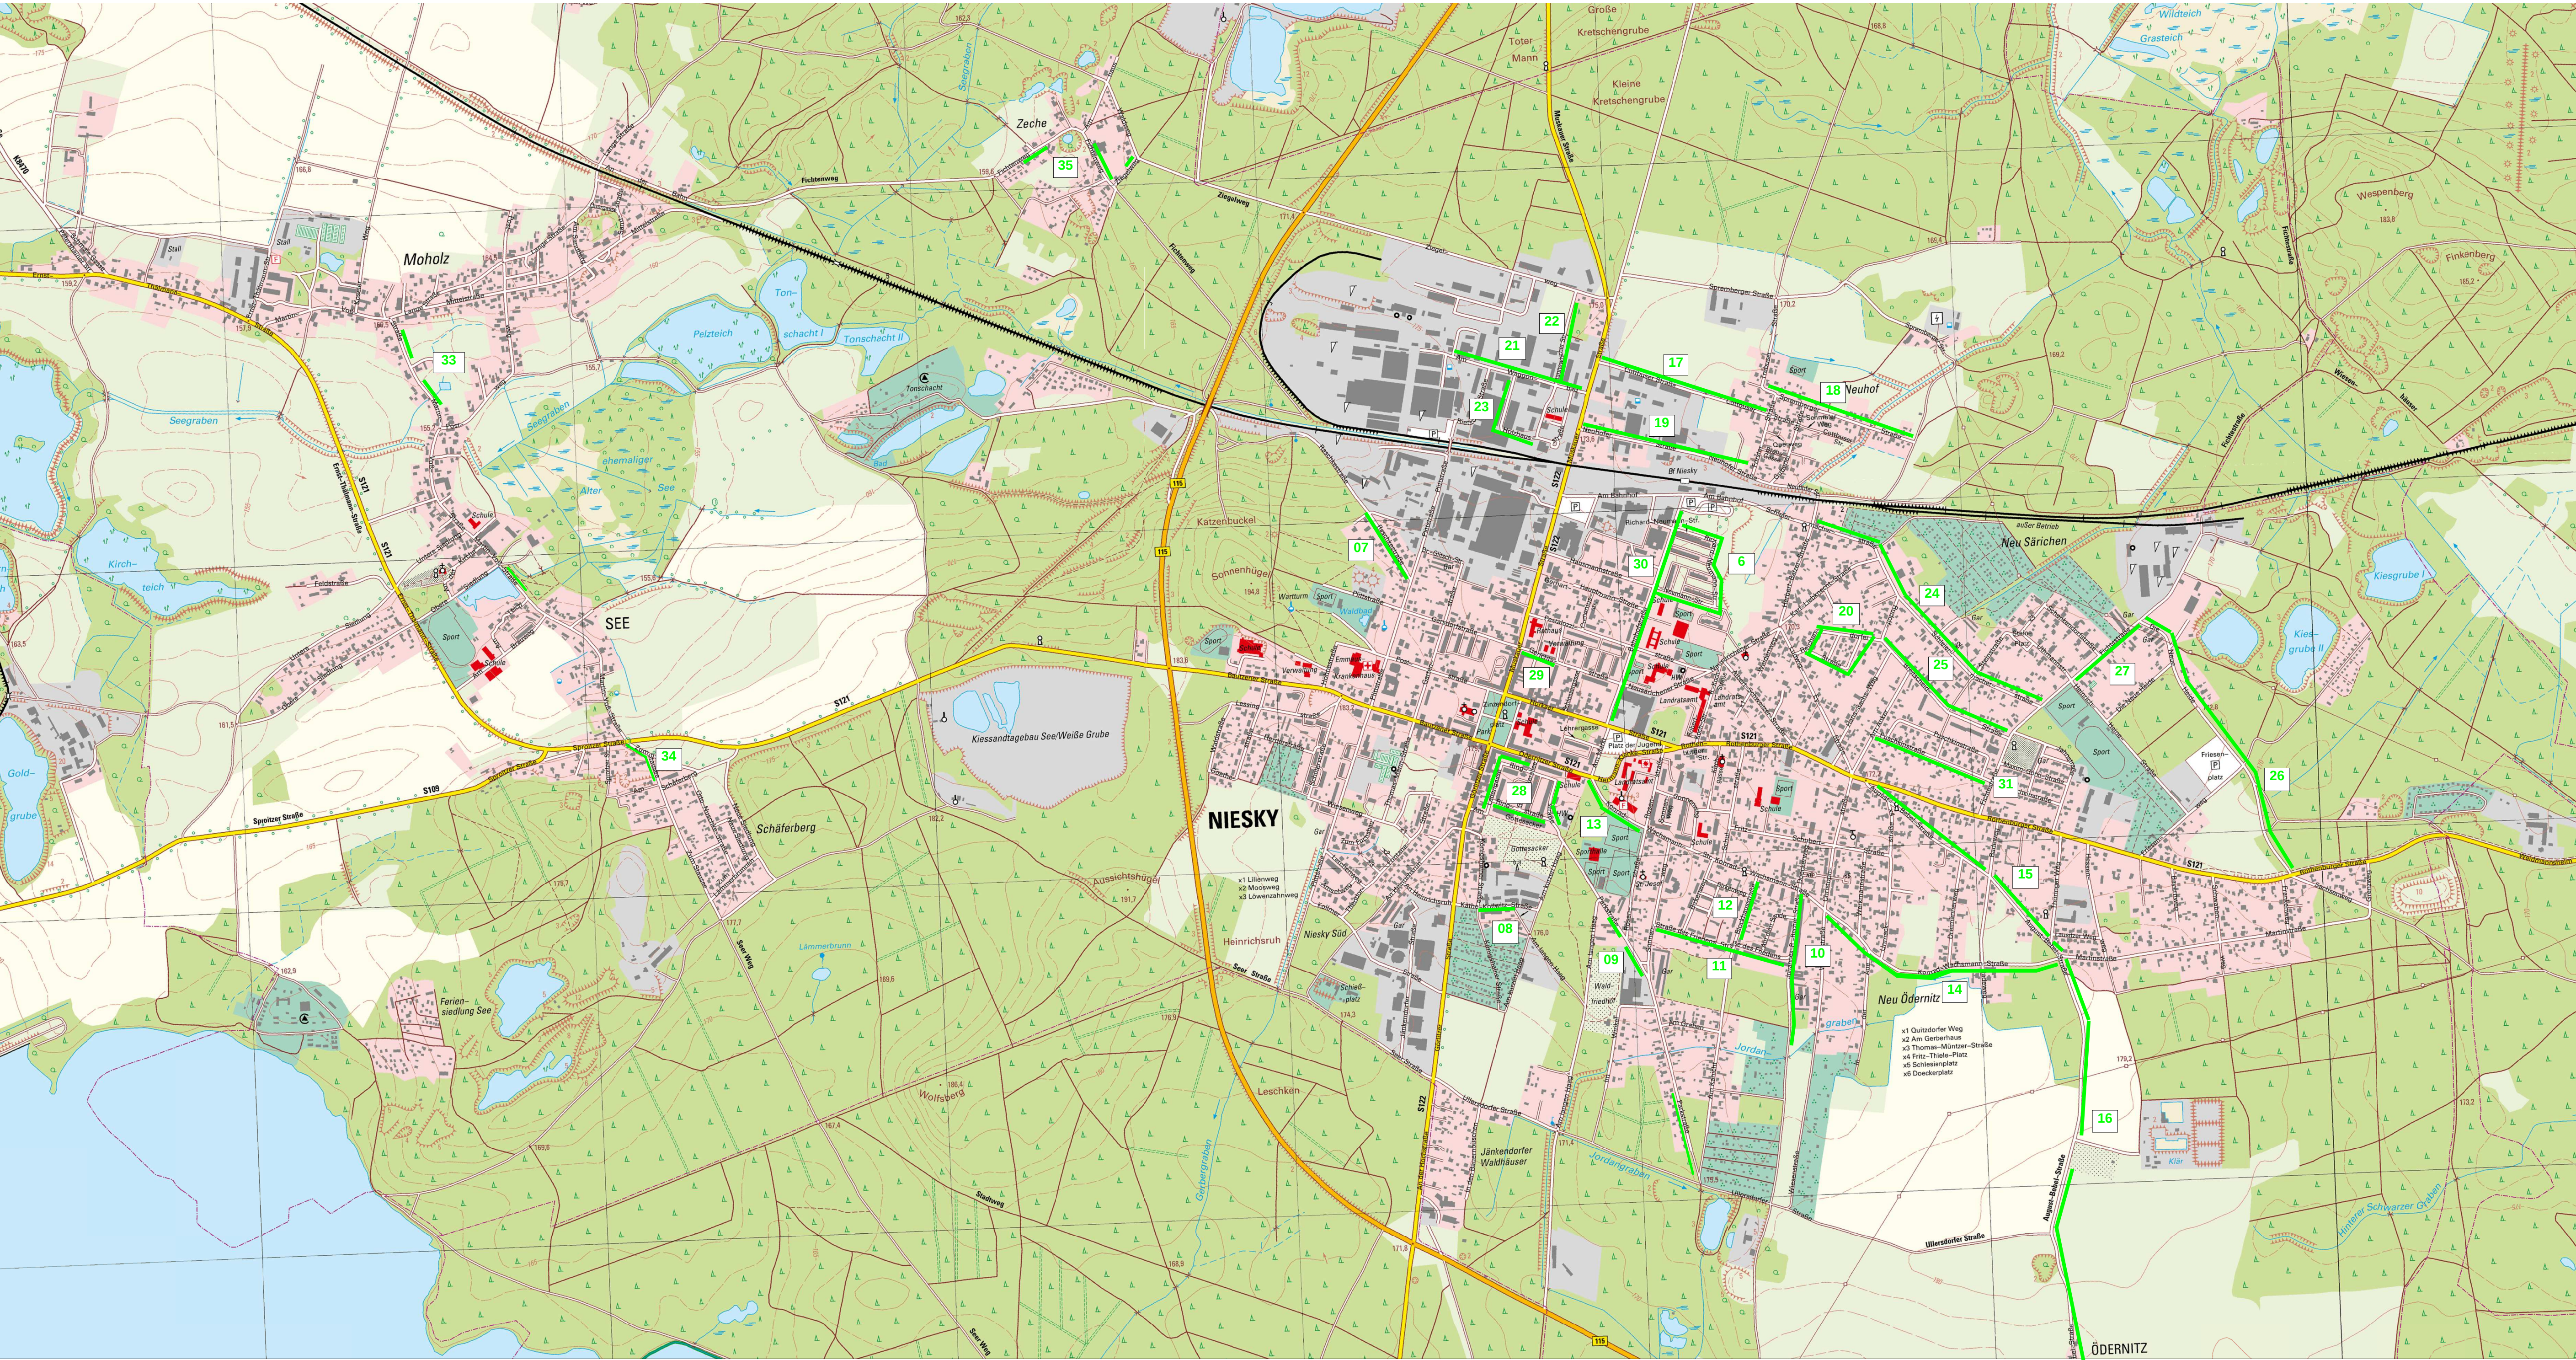

**Sanierung von Schlaglöchern und Frostaufbrüchen
im gesamten Stadtgebiet von Niesky einschl. Ortsteile**

Lfd.-Nr.	Ortsteil	Lage nach Quadrant in Niesky oder Ortsteil	Straße	Abschnitt	Länge Abschnitt
1	Kosel	Kosel	OVB Am Schachthaus	gesamte Länge	1.300
2	Kosel	Kosel	OV Kosel-Neukosel	gesamte Länge	800
3	Kosel	Kosel-Zedlig	Hauptstraße innerorts bis nördl. Ortsausgang	gesamte Länge	1.200
4	Kosel-Zedlig	Kosel	Alte Ziegelei	Bereich alter Asphalt	600
5	Kosel-Zedlig	Kosel	Schmiedeweg Ortsverbindung nach Zedlig - punktuell	innerorts	800
6	Niesky	2	Richard-Neumann-Straße	gesamt Länge Bereich Betonstraße	550
7	Niesky	1	Raschkestraße	gesamte Länge	600
8	Niesky	3	Käthe-Kollwitz-Straße	Teilabschnitt bei DEWOG Haus	150
9	Niesky	3	Parkstraße	Zwischenabschnitt	100
10	Niesky	3	Johannes-R.-Becher-Straße	gesamt Länge	450
11	Niesky	3	Straße des Friedens	zw. Sonnenweg und J.-R.-Becher-Straße	700
12	Niesky	3	Blockhausstraße	gesamte Länge	250
13	Niesky	3	Konrad-Wachsmann-Straße	Bereich Ödernitzer Straße bis Rosenstraße	300
14	Niesky	3	Konrad-Wachsmann-Straße	Zwischen Christophstraße und August-Bebel-Straße	750
15	Niesky	3	August-Bebel-Straße	Rothenburger Straße bis Ortsausgang	700
16	Niesky	3	OV Niesky-Ödernitz	gesamte Länge	1.800
17	Niesky	2	Cottbuser Straße	ab Muskauer Str. bis Forster Str.	80
18	Niesky	2	Spremberger Straße	gesamte Länge	400
19	Niesky	2	Neuhofer Straße	Muskauer Str. bis Forster Str.	600
20	Niesky	2	Reichendorfer Straße	gesamte Länge	500
21	Niesky	1	Am Waggonbau	gesamte Länge	450
22	Niesky	1	Stannewischer Straße	gesamte Länge	250
23	Niesky	1	Holzhausstraße	gesamte Länge	300
24	Niesky	2	Schleiermacher Straße	gesamte Länge	700
25	Niesky	2	R.-Breidscheid-Str.	gesamte Länge	600
26	Niesky	2	Die Neue Heide	gesamte Länge	800
27	Niesky	2	Fichtestraße	ab Knoten Uthmannstraße	500
28	Niesky	3	Ladengasse-Ringstraße	gesamte Länge	700
29	Niesky		Gerichtsstraße	Teilabschnitt	100
30	Niesky	2	Bahnhofstraße	gesamte Länge	600
31	Niesky	2	Puschkinstraße	gesamt Länge Bereich Betonstraße	450
33	Niesky	See	Martin-Voß-Straße	punktuell	50
34	See	See	Zum Stausee	unterer Abschnitt ab Staatstr.	250
35	See-Zeche	See	Fichtenweg	gesamte Länge	400
36	Stannwische	Stannewisch	Teichaer Weg	gesamte Länge	150
37	Stannewisch	Stannewisch	Am Bad	gesamte Länge	250
38	Ödernitz	Ödernitz	Helmut-Just-Straße	Teilabschnitt Knoten Bergstraße bis Knoten August-Bebel-Str.	200
	Gesamt:				18.080