
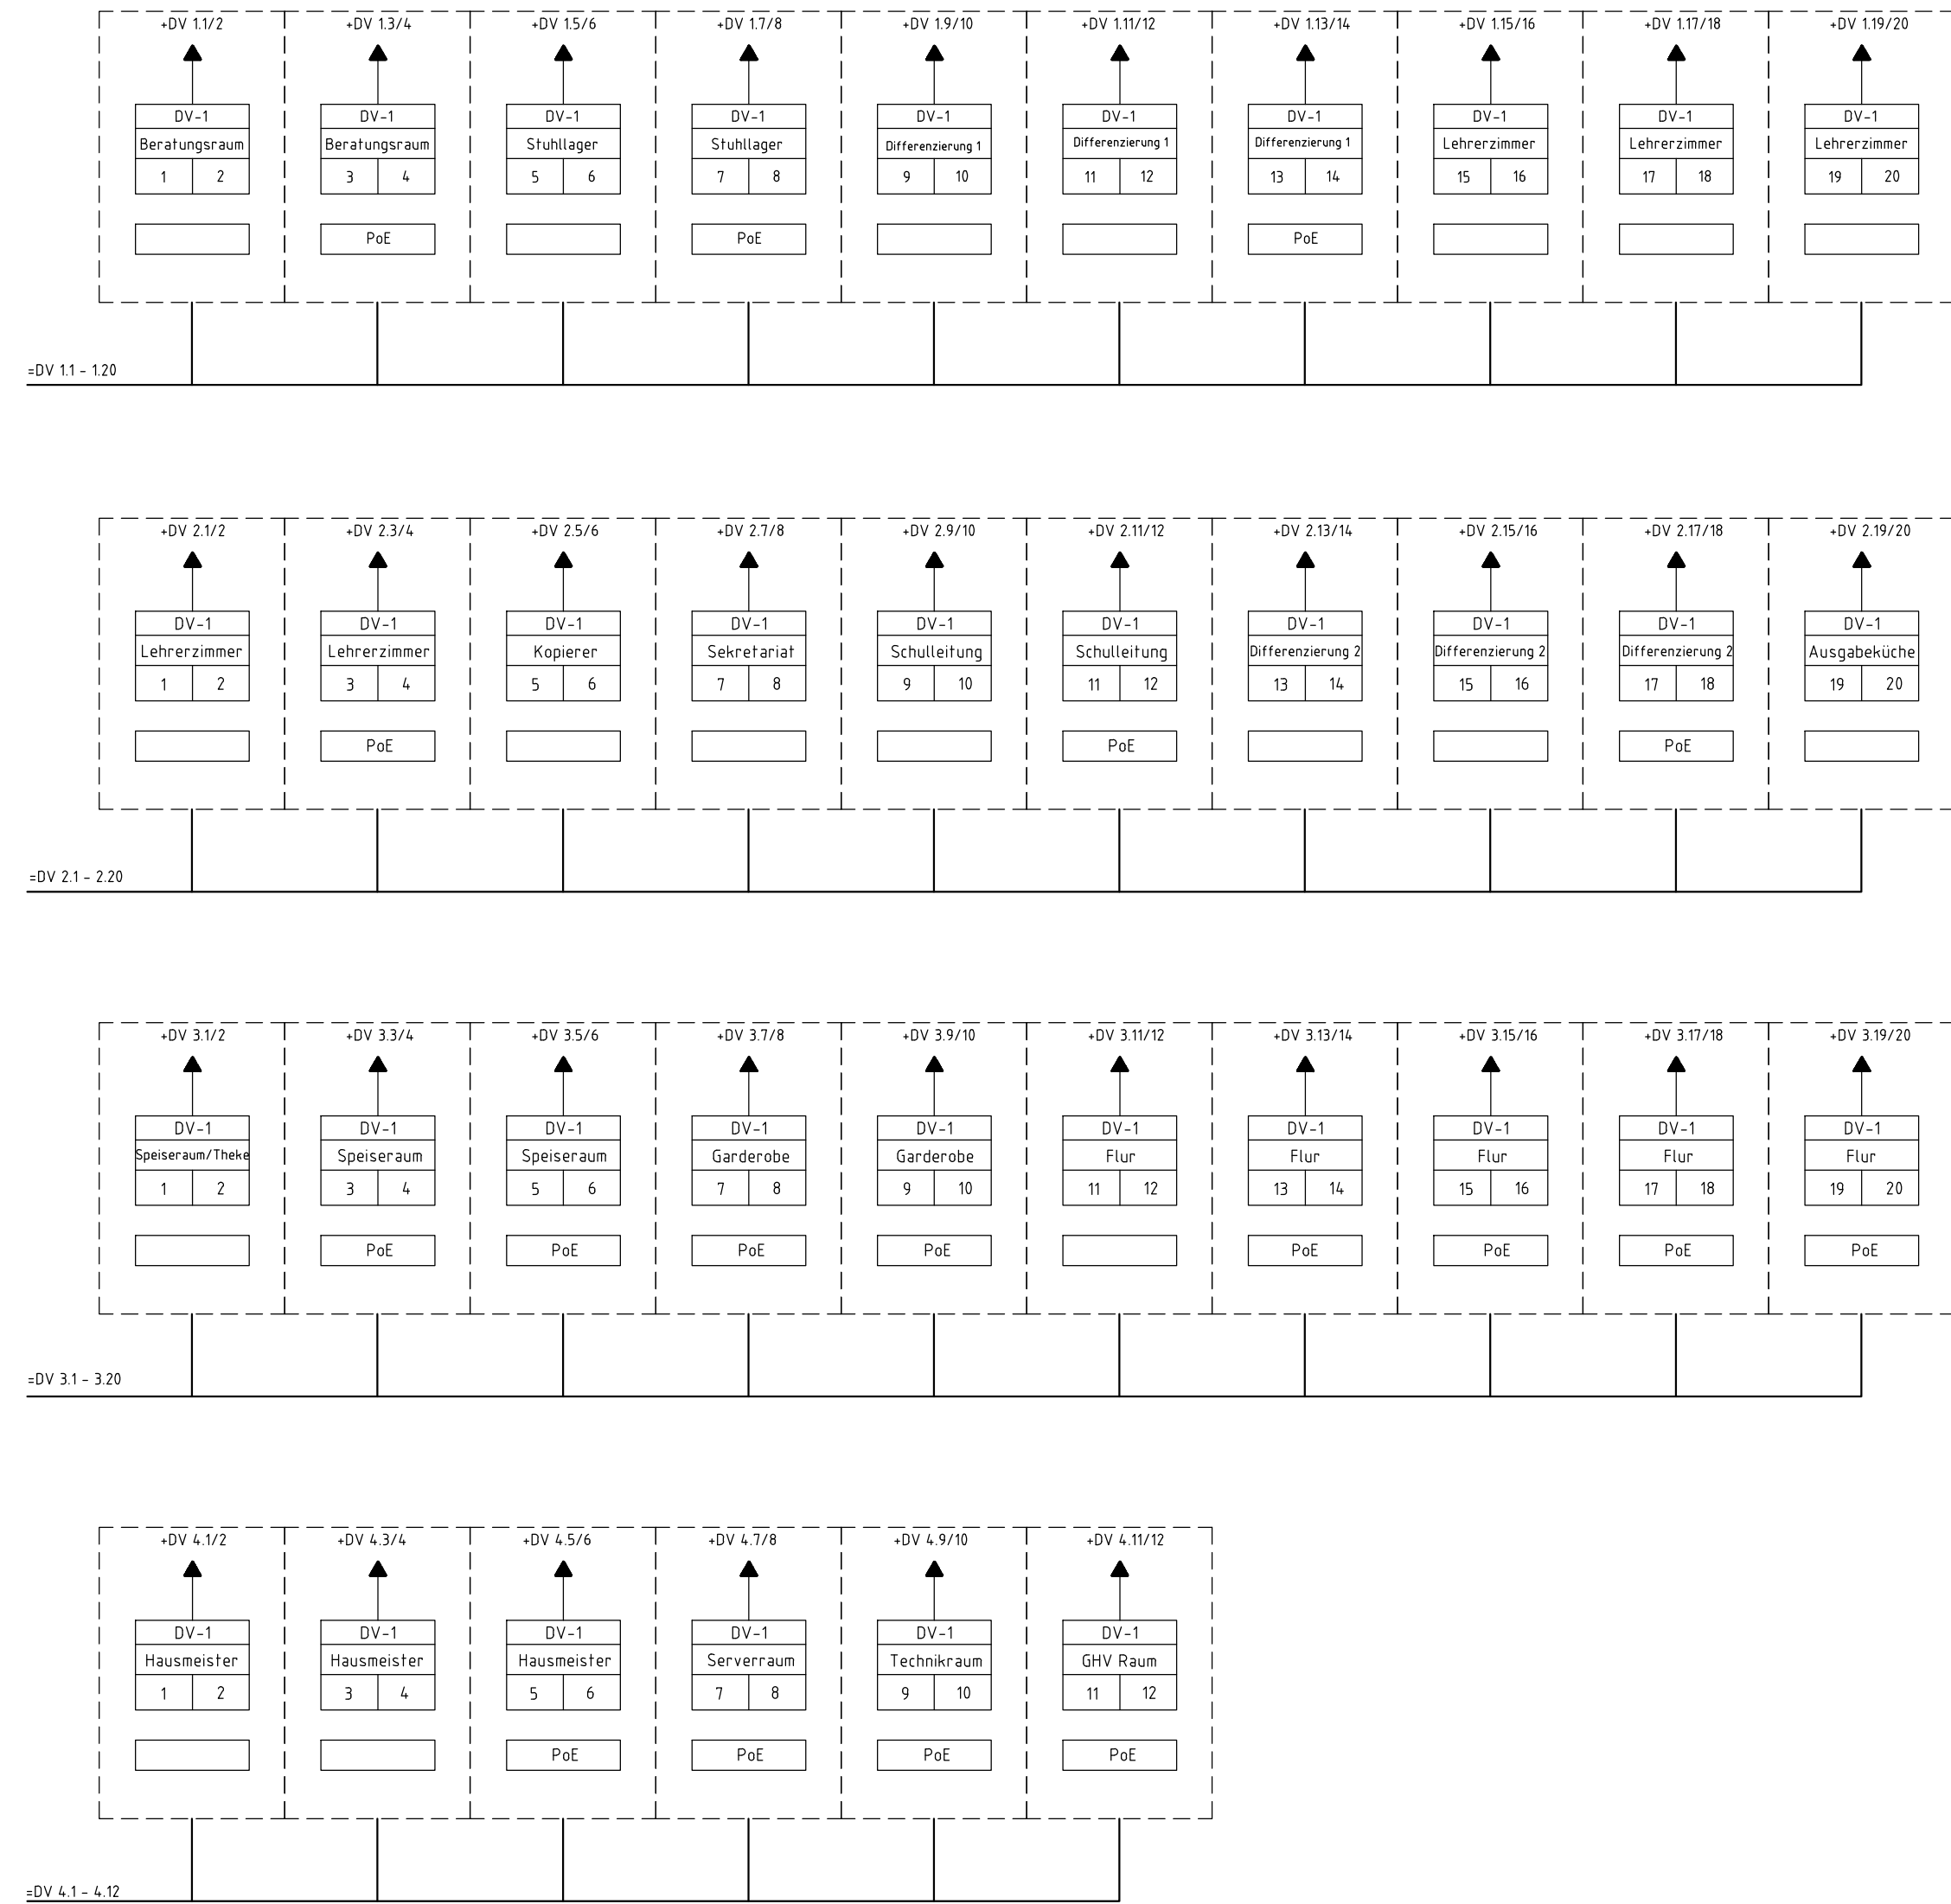


SCHEMA

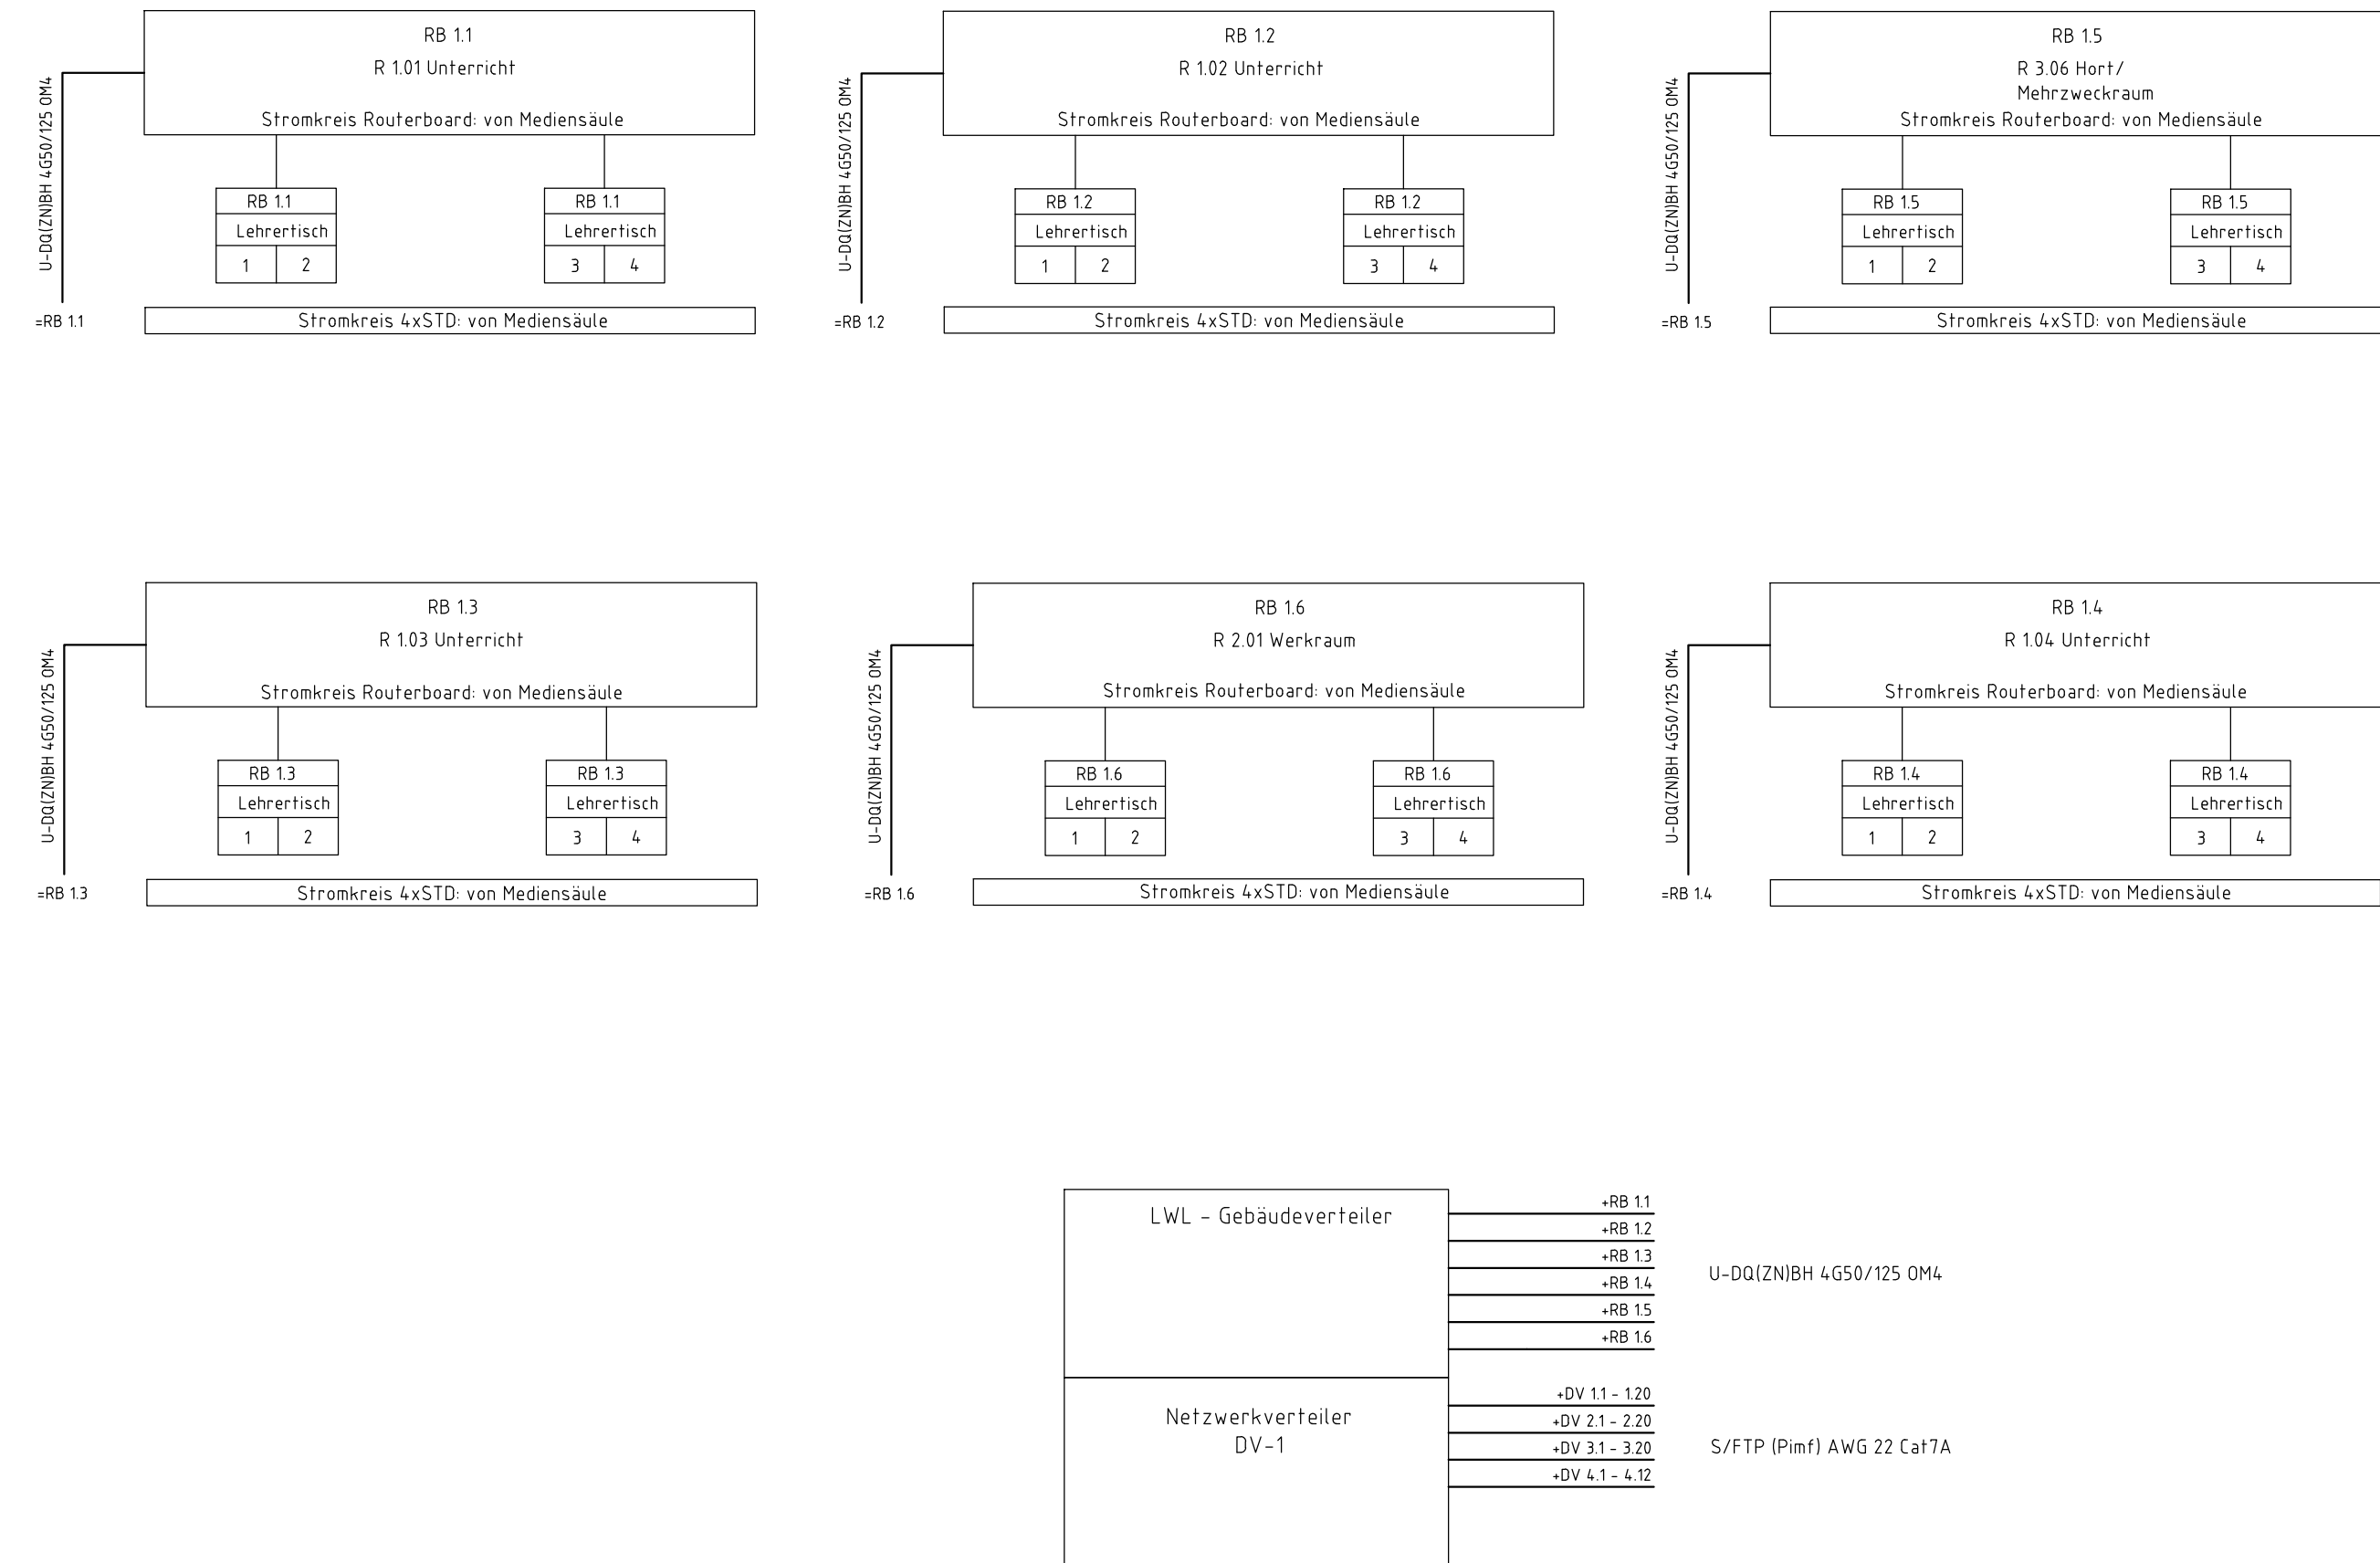

Legende Elektrotechnik

Cat.7a 4x2xAWG 22

Auftraggeber	Bauvorhaben
Landkreis Nordhausen	Arge Modellprojekt Schulbau Thüringen
Behringstraße 3	Einzügige Grundschule Ilfeld
99734 Nordhausen	Gutsstraße 3
	99768 Ilfeld

Index	Änderungen	geändert am	geändert von

Blatt:			Projekt: 22385	
Größe: 950x420			ARGE-Schule Ilfeld	
Urspr:			Zeichnung: LPH 5 // AUSFÜHRUNGSPLANUNG	
Datei:			Schema	
Stand			Datennetz	
	Datum	Name	Gewerk: KG 450	
Bearb:	31.10.2023		Maßstab:	
Gepr:	01.11.2023		— : —	
			Elektro	