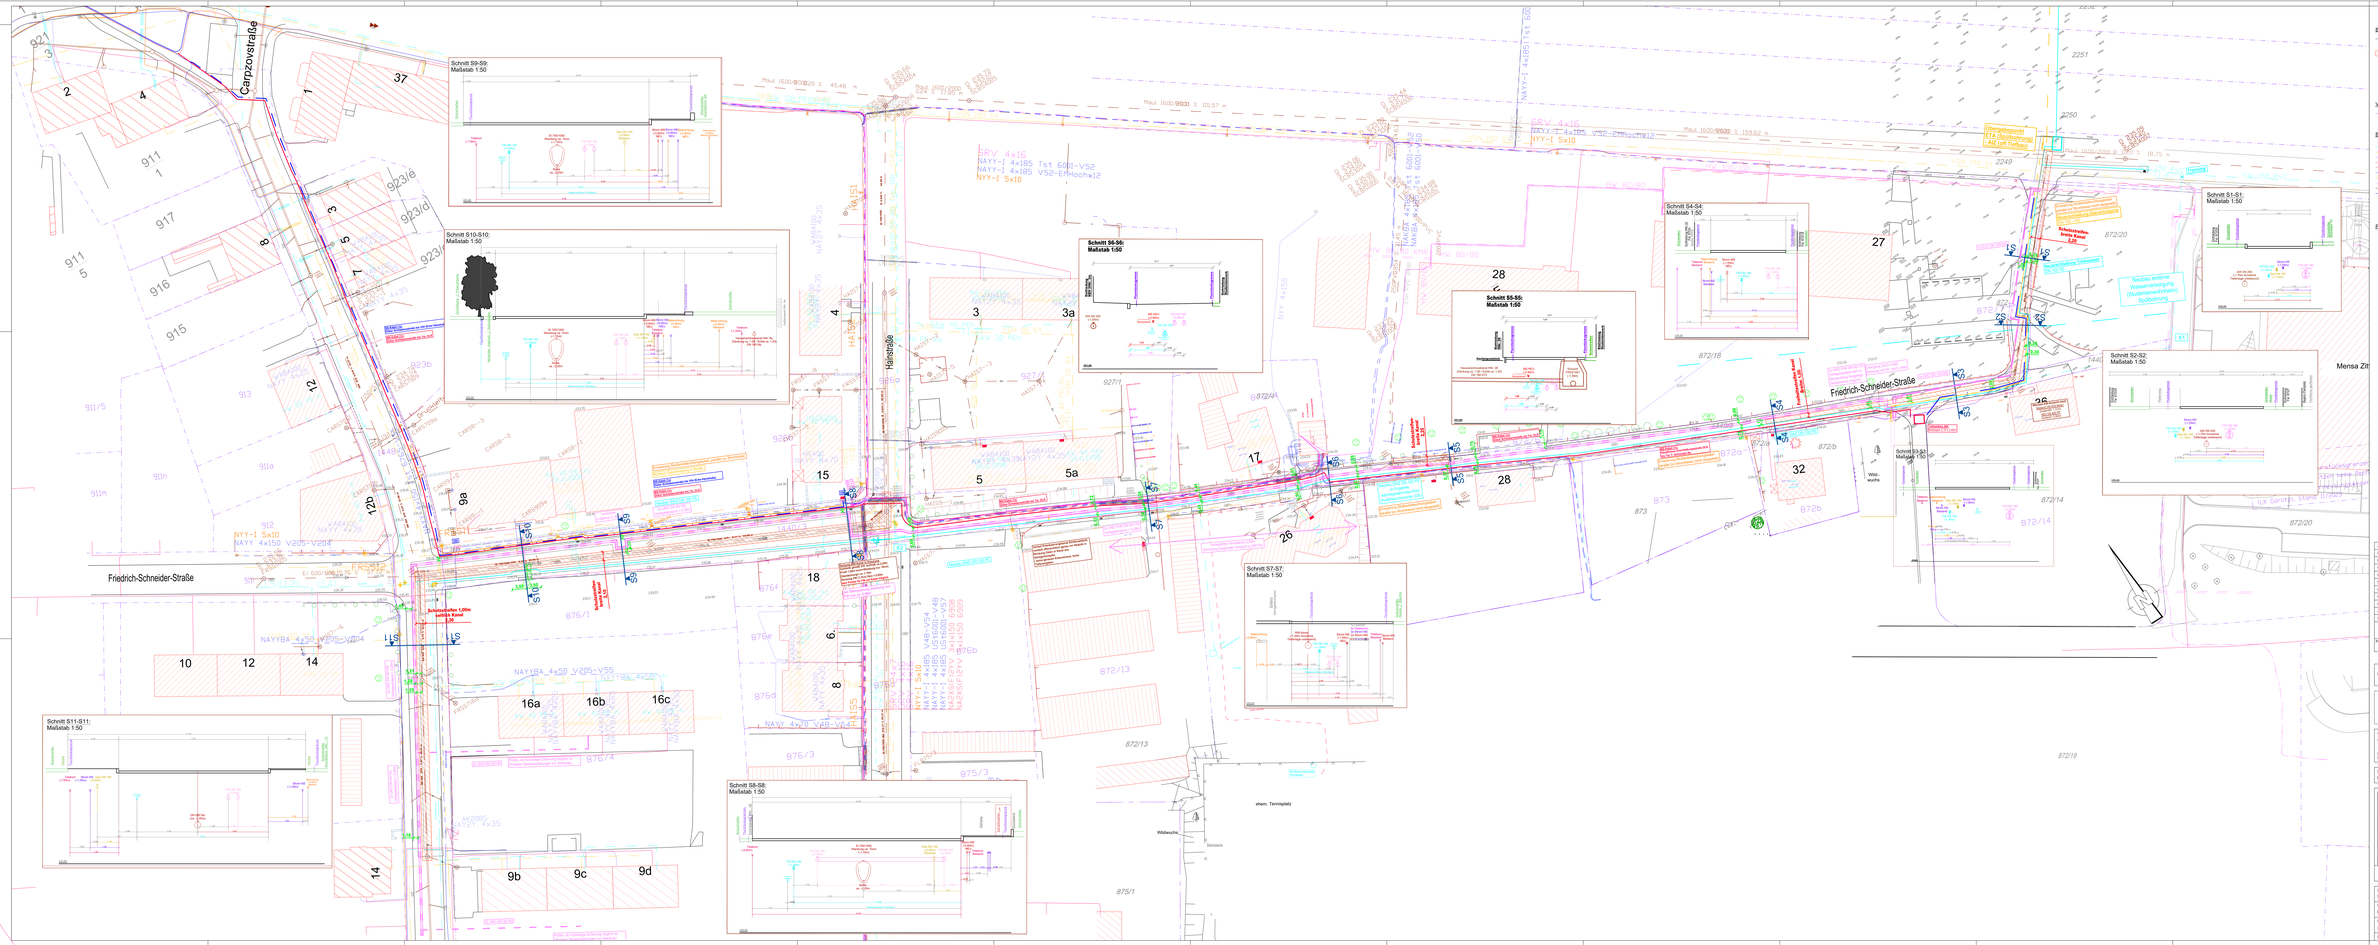

Zeichenerklärung

Bestand

- Bauteil allgemein / Flächenbegrenzung
- Gebäude, allgemein
- Gebäude
- Zaun
- Laubbaum, allgemein
- Nadelbaum, allgemein
- Wildwuchs aus Bäumen/gepflanzt und Strauchwerk
- Wiese

Verwaltung

- Flurstücksgrenze (lind. ALK)
- Flurstücksnummer

Bestand Ver- und Entsorgung

- Wasserversorgung
- Gasversorgung
- Telekommunikation (NAC)
- Telekommunikation (LWL)
- Stromversorgung (MS)
- Stromversorgung (NS)
- Außenbeleuchtung
- Fernwärmeversorgung
- Abwasserentsorgung - Schmutz- bzw. Mischwasser
- Abwasserentsorgung - Regenwasser

Anmerkung: Der Bestand ist Rahmt und Lufungen wurde aus den Bestandsdaten der Ver- und Entsorgungsträger zur Information grafisch dargestellt. Hierfür wurdeine Garantie auf Vollständigkeit und Lagegenauigkeit gegeben.

Planung Versorgung

- Wasserversorgung
- Stromversorgung Mittelspannung (Kabel, erreicht MFV 2x7)
- Stromversorgung Niederspannung
- Fernwärmeversorgung

Index	Bemerkung / Änderung	Datum	gez.
J			
I			
H			
G			
F			
E			
D			
C			
B			
A			

Plannummer	Index	Projektname	Blatt

Plancode					ING	K	LEI	10.07.2025
	Standort	Gebäudeteil	Geschosse	Gewerk	Projektphase	Planinhalt	Datum	

Bauort
Friedrich-Schneider-Straße
SO40 Zittau
Gemark. Zittau

Architekt
Ausgestellt
Telefon
Fax
E-Mail

Fachplaner / Firma
AZ Bauplanungsgesellschaft mbH
Anschrift: Bautzner Straße 45 - 49, 02826 Görlitz
Geschäftsführer: Dipl.-Ing. (FH) Ralf Zschiesche
Telefon/Fax: Tel.: 03581 75 46 - 0 Fax: 03581 75 46 - 29 E-Mail: mail@bauplan-az.de

Planungsphase
60 Ausschreibung

Planfertiger	
Bearbeiter	
Datum	
Planfertiger	

Projektname / Projektnummer	Fertigdatum
Friedrich-Schneider-Straße Zittau	Ingenieurbüro
Planinhalt	Datum
Leitungsplan öffentliche Erschließung mit Übergabepunkten	

Planformat	Gez.	Maßstab	Datum	Plannummer
2490 x 914	ING	1:250	10.07.2025	4.1.2

Datei/Code: 250710_Ausschreibung