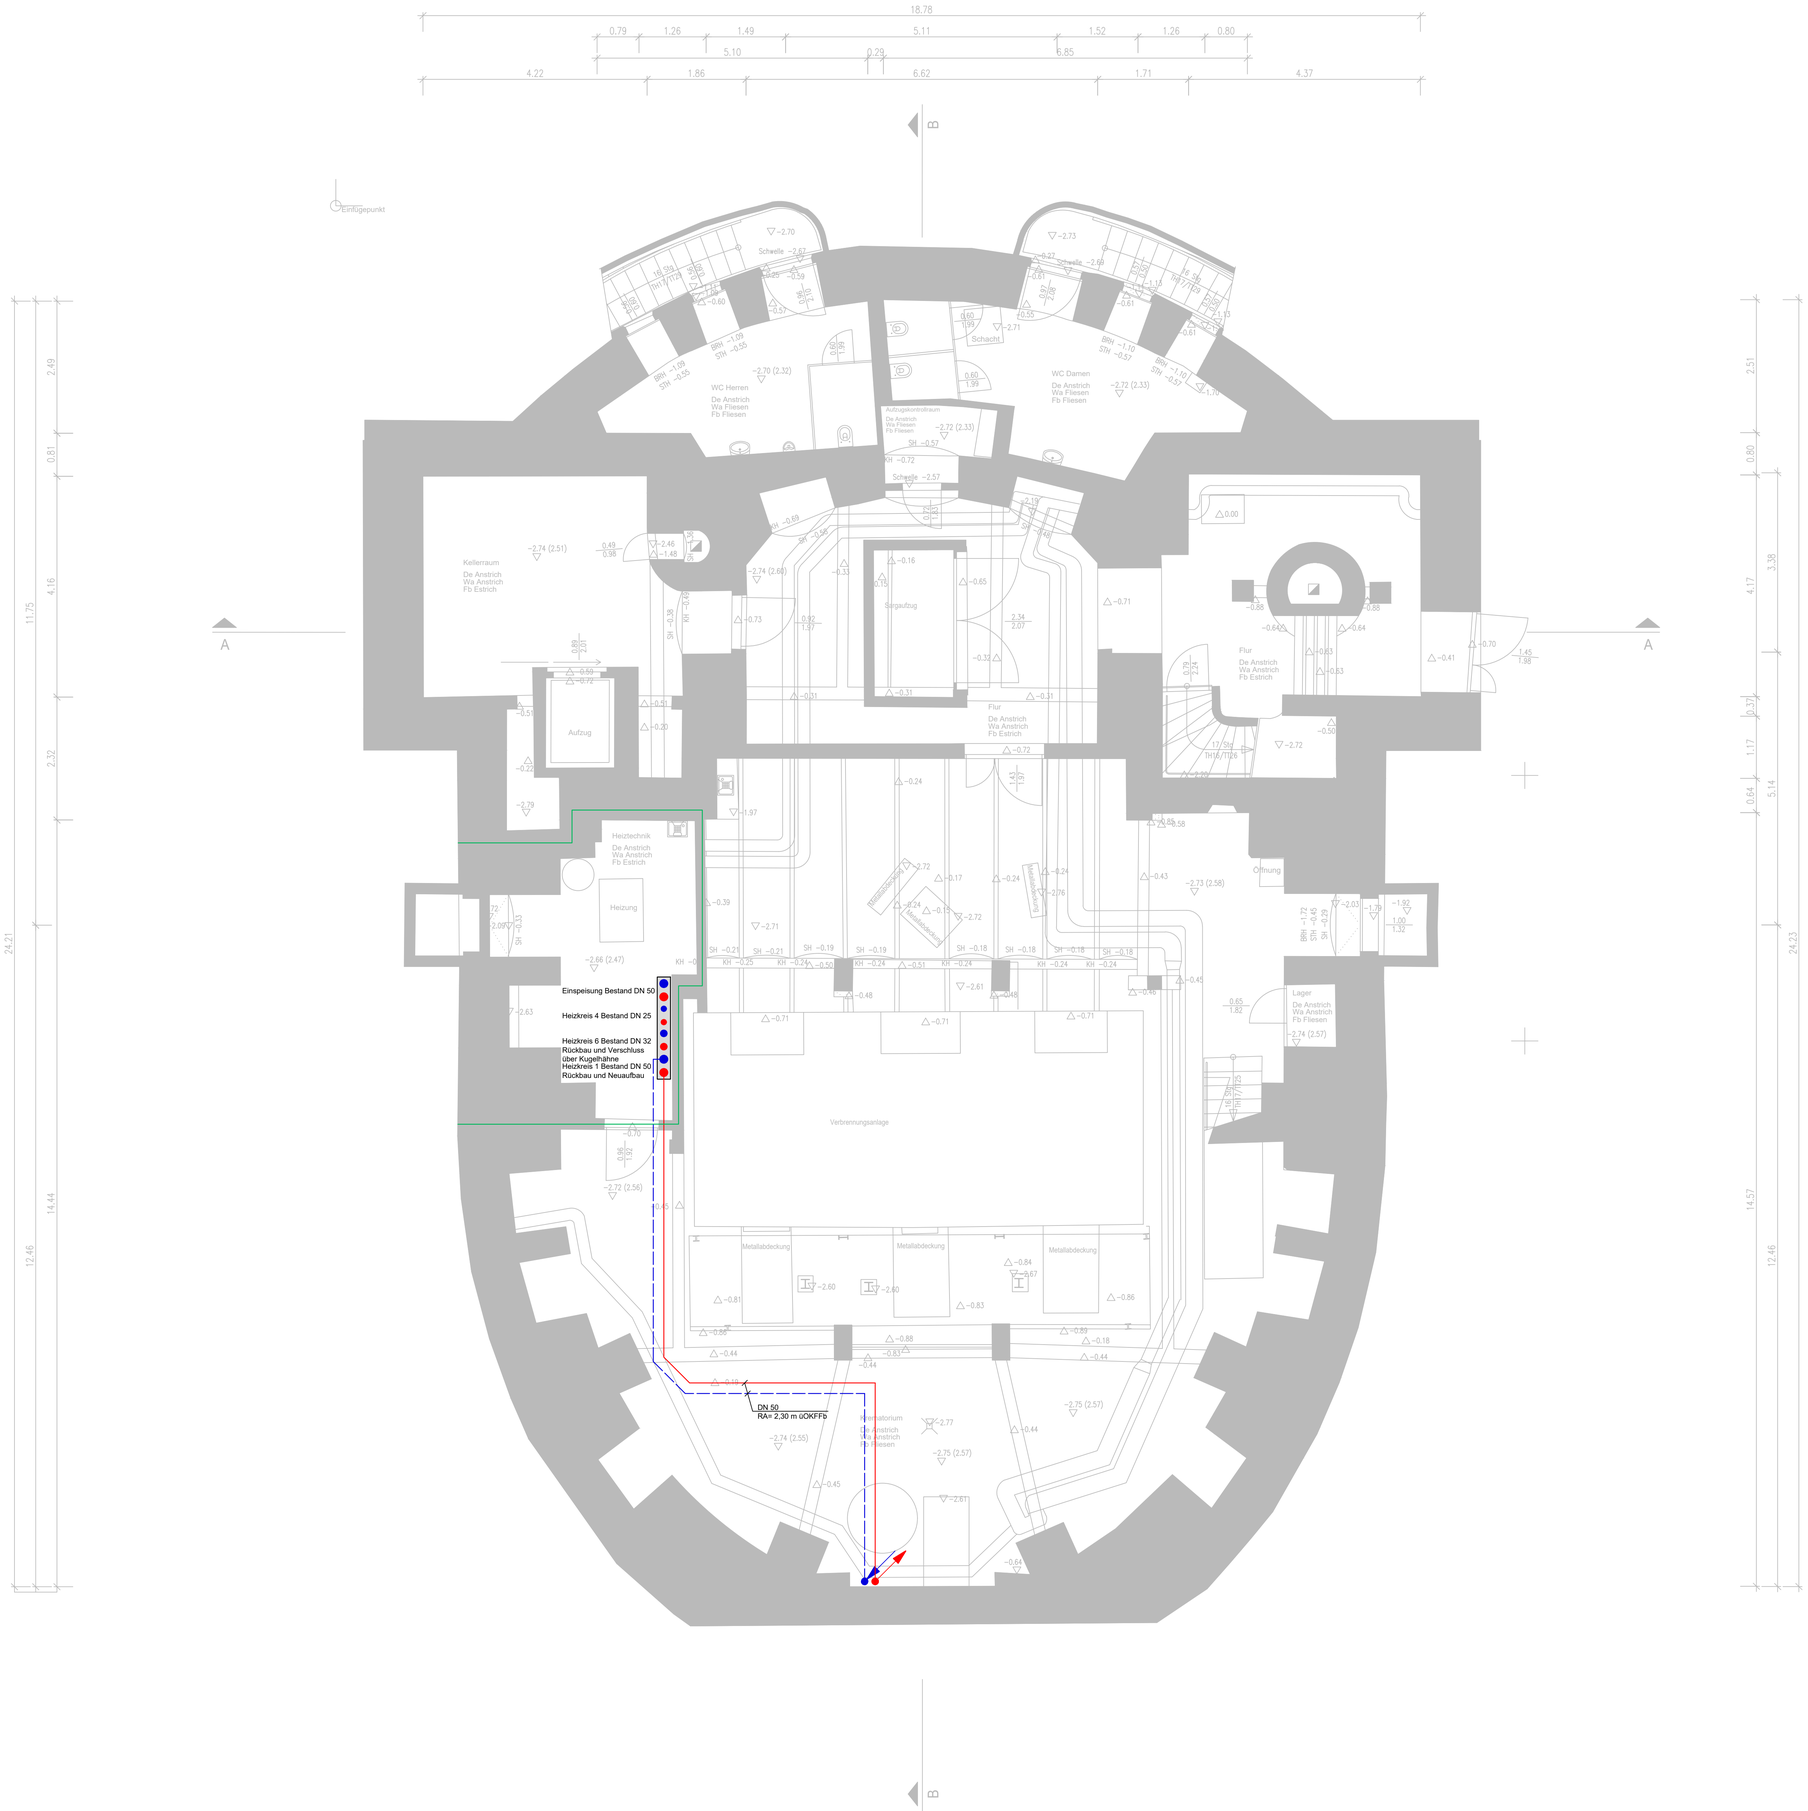

Legende Heizung:	
	Heizungsvorlauf
	Heizungsrücklauf
	Bauteil hochfeuerhemmend F60

- Dämmung der Rohrleitungen erfolgt nach GEG mit Mineralwolle und Alukaschierung.
- Alle Maße sind eigenverantwortlich am Plan und Bau zu prüfen, bei Abweichungen ist eine Abstimmung mit der Bauleitung / Planer erforderlich.
- Einstellwerte der Thermostatventile siehe Heizungsschema

INDEX	ÄNDERUNG/ ERGÄNZUNG	DATUM	NAME

ABGESTIMMT MIT PLANUNGSBETEILIGTEN									
ARCHITEKT	STATIK	ING-BAU	ELEKTRO	MED/LABOR	AUFZUG	HLS			

LAGE-HÖHENSYSTEM

NHN: ±0,00m = ca. 139,40 m ü. NN

LIEGENSCHAFT / BAUWERK-BAUKÖRPER

Urnenhain Tolkewitz, altes Krematorium
Tolkewitzer Str. 83
01279 Dresden

GEBÄUDE-NR
-

LIEGENSCHAFTSNUMMER
-

MAßNAHME

Erneuerung Heizkreis Feierhalle

MAßNAHMENR
-

KGR
420

PLANINHALT

Grundriss Kellergeschoss
Heizungsinstallation

PLANNR
0001

TEILPLAN

CODIERUNG PLANINHALT
GRSKG

MAßSTAB
1:50

FORMAT
970x700mm

PLANSTAND
Ausführungsplanung

PLANSTAND
AFU

BEARB.STAND
P

PLANVERFASSER

BEARBEITET/ GEZEICHNET

PLANDATUM

UNTERSCHRIFT

DATEINAME

FACHPLANER

BEARBEITET/ GEZEICHNET

PLANDATUM

UNTERSCHRIFT

BAUHERR

Landeshauptstadt Dresden
Eigenbetrieb Städtisches Friedhofs- und Bestattungswesen
Löbtauer Straße 70
01159 Dresden
Tel.: 0351 43 93 60-39
Fax: 0351 43 93 60-55

UNTERSCHRIFT

UNTERSCHRIFT

DATUM

DATUM

DATUM			

DATEINAME:.....