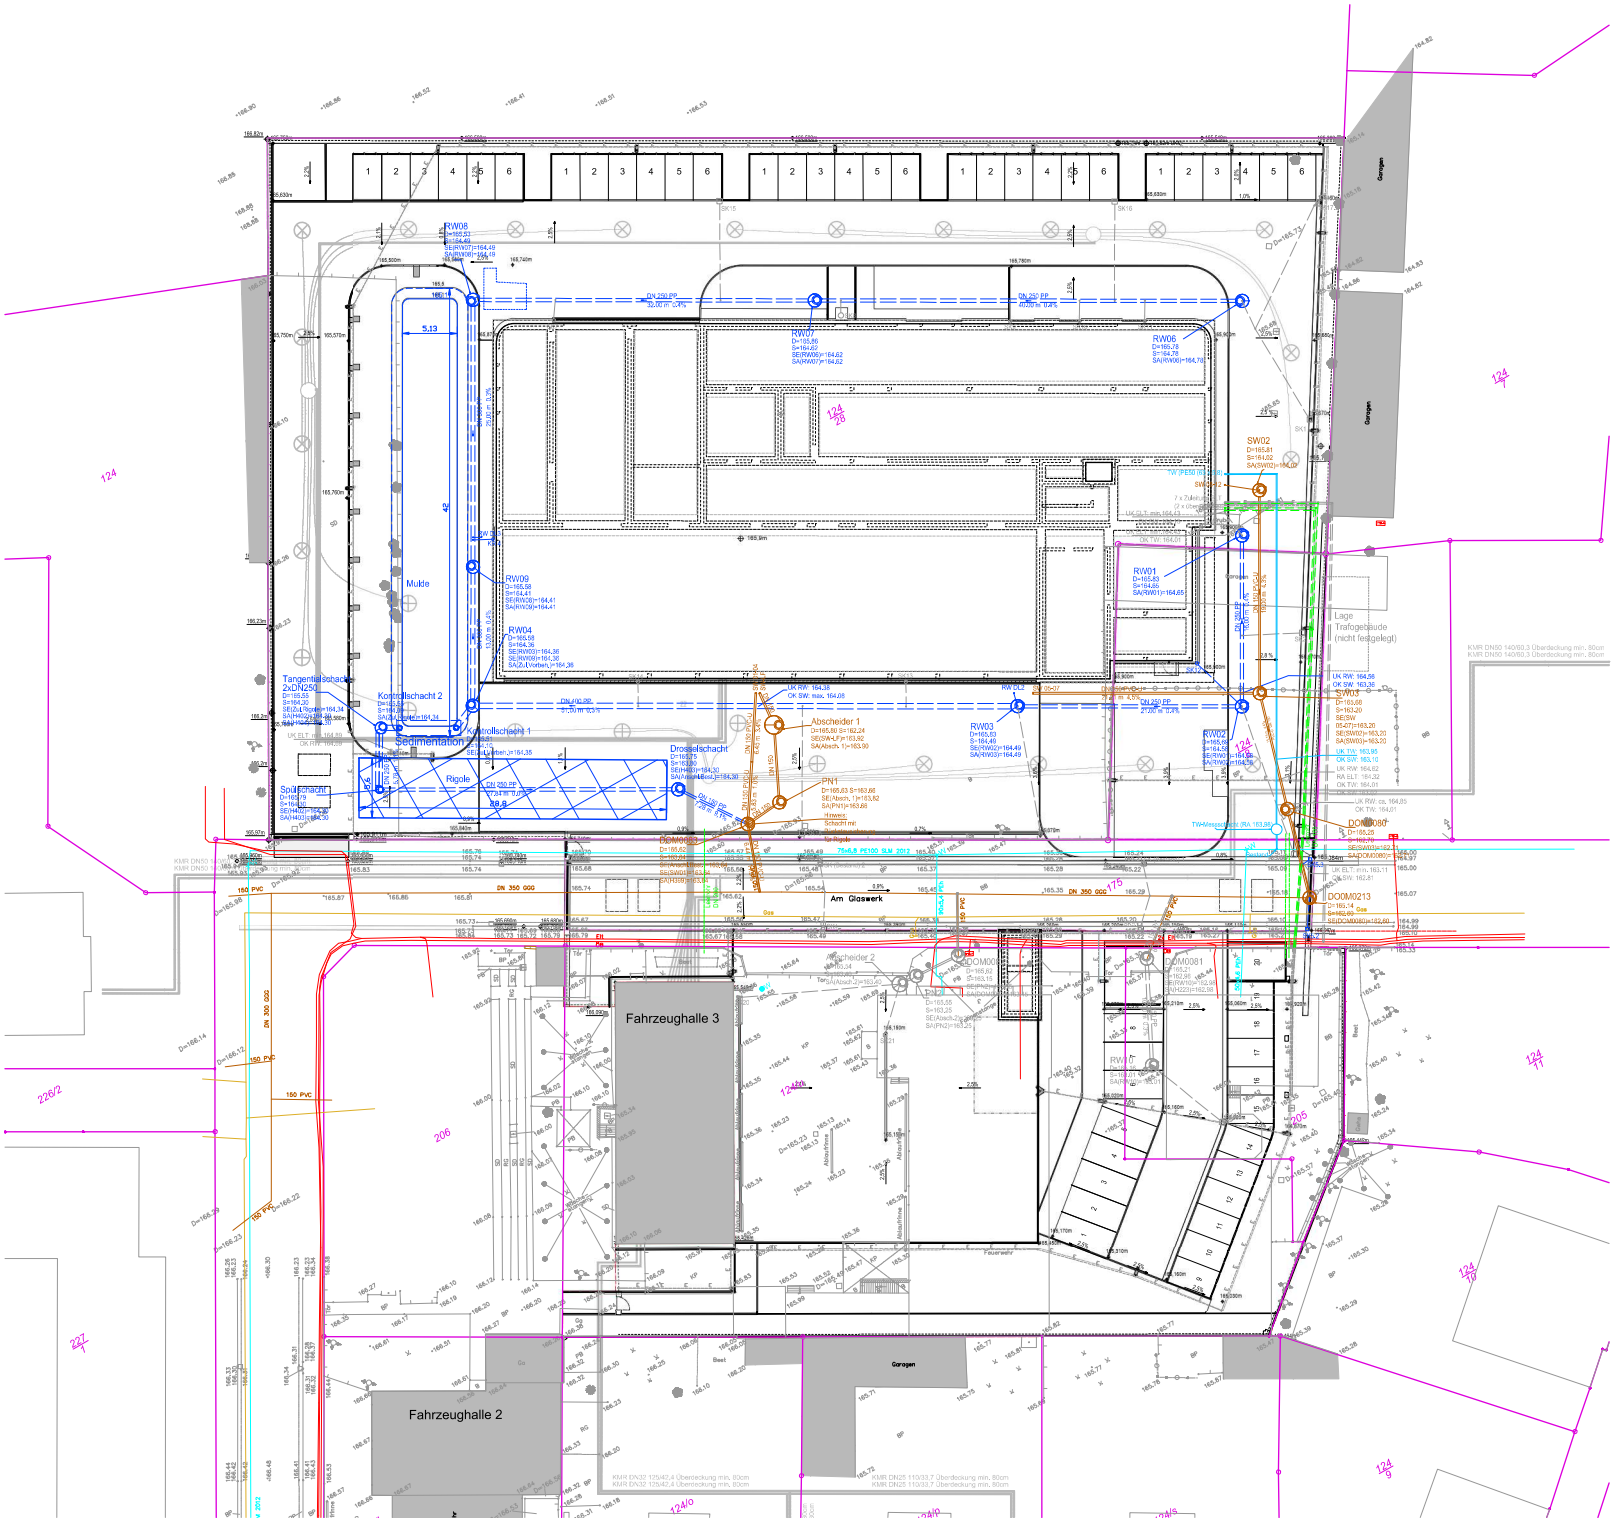


## Legende

- Flurstücksgrenzen
- Bearbeitungsgrenze - Bauabschnitt 1
- Bearbeitungsgrenze - Bauabschnitt 2

**Planung**

- Regenwasser Planung
- Schmutzwasser Planung
- Trinkwasser Planung
- Leerrohr Planung

**Bestandsleitungen**

- Mischwasser Bestand
- Trinkwasser Bestand
- Gas Bestand
- Elektroleitungen Bestand

**Nachfolgende Gewerke**

- Nahwärme HT Vorlauf
- Nahwärme HT Rücklauf
- Nahwärme NT Vorlauf
- Nahwärme NT Rücklauf
- Sondenfeldverrohrung Hauptleitung
- Sondenleitung
- Kabelleerrohr DN200
- Elektroleitungen Planung
- Regenwasser Planung
- Schmutzwasser Planung
- Sondenbohrung

N

**Nur zur Information, nicht zur Ausführung freigegeben!**

0 1 2 3 4 5 10 20 25 m
1 : 250

Alle Angaben und Maße sind am Bau zu prüfen!

**Verweis Index**

Änderungshinweis siehe Vermerk aktueller Index

| Index | Änderung | gez. / bearb. | geprüft | Datum |
|---|---|---|---|---|
| | | | | |

BAUHERR:
Stadt Freital | Stadtbauamt
Dresdner Straße 56/58, 01705 Freital

PROJEKT-NR.: 3516016

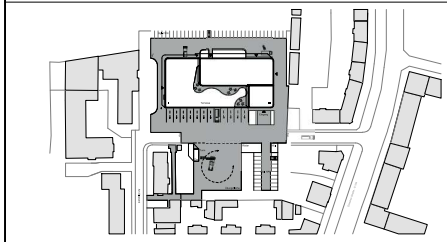

NORMALHÖHEN-NULL: ±0.00 = +165.92 m ü.NHN

PLANUNGSPHASE:
Ausführungsplanung

OBJEKT:
Neubau Feuerwache Freital
"Am Glaswerk", Flurst. 124/28, Freital

DARSTELLUNG:
Lageplan Medienerschließung

PLANVERFASSER:

ARCHITEKT:

DATEINAME: siehe linker Planrand

DATUM: 08.07.2025

BEARBEITER*IN: NEM/BCL

BLATTGRÖSSE: 0,841 / 0,594

MASSSTAB: 1:250

PLAN-NR.: 3516016-05-L-007