Längsschnitt A-A / Rigole

M. 1:50

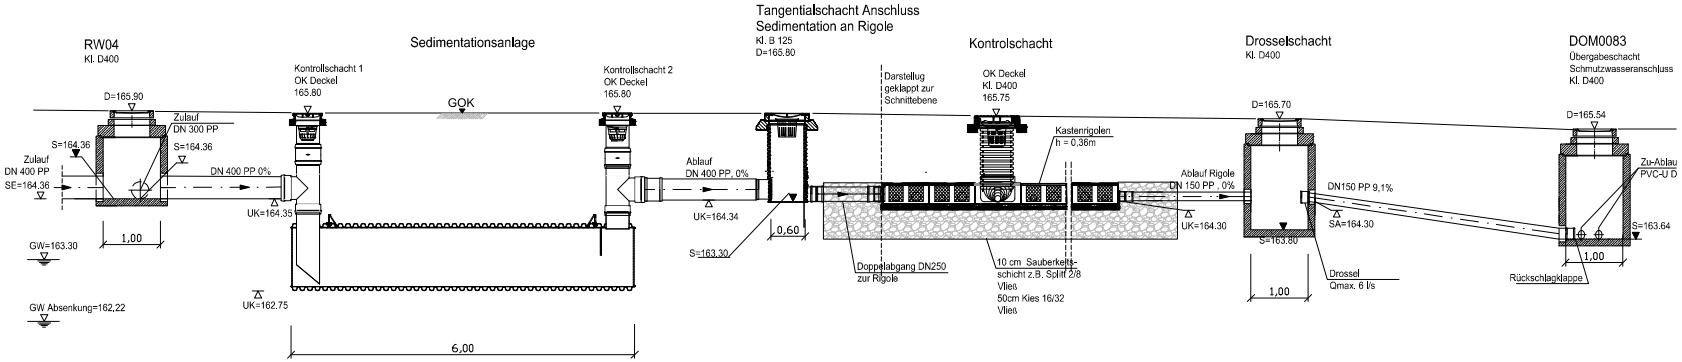

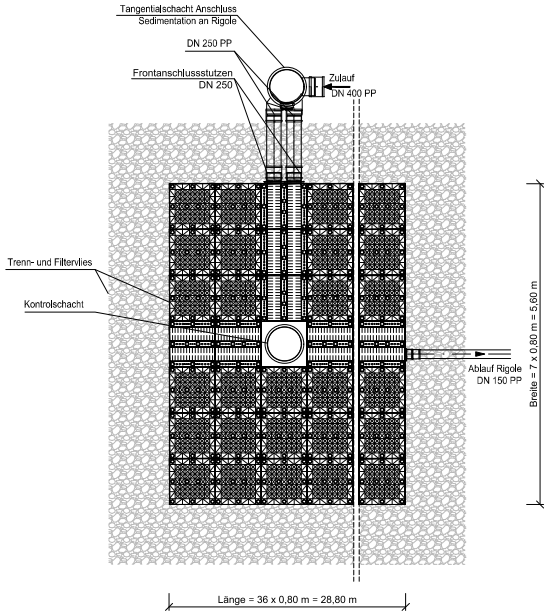

Nur zur Information,
nicht zur Ausführung freigegeben!

Index	Änderung	gez. / bearb.	geprüft	Datum

BAUHERR:

Stadt Freital | Stadtbauamt
Dresdner Straße 56/58, 01705 Freital

PROJEKT-NR.: 3516016

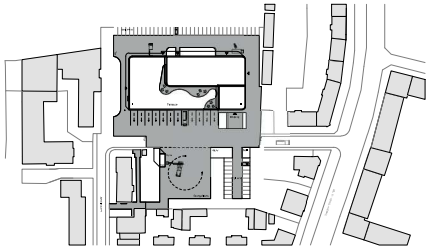

NORMALHÖHEN-NULL: ±0.00 = +165.92 m ü.N

PLANUNGSPHASE:

Ausführungsplanung

OBJEKT:

Neubau Feuerwache Freital
"Am Glaswerk", Flurst. 124/28, Freital

DARSTELLUNG:

Längsschnitt - Rigolen

PLANVERFASSER:

ARCHITEKT:

DATEINAME: siehe linker Planra

DATUM: 24.06.20

BEARBEITER*IN: SVG/BO

BLATTGRÖSSE: 0,804 / 0,4

MASSSTAB: MdH: 1:2 MdL: 1:2

PLAN-NR.: 3516016-05-L-0