

Gründung:
- AK Bodenplatte= AK Mauerwerk

Außenwände:
- 24cm Porenbeton
- 16cm WDVS


Innenwände:
- KS 17,5cm

Decke über EG:
- StB. Decke lt. Statik


Rohbauhöhen/ lichte Raumhöhen:
- siehe Schnitt

Fußbodenaufbau 21cm:
- Sperrung 5mm
- W- Dämmung 90mm Leistung Estrichleger
- W- Dämmung 30mm (Leistung HLS) + FBH
- Z- Estrich/ Heizestrich 65-70mm - Dehnfugen lt. Pos. 4.1.9 Estrich LV
- Fliese/ Belag ca.10-15mm lt. Raumbuch

Systemschnitt 2-2 1:50

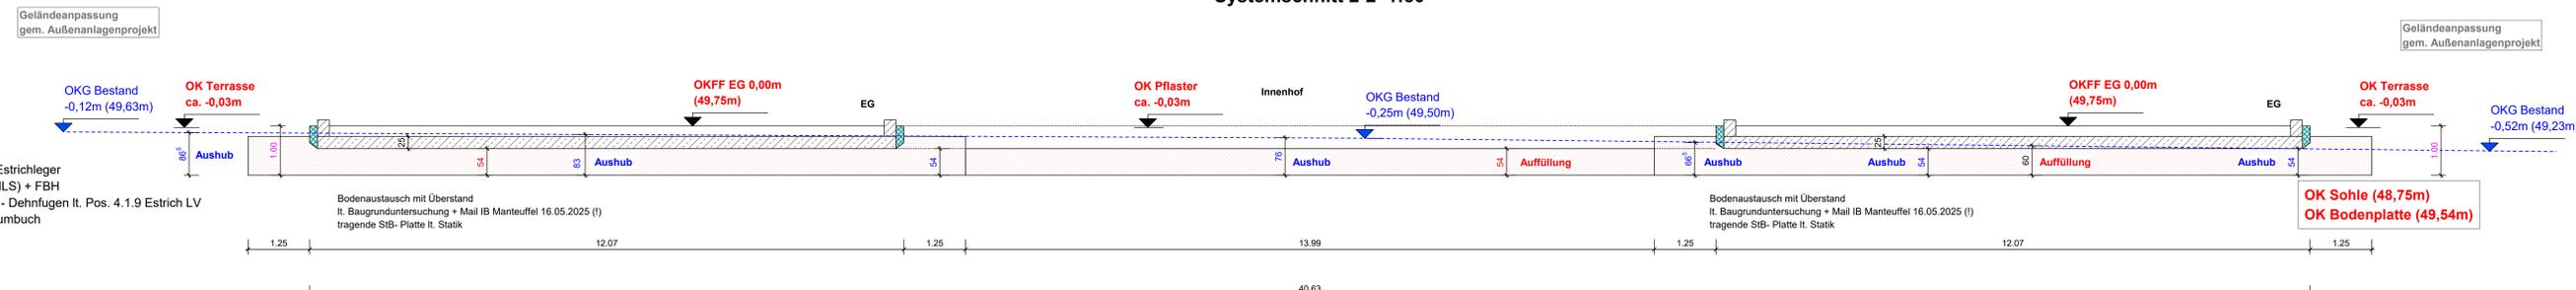

Systemschnitt 3-3 1:50
(Baukörper analog Schnitt 2-2/ Darstellung nur Höhen Erdreich)

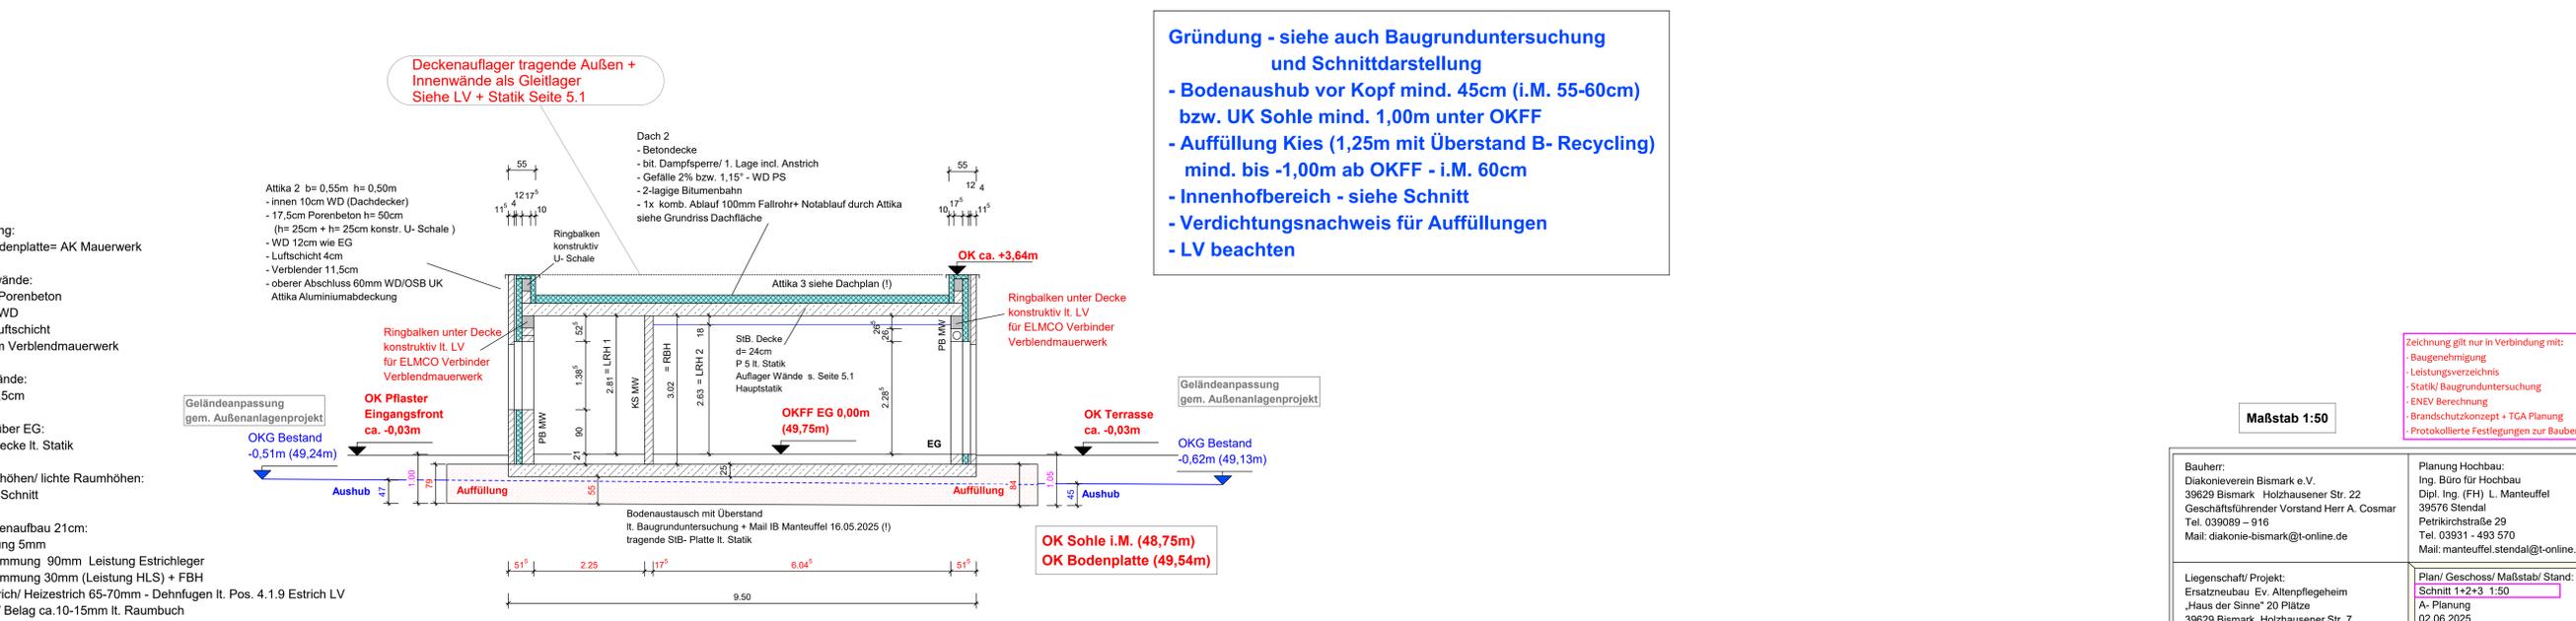

Systemschnitt 1-1 1:50

Gründung:
- AK Bodenplatte= AK Mauerwerk

Außenwände:
- 24cm Porenbeton
- 12cm WD
- 4cm Luftschicht
- 11,5cm Verblendmauerwerk

Innenwände:
- KS 17,5cm

Decke über EG:
- StB. Decke lt. Statik

Rohbauhöhen/ lichte Raumhöhen:
- siehe Schnitt

Fußbodenaufbau 21cm:
- Sperrung 5mm
- W- Dämmung 90mm Leistung Estrichleger
- W- Dämmung 30mm (Leistung HLS) + FBH
- Z- Estrich/ Heizestrich 65-70mm - Dehnfugen lt. Pos. 4.1.9 Estrich LV
- Fliese/ Belag ca.10-15mm lt. Raumbuch

Gründung - siehe auch Baugrunduntersuchung und Schnittdarstellung

- Bodenaushub vor Kopf mind. 45cm (i.M. 55-60cm) bzw. UK Sohle mind. 1,00m unter OKFF
- Auffüllung Kies (1,25m mit Überstand B- Recycling) mind. bis -1,00m ab OKFF - i.M. 60cm
- Innenhofbereich - siehe Schnitt
- Verdichtungsnachweis für Auffüllungen
- LV beachten

Zeichnung gilt nur in Verbindung mit:

- Baugenehmigung
- Leistungsverzeichnis
- Statik/ Baugrunduntersuchung
- ENEV Berechnung
- Brandschutzkonzept + TGA Planung
- Protokollierte Festlegungen zur Bauberatung

Maßstab 1:50

Bauherr:
Diakonieverein Bismark e.V.
39629 Bismark Holzhausener Str. 22
Geschäftsführender Vorstand Herr A. Cosmar
Tel. 039089 - 916
Mail: diakonie-bismark@t-online.de

Planung Hochbau:
Ing. Büro für Hochbau
Dipl. Ing. (FH) L. Manteuffel
39576 Stendal
Petrichstraße 29
Tel. 03931 - 493 570
Mail: manteuffel.stendal@t-online.de

Liegenschaft/ Projekt:
Ersatzneubau Ev. Altenpflegeheim
„Haus der Sinne“ 20 Plätze
39629 Bismark, Holzhausener Str. 7

Plan/ Geschoss/ Maßstab/ Stand:
Schnitt 1+2+3 1:50
A- Planung
02.06.2025

Unterschrift Bauherr:
.....

Unterschrift Planer/ Bearbeiter:
.....

Alle Maße sind am Bau zu prüfen !!!