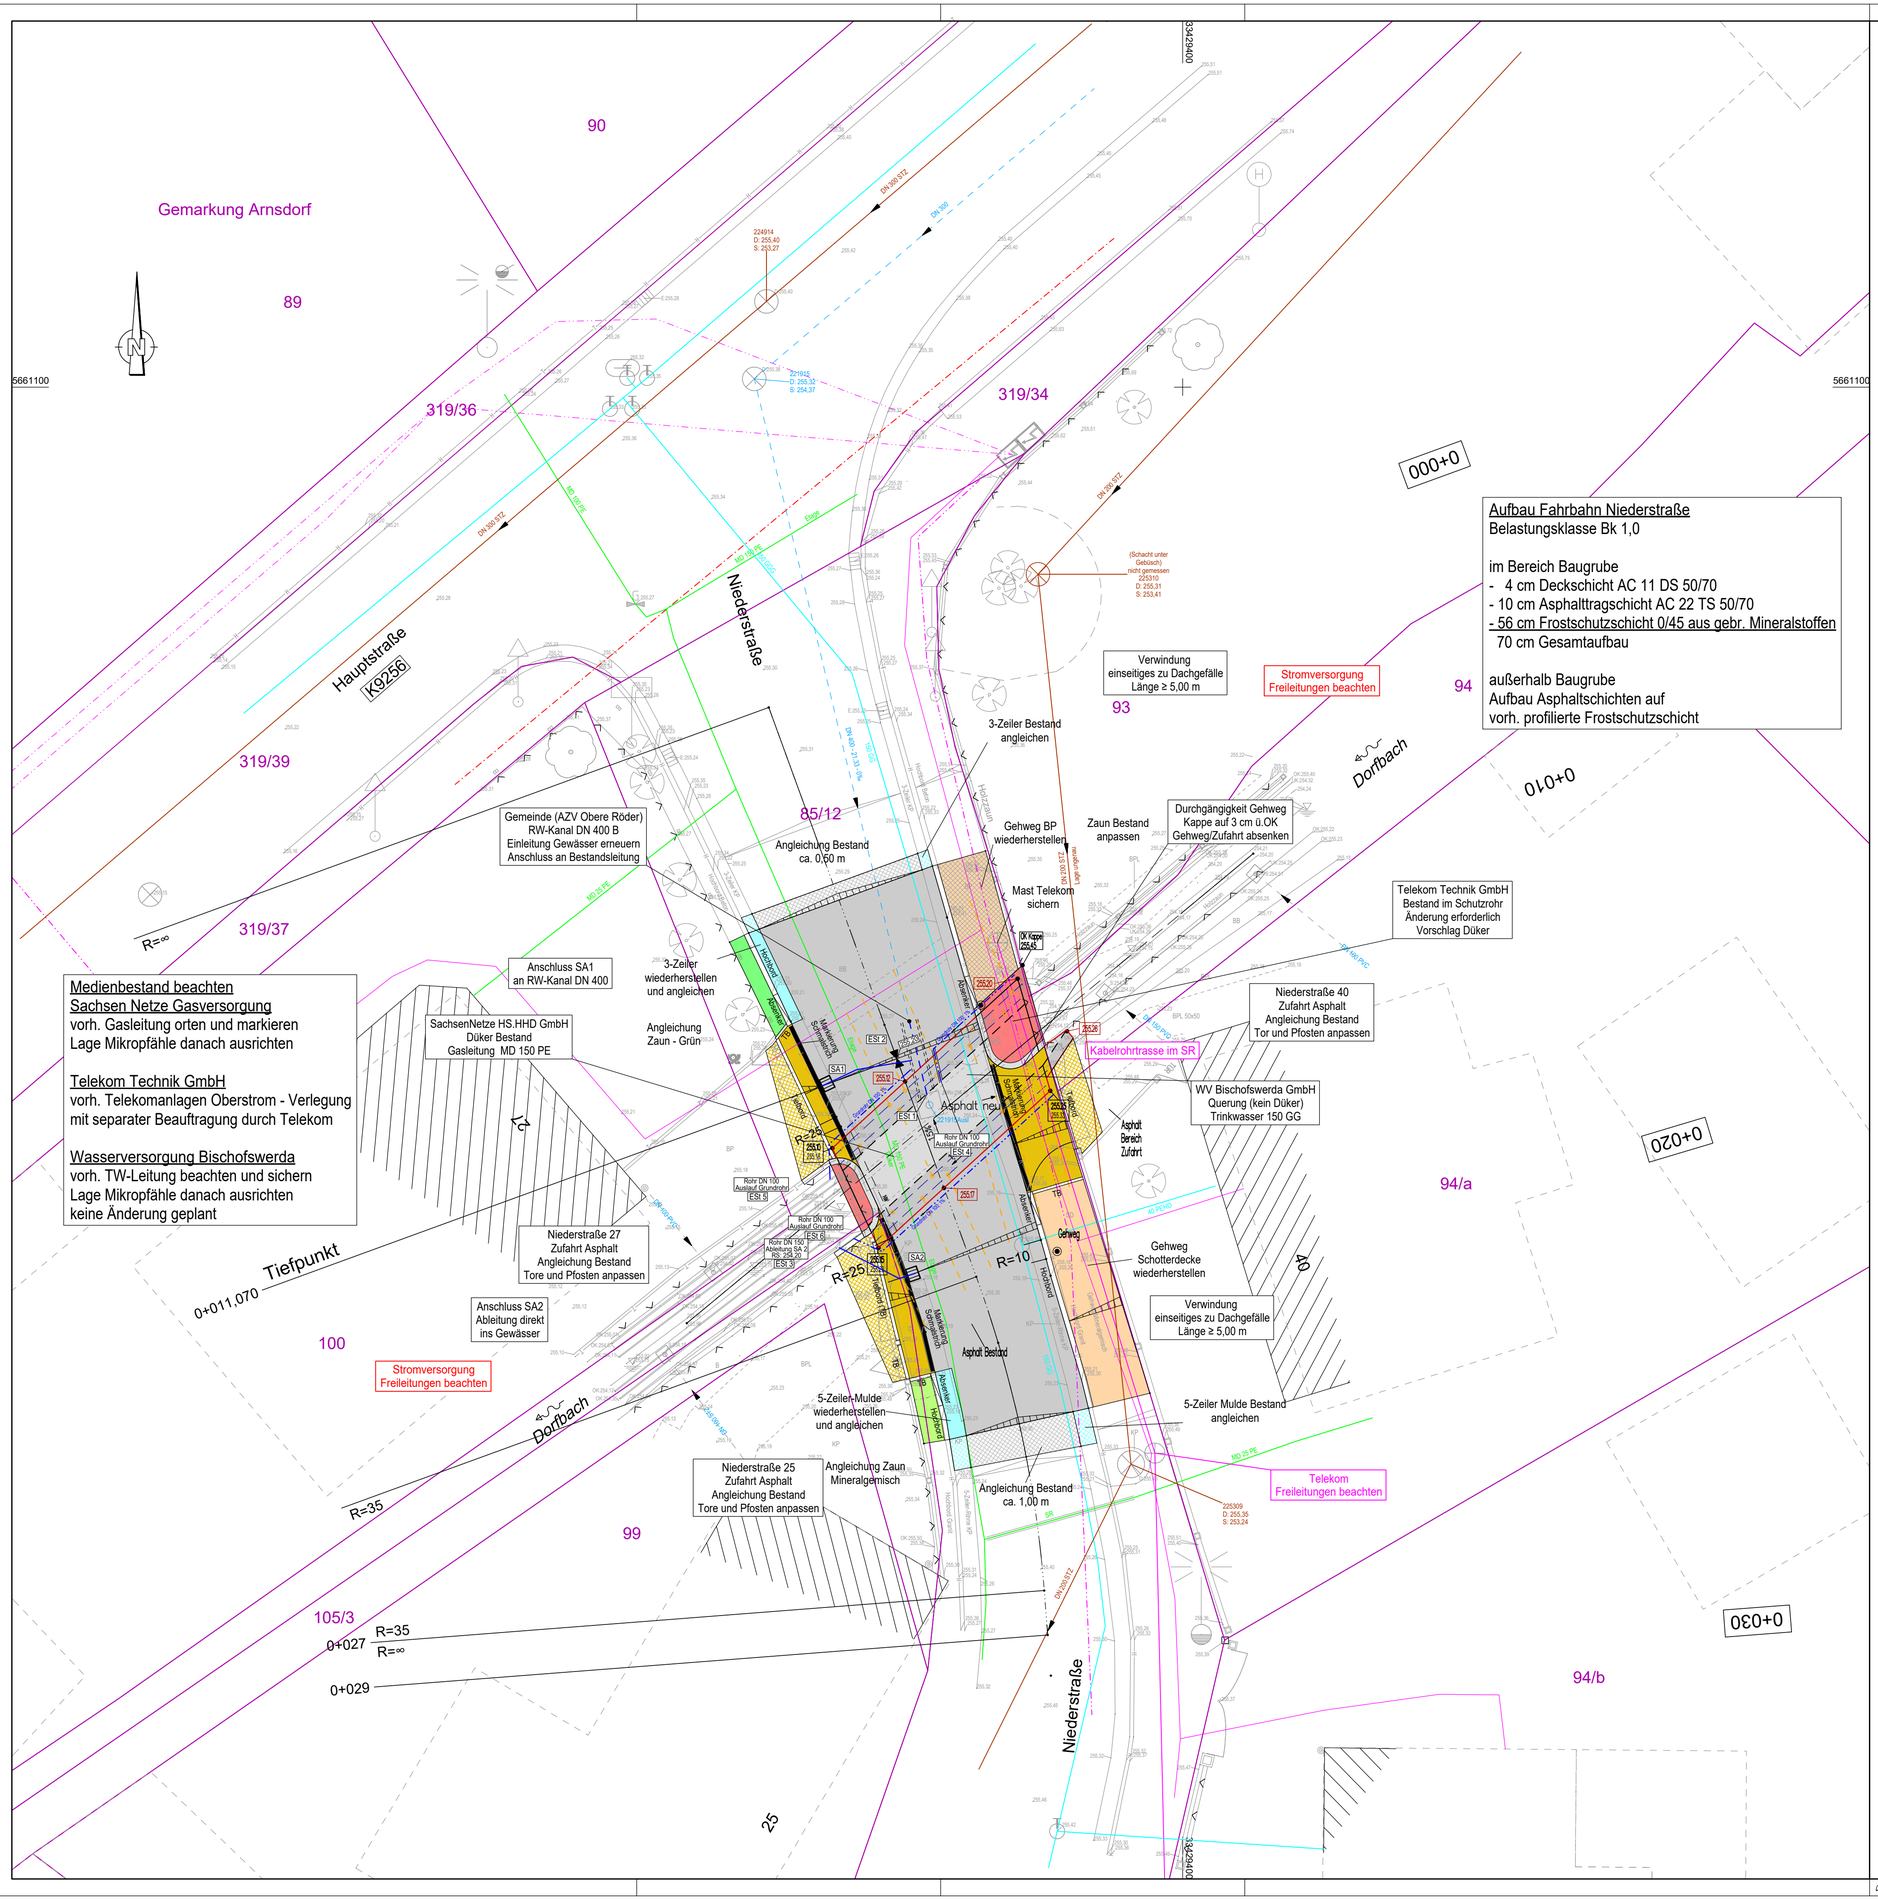

Lagesystem: ETRS89_UTM33 Höhensystem: DE_DHHN_2016_NH

Zeichenerklärung

- Fahrbahn Asphalt
- Gehweg Schotterdecke/ Betonpflaster
- 3-/ 5-Zeiler Rinne Kleinpflaster / Angleichung
- Zufahrt Asphalt / Angleichung
- Grün / Angleichung
- Mineralgemisch / Angleichung
- Ersatzneubau Durchlass
- Bord Kappe Kappe Durchlass
- 99 Flurstücksnummer
- Flurstücksgrenze
- Hochpunkt
- Tiefpunkt
- Anlage Hoch-/Rundbord
- Fahrbahnneigung
- vorhandener Ablauf Abbruch/ geplanter Ablauf
- Regenwasserkanal Anschluss Gewässer
- Planung Trinkwasser

Zeichenerklärung - Allgemein

- TP, AP
- Polygonpunkt (PP)
- Höhenfestpunkt (HP)
- Grenzpunkt (GP)
- Straßenkilometrierung
- Kilometerstein
- Fundament
- Denkmal, Denkstein
- Überdach, Vordach freistehend
- Brücke
- Treppe
- Stützmauer
- Freistehende Mauer
- Lichtschacht
- Abdeckkappe
- Verkehrstechnik
- Ampel
- Verkehrszeichen
- Fahnenmast
- Parkplatz
- Parkscheinautomat
- Haltestelle
- Tür/Tor
- Einfahrt/Eingang
- Schiebe-/Schwingtor
- Schranke, Schlagbaum
- Fließricht. Fluß/Bach
- Wasserspiegel (WSP)
- NOT Notrufsäule
- Fahnenmasthalterung
- Leitplanke
- Zaun
- Zaun,doppelt
- Geländer
- Rabatte
- Hecke
- Hecke,doppelt
- OKM Oberkante Mauer
- D/S Deckel/Sohle

LEGENDE - NUTZUNGSARTEN

Asphalt	BB	Grünland	
Beton	B	Baumschule	
Kleinpflaster	KP	Obstgarten, -plantage	
Verbund-pflaster	VP	Parkanlage	
Großpflaster	GP	Garten	
Granitplatten	Gpl	Gebüsch-Gestrüpffläche	
Schotter	SD	Gehölz	
Betonplatten	Bpl	Busch	
Rasenstreifen		Nadelbaum	
Wiese,Heide		Laubbaum	
Nadelwald		Baumbestand (Neupflanzung)	
Laubwald		Nutzungsarten-grenze	
Mischwald		Belagwechsel	
Rasenzellen-platten	RZP	Böschung	

LEGENDE - VERSORGUNGS-EINRICHTUNGEN

- Zweiseit.Peitschenlampe
- Einseit.Peitschenlampe
- Stahlbetonm./Lampe
- Stahlbetonmast
- Gittermast
- Holzmast
- Oberflurhydrant
- Unterflurhydrant
- Schacht, rund
- Schacht, eckig
- Gully
- Schieber
- Klärgrube
- Pumpe
- Merkstein
- Durchlaß
- Verteiler-Elek.

Rohrmedien

- Trinkwasser
- Abwasser
- Entwässerung
- Mischwasser
- Durchlaßleitung
- Gaserdleitung
- Heizleitung

Kabelmedien

- Stromversorgung
- Info-Kabel
- Straßenbeleuchtung
- Telekommunikation
- Blitzschutzleitung
- Verteiler-Fernspr.
- Abflußrinne
- Fließrichtung

Entwurfsbearbeitung	Datum	Name
bearbeitet		
gezeichnet		
geprüft		
Projekt-Nr.:		

Auftraggeber

Gemeinde Arnsdorf
Gemeindeverwaltung

Bahnhofstraße 15/17
01477 Arnsdorf

Tel.: +49 35200 252 0
Fax: +49 35200 252 11
E-Mail: post@gemeinde-arnsdorf.de

	Datum	Name
bearbeitet		
gezeichnet		
geprüft		

Nr.	Art der Änderung	Datum	Zeichen

VERGABEUNTERLAGE

Straßenbauverwaltung
Gemeinde Arnsdorf

Straße / Abschn.-Nr. / Station:
Gemeindestraße Niederstraße

PROJIS-Nr.:

Unterlage / Blatt-Nr.: 3 / 1
Lageplan

Maßstab: 1:100

Ersatzneubau Durchlass im Zuge der Niederstraße in Arnsdorf

Bau-km 0+006 bis 0+022,500

aufgestellt:
Gemeinde Arnsdorf

Arnsdorf ----------, den ----------

Stand: 02.07.2025