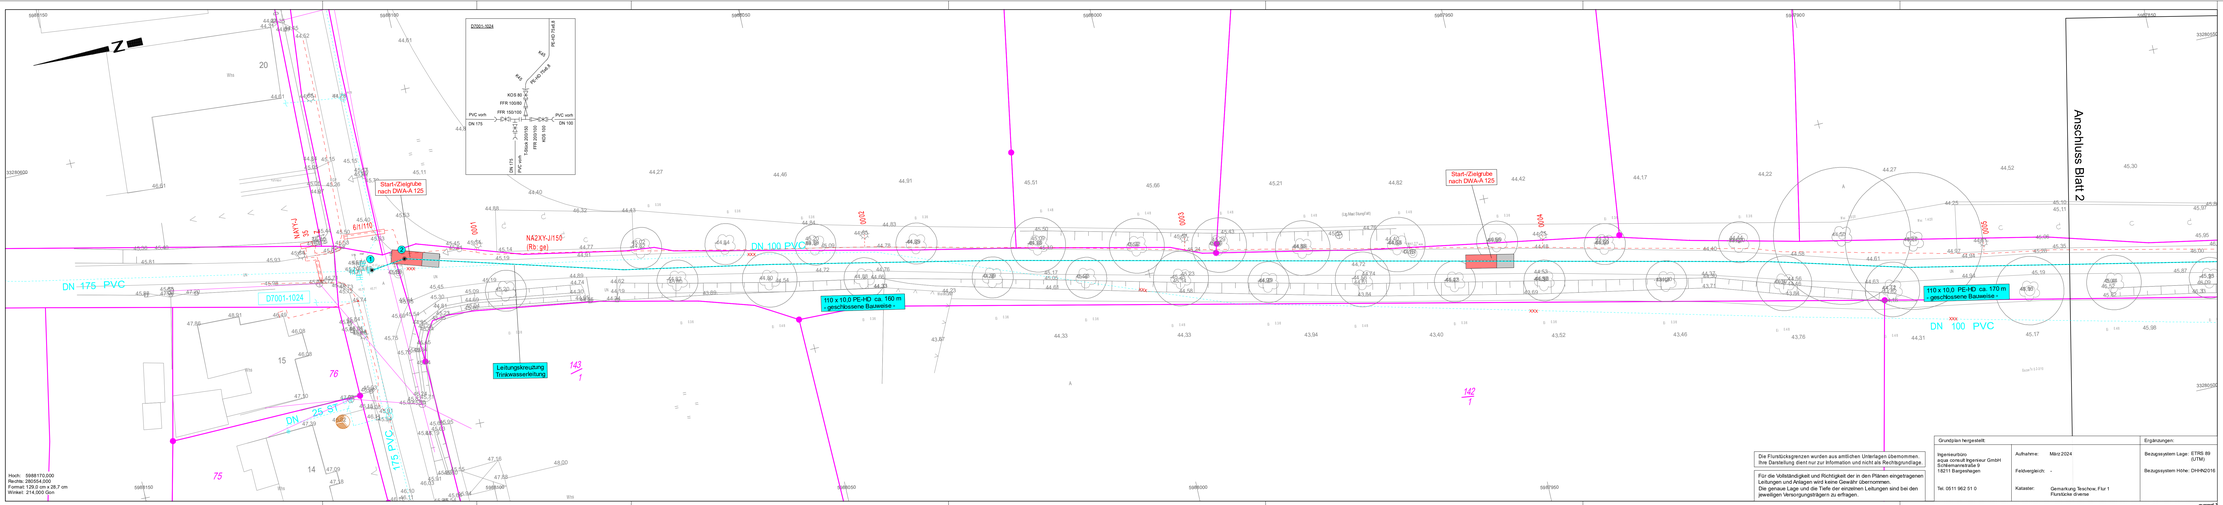

Die Flurstücksgrenzen wurden aus amtlichen Unterlagen übernommen. Ihre Darstellung dient nur zur Information und nicht als Rechtsgrundlage.

Für die Vollständigkeit und Richtigkeit der in den Plänen eingetragenen Leitungen und Anlagen wird keine Gewähr übernommen.
Die genaue Lage und die Tiefe der einzelnen Leitungen sind bei den jeweiligen Versorgungsträgern zu erfragen.

Grundplan hergestellt:		Ergänzungen:
Ingenieurbüro: asue consult Ingenieur GmbH Schlemannstraße 9 18211 Bargeshagen Tel. 0511 962 51 0	Aufnahme: März 2024 Feldvergleich: - Kataster: Gemarkung Teschow, Flur 1 Flurstücke diverse	Bezugssystem Lage: ETRS 89 (UTM) Bezugssystem Höhe: DHHN2016

Zeichenerklärung - Versorgungsleitungen

Bestand

- vorh. Trinkwasserleitung (ZVK)
- vorh. Abwasserdruckrohrleitung (ZVK)
- vorh. Schmutzwasserleitung (ZVK)
- vorh. Regenwasserleitung (ZVK)
- vorh. Energiekabel 0,4 kV (xx-ds)
- vorh. Energiekabel 20 kV (xx-ds)
- vorh. Fernmelde-Freileitung (Telekom)
- vorh. Fernmelde-Kabelbrasse erdv. (Telekom)
- vorh. LWL- Kabel (Ontras)
- vorh. Ferngasleitungsleitung (Ontras)
- vorh. Ferngasleitungsleitung (Ontras) stillgelegt

Planung

- gepl. Trinkwasserleitung mit Knotenpunktnummerierung und Kopfloch
- Rückbau vorh. Trinkwasserleitung
- Start- und Zielgrube für geschlossene Bauweise
- Baumschutz

Hinweis:
Die Start- und Zielgruben sind in der Örtlichkeit anzupassen!

Bearbeiter:

VEAPLAN
VERKEHRSANLAGENPLANUNG
Charles-Darwin-Ring 4, 18059 Rostock
Tel.: 0381 / 20 40 9 - 0 Fax: 0381 / 20 40 9 - 20
e-mail: info@veaplan.de www.veaplan.de

	Datum	Name
bearbeitet	Mai 2025	grz. Wie
gezeichnet	Mai 2025	CARDI1
geprüft		gez. Klinckmann

Nr.	Art der Änderung	Datum	Zeichen

- AUSFÜHRUNGSPLANUNG -

Auftraggeber:
Zweckverband KÜHLUNG
Kammerhof 4, 18209 Bad Doberan

Straße / Abschn.-Nr. / Station:
/

PROJIS-Nr.:

Unterlage / Blatt-Nr.: 5 / 1

Lageplan TWL

Maßstab: 1:250

Erneuerung Trinkwasserleitung
Teschow Landweg

aufgestellt:

Rostock ..... den, ...

card.3