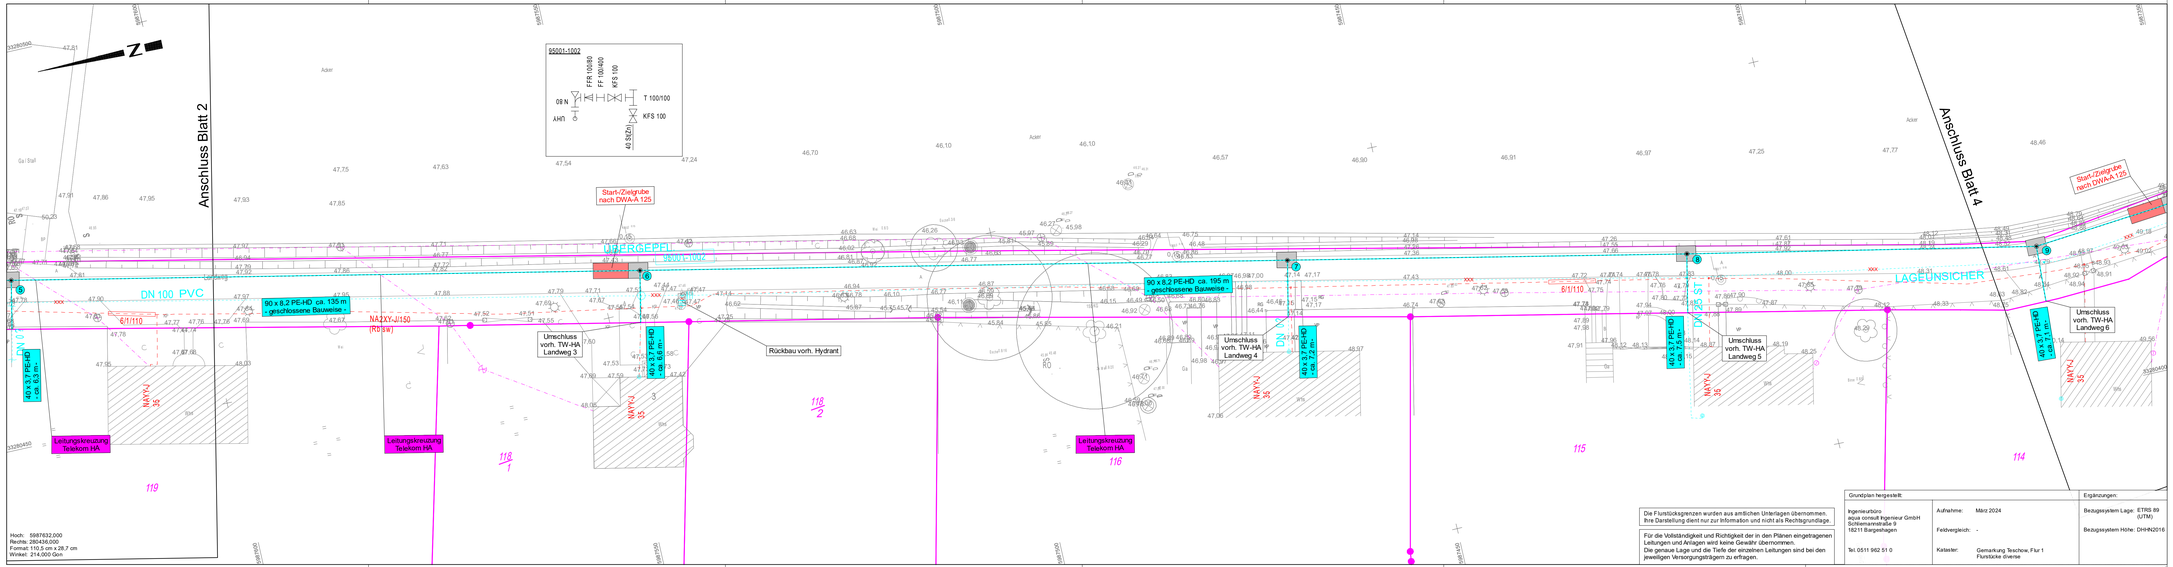
Anschluss Blatt 2
Anschluss Blatt 4
95001-1002
FFR 100/80
FF 100/400
KFS 100
T 100/100
KFS 100
08 N
LWV
42.50
Start-/Zielgrube nach DWA-A 125
Start-/Zielgrube nach DWA-A 125
ÜBERGEPEL
LAGEUNSICHER
DN 100 PVC
90 x 8,2 PE-HD ca. 135 m geschlossene Bauweise
90 x 8,2 PE-HD ca. 195 m geschlossene Bauweise
40 x 3,7 PE-HD ca. 49,5 m
40 x 3,7 PE-HD ca. 6,6 m
40 x 3,7 PE-HD ca. 7,5 m
40 x 3,7 PE-HD ca. 7,1 m
NAYCY-J 35
NAYCY-J 50
NAYCY-J 35
NAYCY-J 35
NAYCY-J 35