Genehmigungsplanung Kellergeschoss Neubau

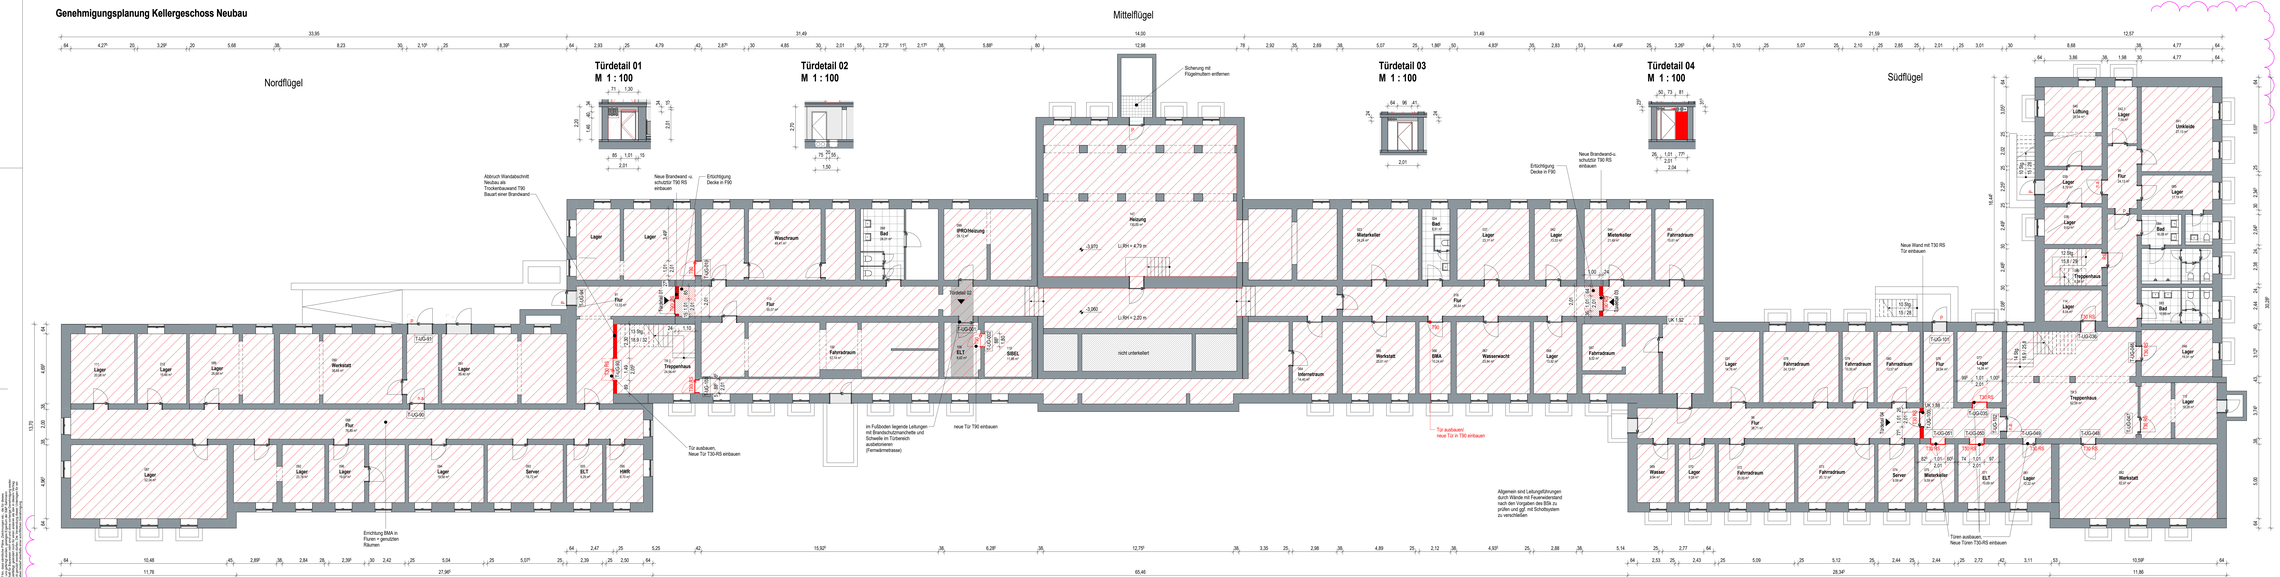

Legende

	Phase, Bestand	RS	Rauchschutztür
	Phase, neu	D	Dichtschließende Tür
	Phase, Abbruch	S	Selbstschließende Tür
±0.00	Höhe OK Fertigfußboden (OKFF), Grundriss	DS	Dicht- und selbstschließende Tür
		FSA	Feststellanlage
T-00-001	Türnummer	T30	feuerhemmende Tür
UHD	Unterhangdecke	T90	feuerbeständige Tür
	Eingangsgebiet		Erster Rettungsweg
	Tür mit Anforderung an den Brandschutz		Zweiter Rettungsweg
	arbeitbare Stelle		Überwachungsmeldung automatischer Rauchmelder
		HA	Handauslösetaster Brandmeldeanlage (Hauptalarm)
		RWA	Handauslösetaster Rauch- und Wärmeabzugsanlage

Übersichtsplan
Bergstraße
Schnorrstraße
Wilsdruffer
Ostra-Allee
Ostra-Gehege
Ostra-Allee
Ostra-Gehege
Ostra-Allee
Ostra-Gehege