



HINWEISE:


ANGABEN ZUR STATIK KÖNNEN GENERELL AUFGRUND AUSSTEHENDER INFORMATIONEN NOCH NICHT DARGESTELLT UND BENANNT WERDEN! ZUARBEIT BÜRO STATIK OFFEN!

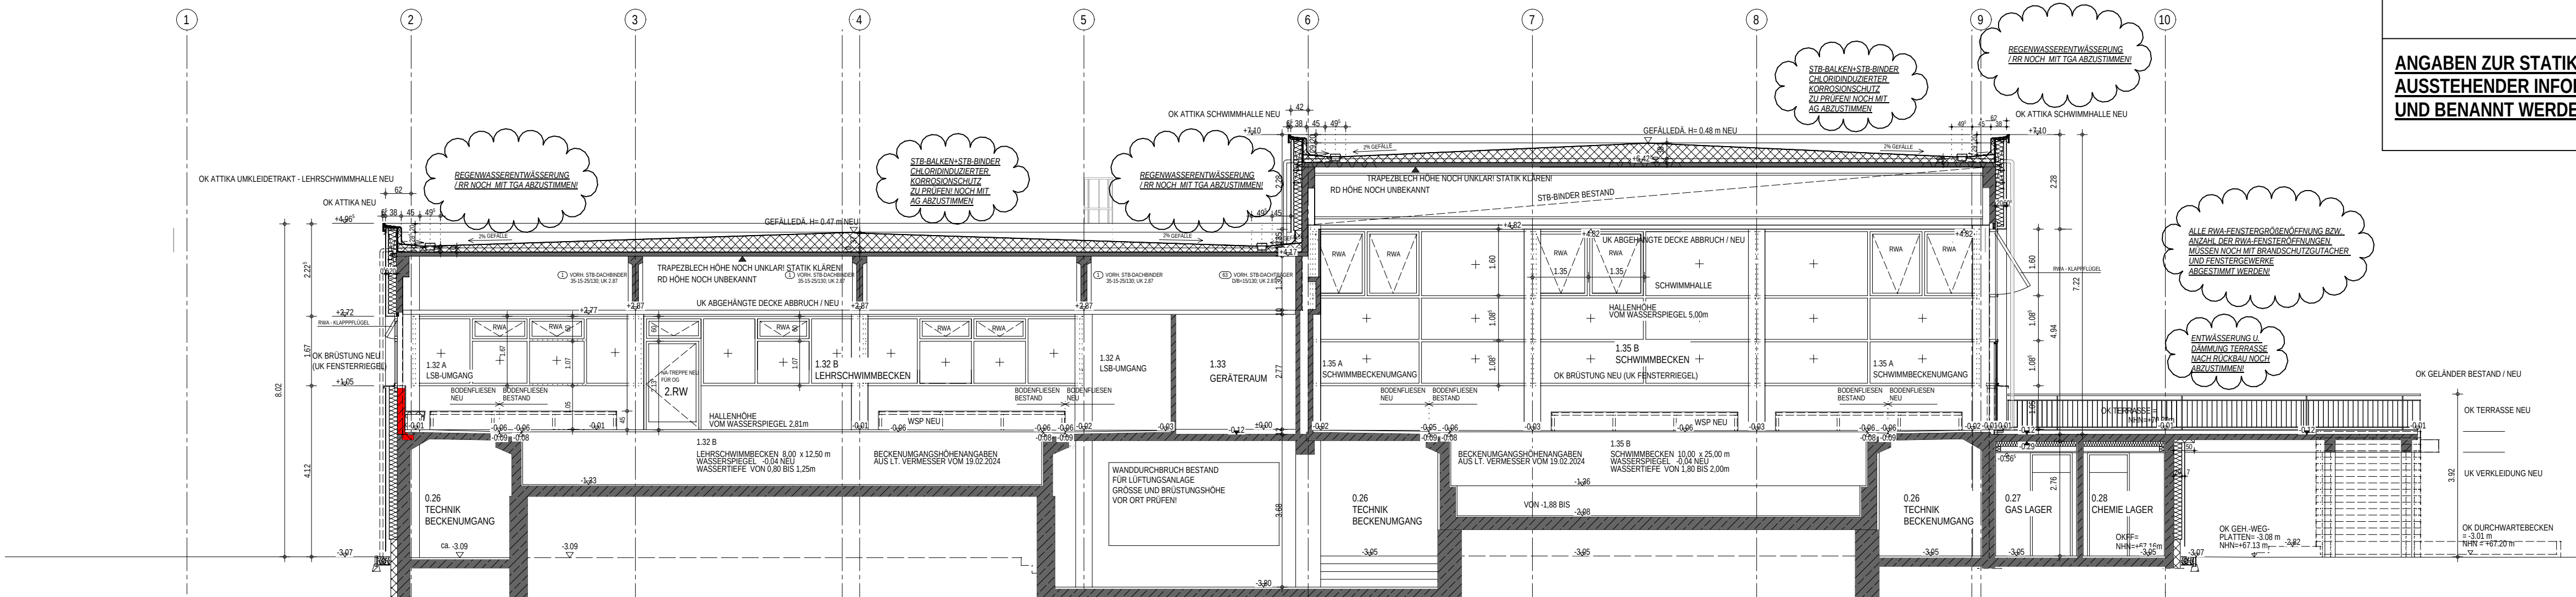


SCHNITT A-A

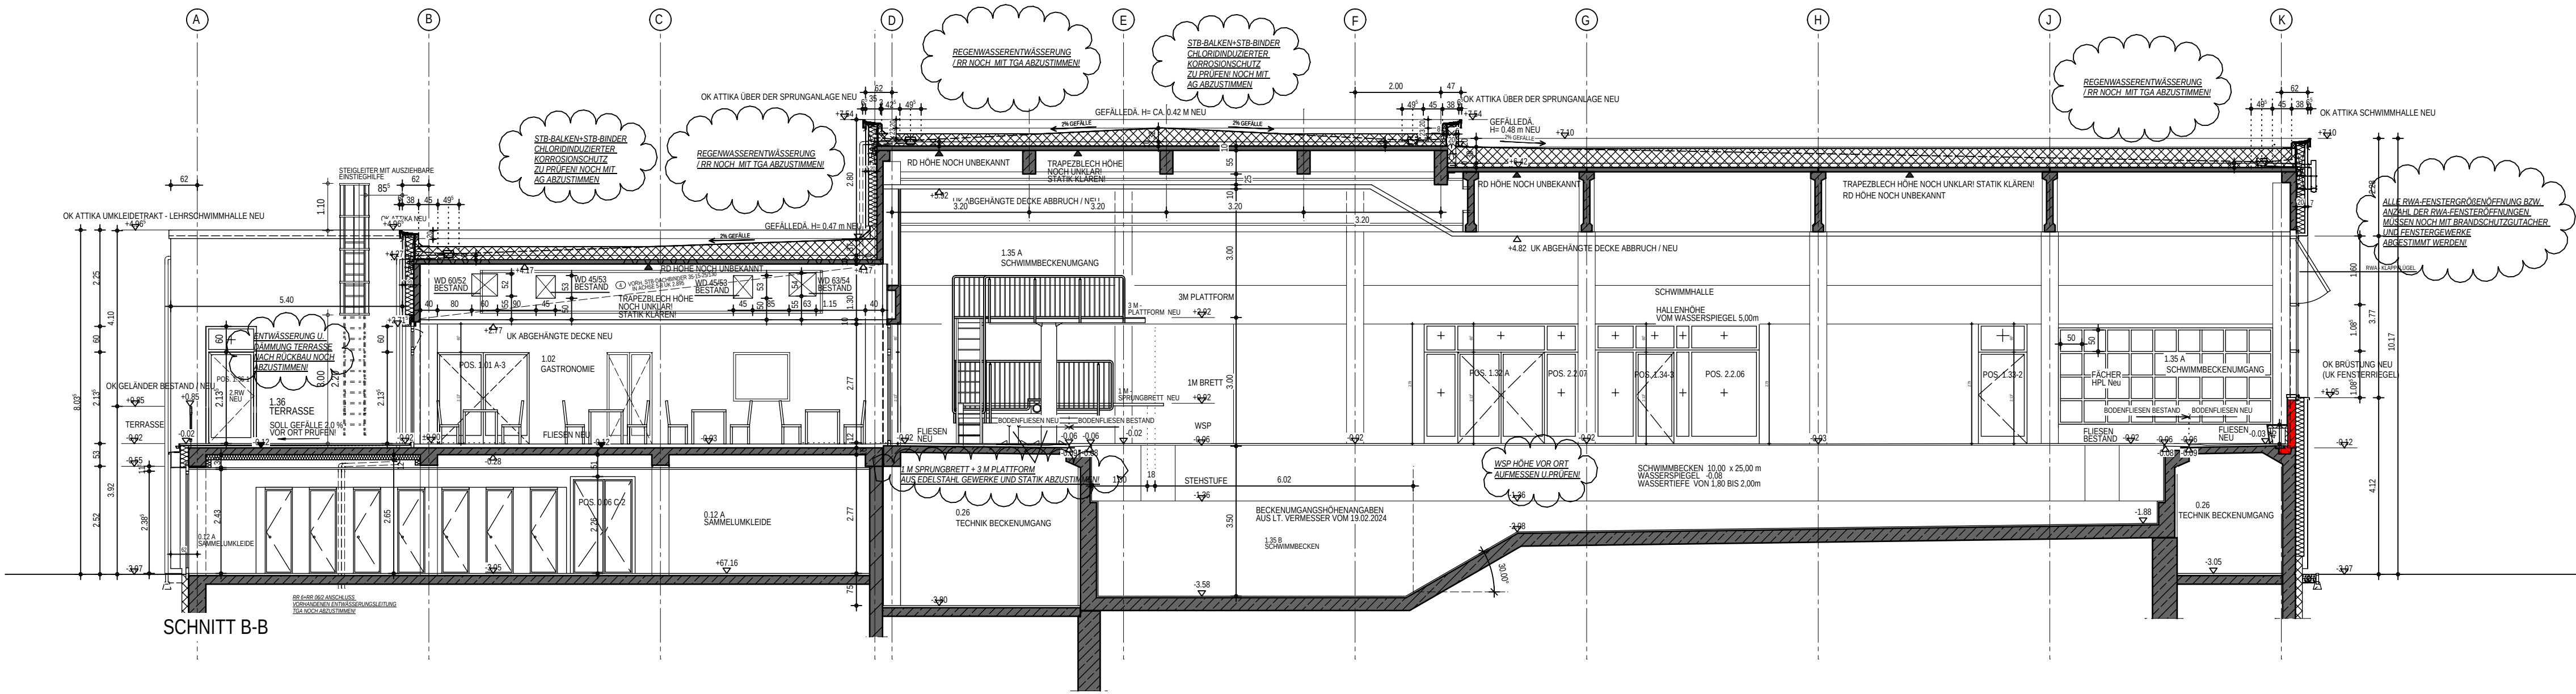


SCHNITT B-B

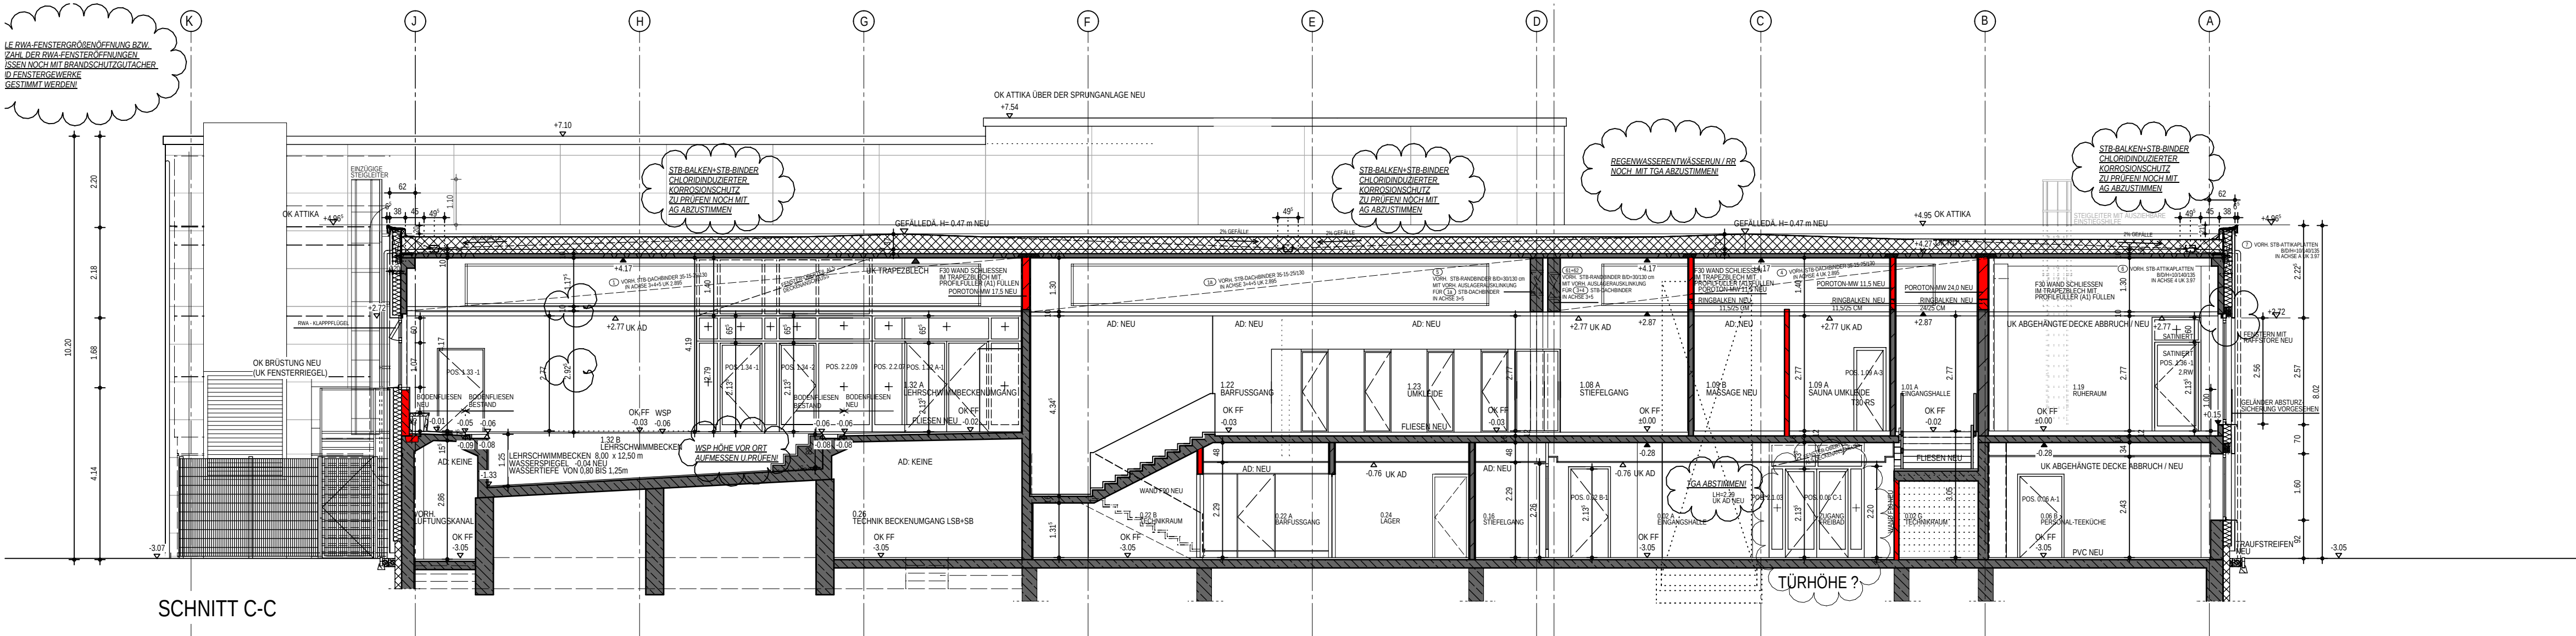


SCHNITT C-C

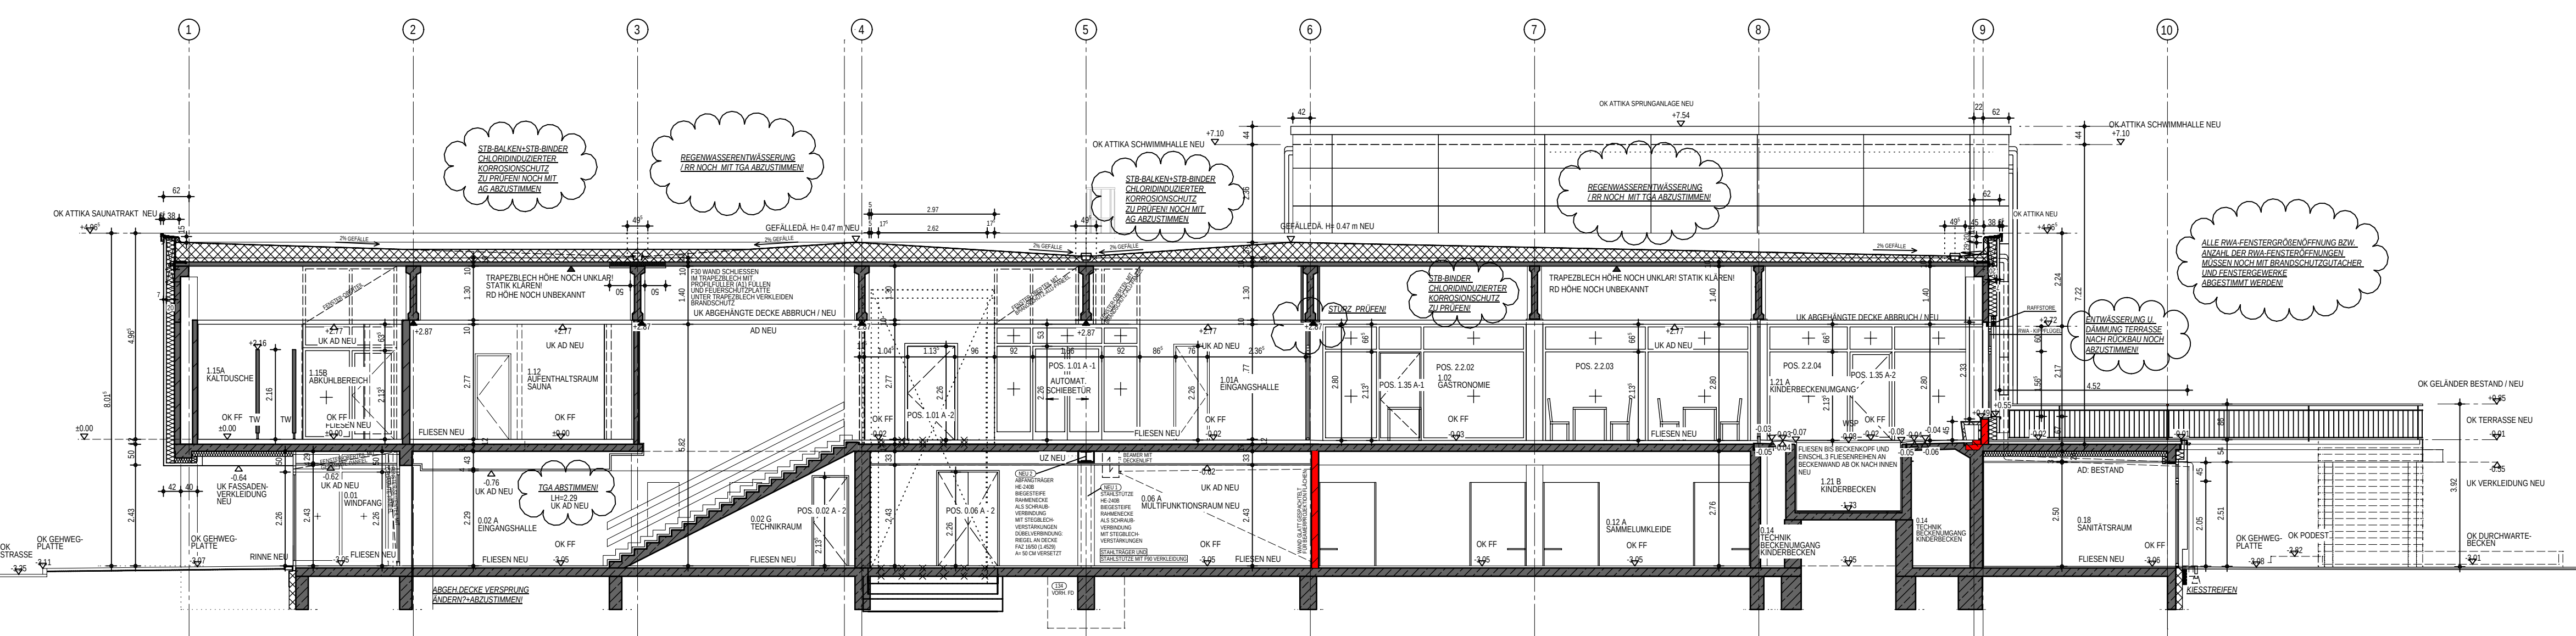

SCHNITT D-D

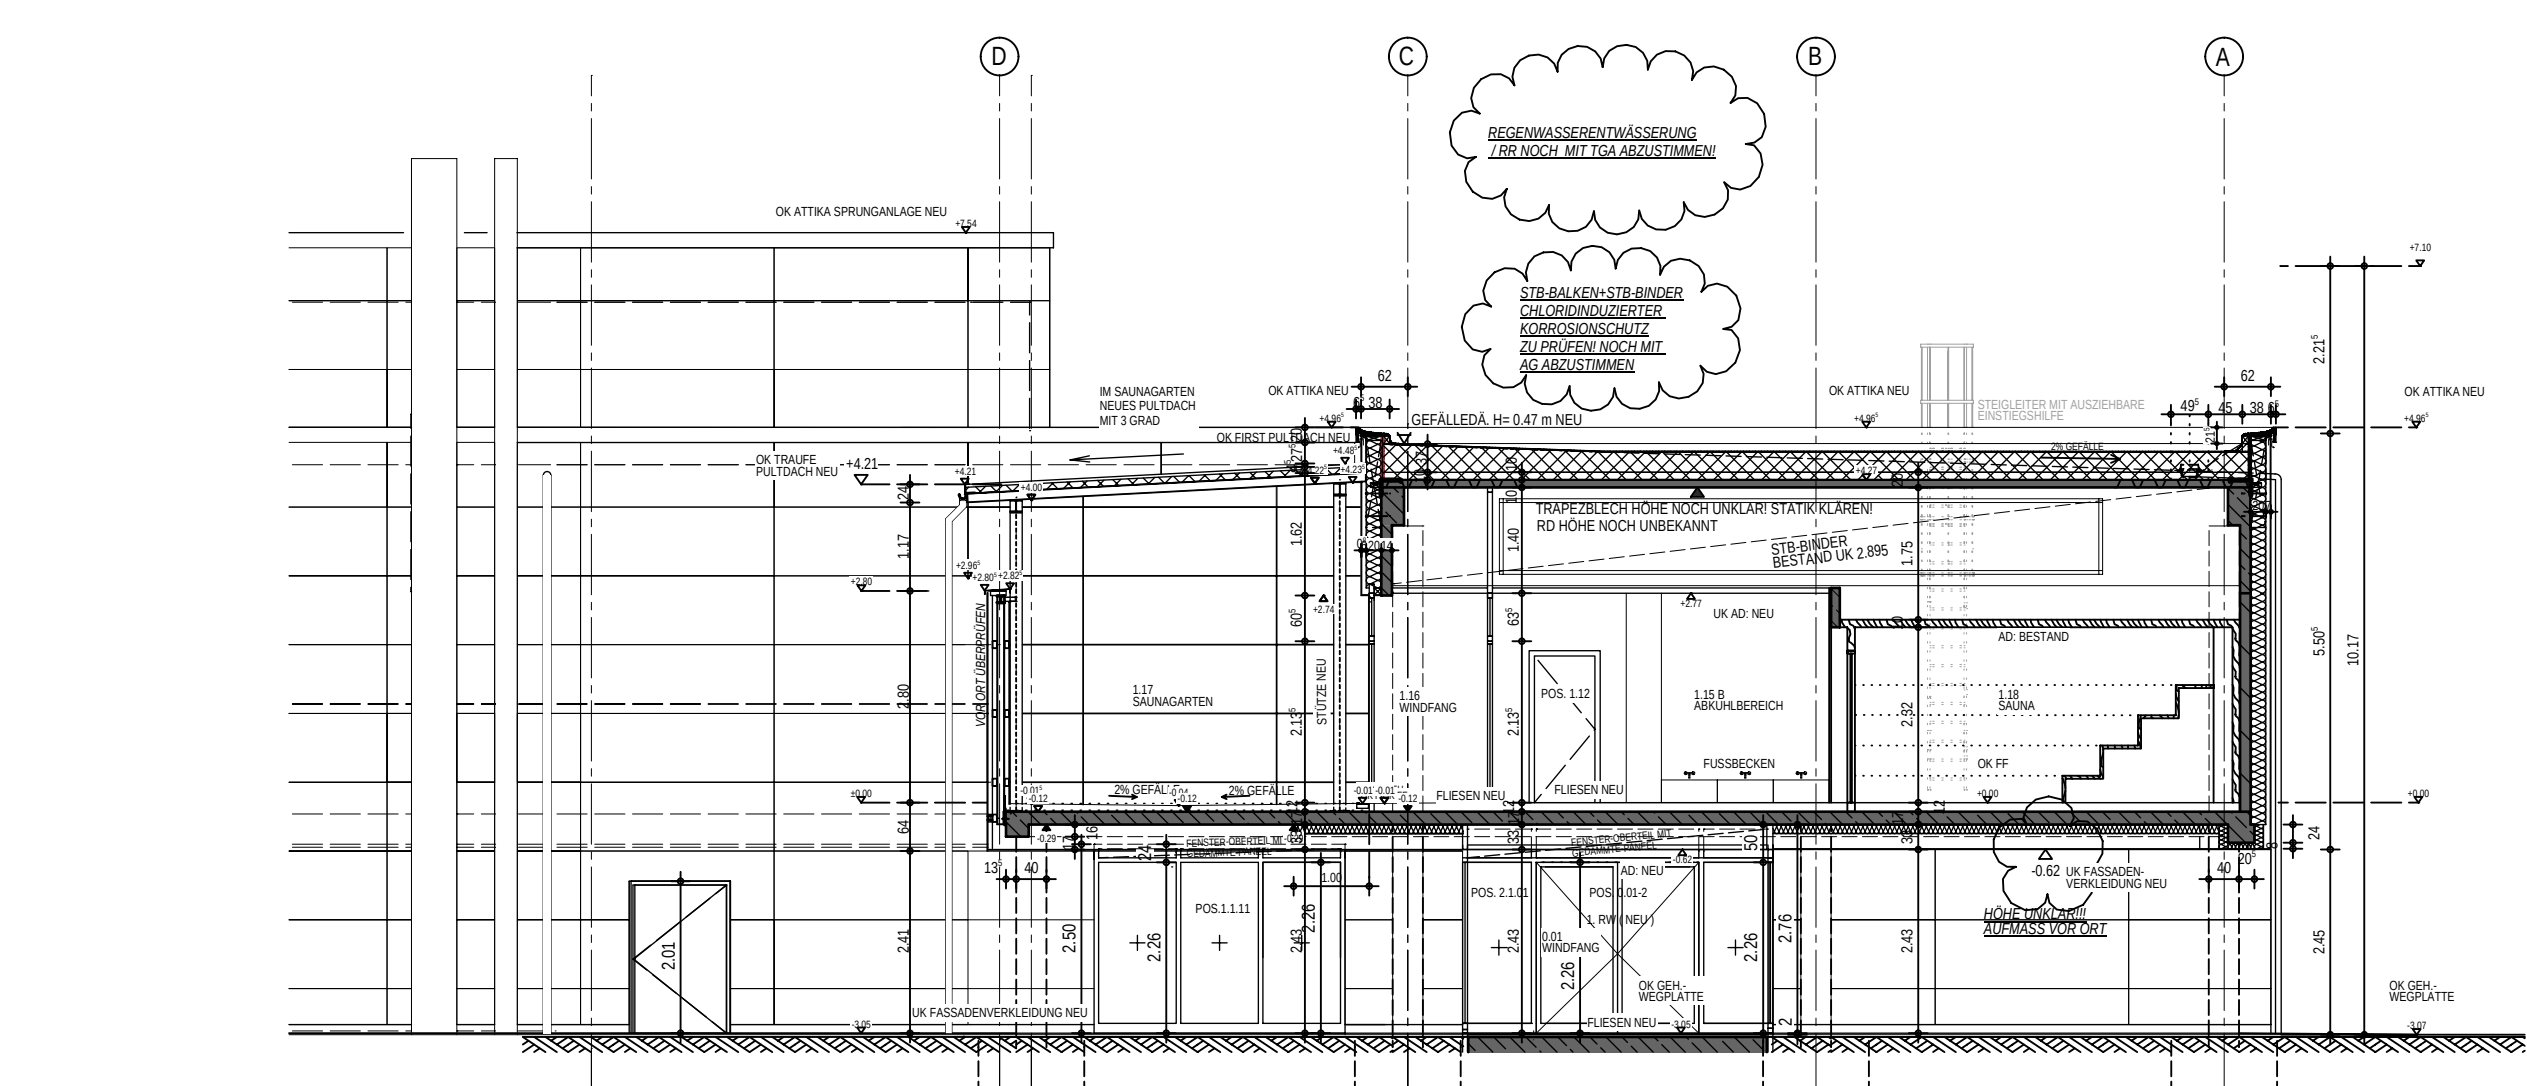

SCHNITT E-E

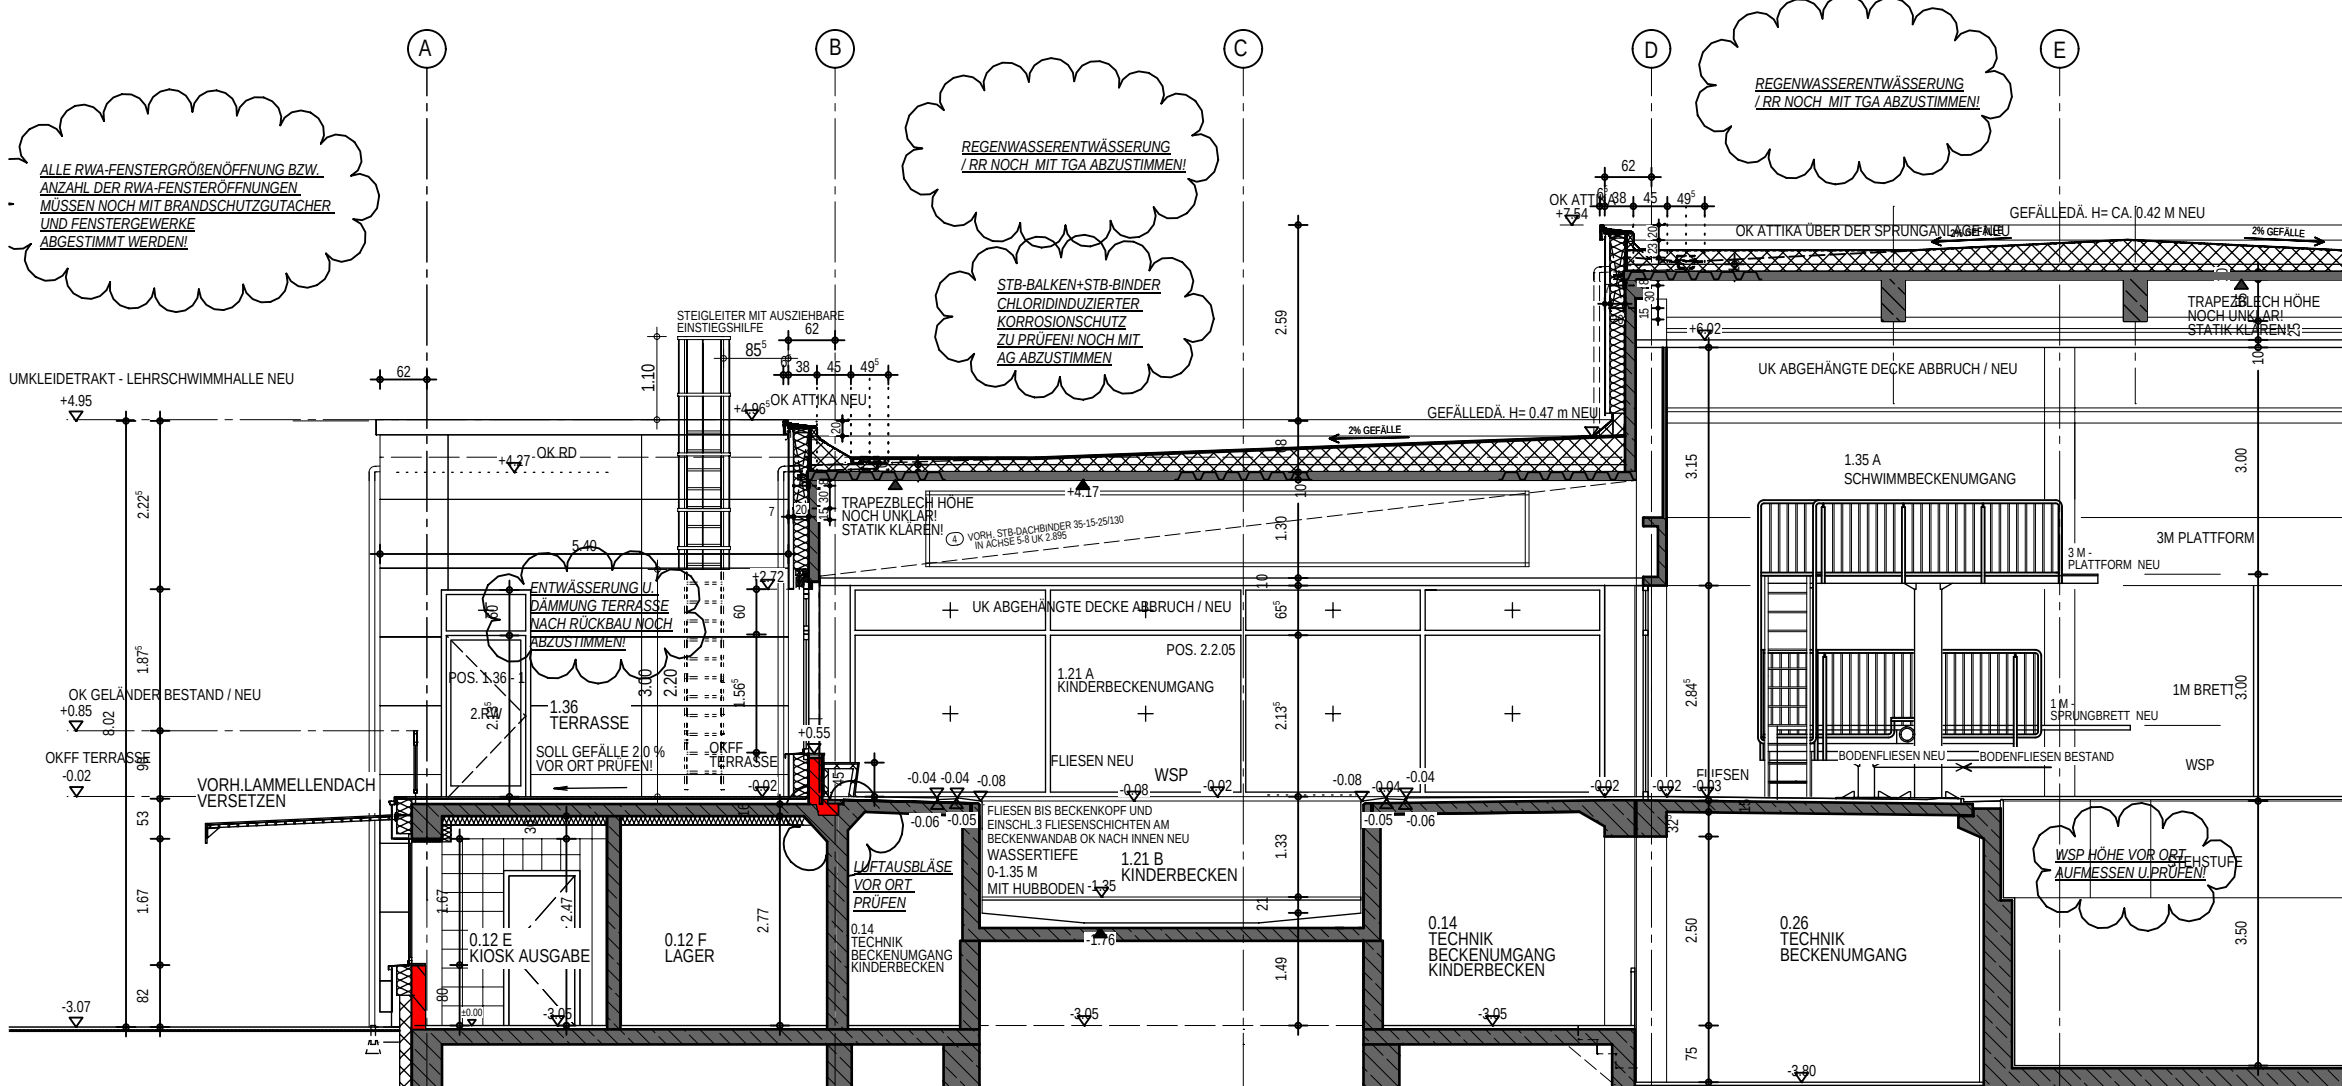


SCHNITT F-F

LEGENDE		ÄNDERUNGSWOLKEN ZUM VORHERIGEN PLANSTAND SIND ROT DARGESTELLT	
	STAHLBETON - ORTBETON (STB-QUALITÄT SIEHE STATIK PLÄNE)		FUSSBODENDURCHBRUCH
	BETON UNBEWEHRT		WANDDURCHBRUCH
	ESTRICH		WANDSCHÜTZ SENKRECHT
	KIES		FÜLLSTOFF WSS
	HOLZ		FÜLLSTOFF WSS MIT TEXT
	DÄMMSCHICHT Z.B. STEINWOLLE		
	DÄMMSCHICHT Z.B. EPS		
	DÄMMSCHICHT Z.B. PERIMETERDÄMMUNG		
	BESTAND		
	NEU		
	ABBRUCH		
	UNBERÜHRT BAUTEILE		
	NACHTRÄGLICH ZU UNTERMAUERN		
	NEUE BODENPLATTE/DECKENPLATTE		
	SÄMTLICHE STATISCHE ANGABEN		
	STATISCHE POSITION BESTAND		
	STATISCHE POSITION NEU		
	ABKANTUNG / LEICHTBAUWAND MIT ZEMENTBAUPLATTE RAUMHOCH		
	ABKANTUNG / LEICHTBAUWAND MIT ZEMENTBAUPLATTE 1,260 HOCH		
	FUNDAMENTSOKEL FÜR TGA NEU		
	RÜCKBAU / ABRUCH MIT ERFORDERL. ABFANGMASSNAHMEN		
	FEUCHTHEITSABDICHTUNG DIN 18 195		
	DIFFUSIONSOFFENE FOLIE		
	DAMPFDICHTE FOLIE		
	MINERALISCHE ABDICHTG. IM VERBUND		
	TÜRBREITEN = ROHBAUMAASSE		
	TÜRHÖHEN = VON OKFF BIS UK ROH		
	VSS HÖHEN + BREITEN GEM. EXTRA HINWEIS		
	OKFF (IM SCHNITT)		
	OKRF (IM SCHNITT)		
	STÄRKERES GEFÄLLE IM KRANZ UM BA		
	BODENABLAUF (BA), KOMPLETT NEU		
	BA, ABRUCH		
	BA, NEU MIT VORHAND. ANSCHLUSS		
	KEIN GEFÄLLE		
	SCHLITZRINNE ÖFFNUNGSBREITE 8mm		
	F 90 - A		
	F 30		
	NOTWENDIGE TREPPEN		
	FEIERSCHUTZABSCHLUSS T30 MIT RAUCHSCHUTZABSCHLUSS RS		
	RAUCHSCHUTZABSCHLUSS RS		
	BEDIENSTELLE FÜR RWA		
	NOTAUSGANG		
	BRANDMELMDEZENTRALE		
	HANDFEUERMELEDER		

DIE WERKPLÄNE GELTEN NUR IM ZUSAMMENHANG MIT DEN DETAIL-, SCHLITZ-, SCHAL- UND BEWEHRUNGSPLÄNE; SOWIE DER STATIK UND DEN HAUS- TECHNISCHEN AUSFÜHRUNGS-PLÄNE; SÄMTLICHE MASSE, FERTIGUNGSTECHNISCH U. BAUPHYSIKALISCH BESTIMMENDE ANGABEN ZUR KONSTRUKTION UND FUNKTION SIND VON DEN AUSFÜHRENDEN FIRMEN EIGENVERANTWORTLICH ZU PRÜFEN. UNSTIMMIGKEITEN UND UNKLARHEITEN SIND MIT DER BAULEITUNG ABZUSTIMMEN. DIE AUFLAGEN DES BAUSCHEINS, DIE ZUTREFFENDEN DIN-VORSCHRIFTEN MIT ALLEN DARAUS RESULTIERENDEN BAULICHEN NOTWENDIGKEITEN, SOWIE DAS BODENGUTACHTEN SIND BEI DER AUSFÜHRUNG ZU BEACHTEN.

DER ENTWURF IST GEISTIGES EIGENTUM DES PLANERS UND URHEBERRECHTLICH GESCHÜTZT. Vervielfältigungen und Weitergabe an Dritte erfolgt nur mit ausdrücklicher Genehmigung des Planverfassers. Bei Missbrauch bleiben rechtliche Schritte vorbehalten.

PLANNR. POOLAR	ARC-SC-XX-500-503	PLAN-NR	5.500.0
PLAN TITEL	SCHNITTE-ÜBERSICHTSPLAN		

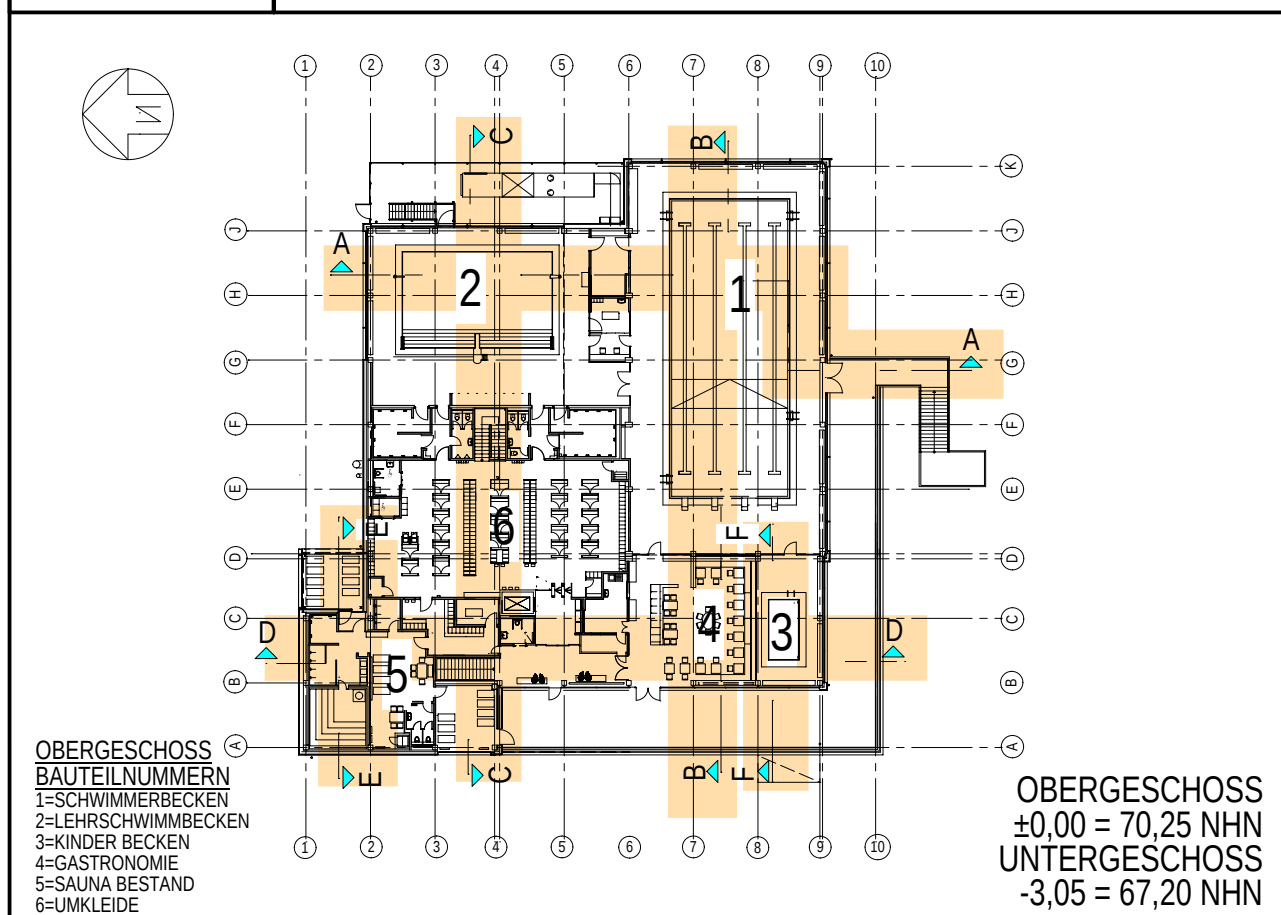

PROJEKT		BAUTEIL	
SANIERUNG MEHRGENERATIONENBAD PATTENSEN		SCHNITTE-ÜBERSICHTSPLAN	
AM HALLENBAD 1, 30982 PATTENSEN			
BAUHERR			
STADT PATTENSEN			
MASSTAB	1/100	PLAN-NR.	5.500.0
GEZEICHNET	RD / YD / NK	PROJEKT-NR.	22 002
FREIGABE ARCH.	PK	AM	APRIL 2022
FREIGABE BAUH.	EG	AM	24. OKTOBER 2024
PLANSTAND	03 - 16.05.2025	PLOT DATUM	16.05.2025