


SCHNITT A-A

**HINWEIS:**  
 ANGABEN ZUR STATIK KÖNNEN GENERELL AUFGRUND AUSSTEHENDER INFORMATIONEN NOCH NICHT DARGESTELLT UND BENANNT WERDEN ZUARBET. BÜRO STATIK OFFEN!

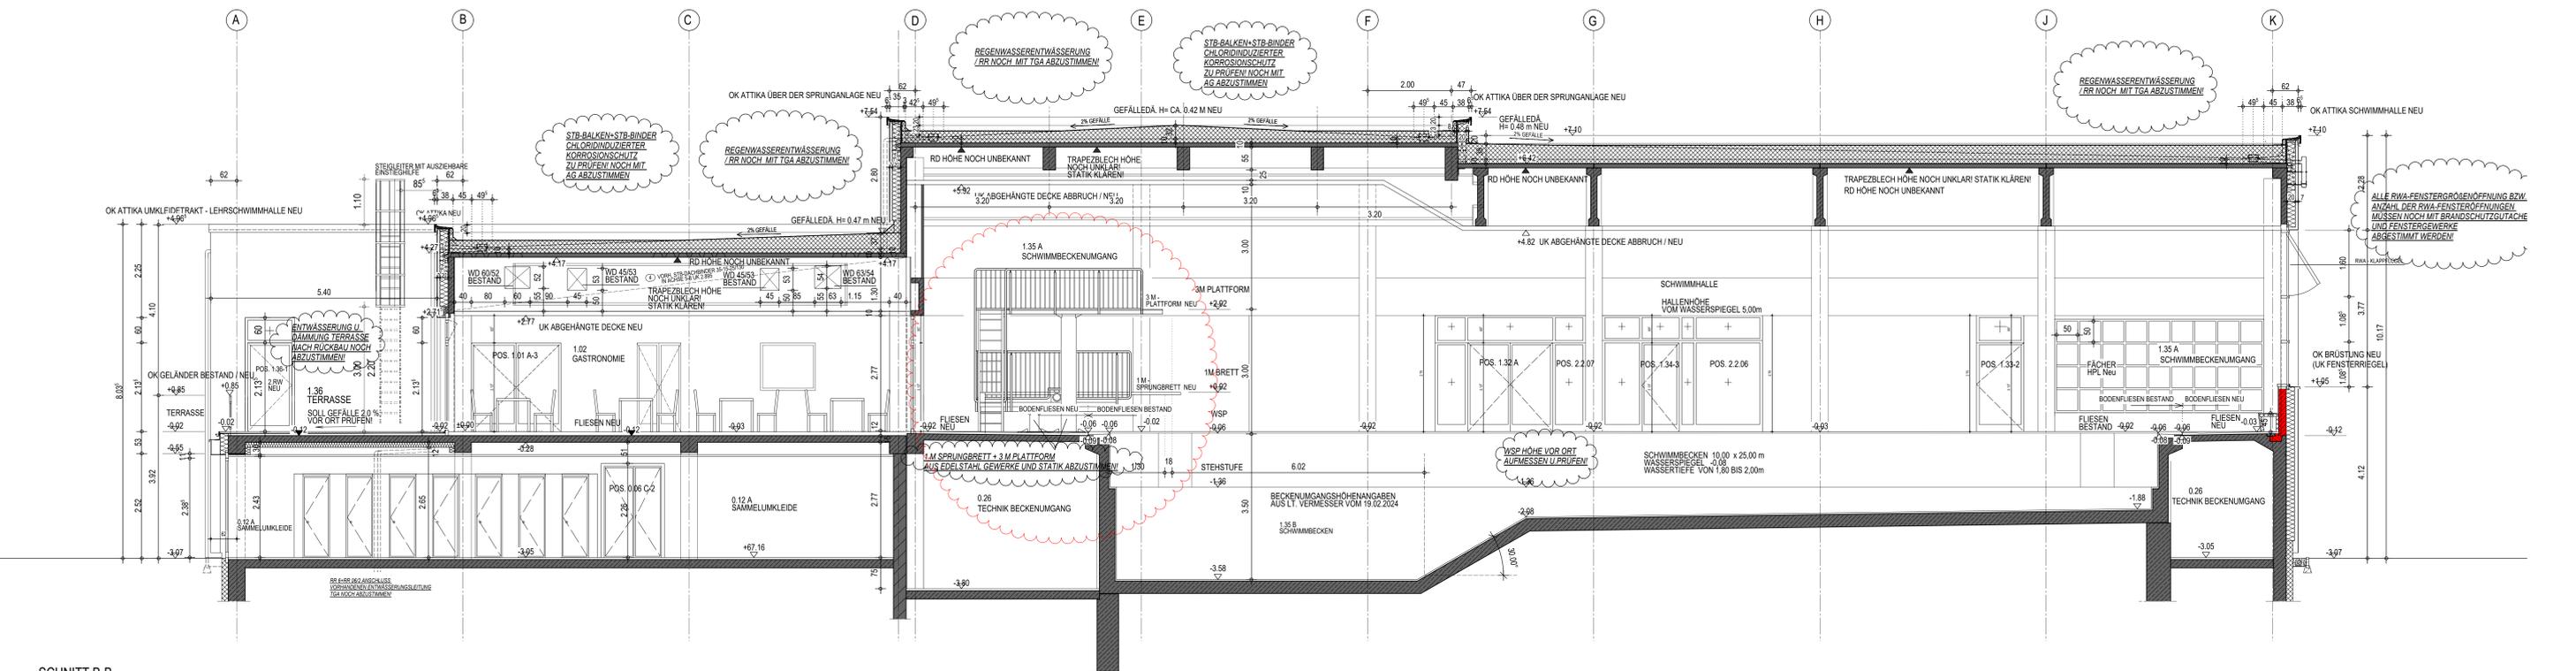

SCHNITT B-B

NO.	INHALT	VERMESSER	VERMESSUNGSDATUM	VERMESSUNGSGEZEICHNUNG
03	RR+RR2 ROHLEITUNG AUF DACHTERASSE IM UK-DECKE GESTRICHELT ERGÄNZT		16.05.25	RD
	ATTIKAPROFIL GEMÄSS ANGABE VON STATIKER GEANDERT		07.05.25	NK
	FENSTERAUFTÜLUNG GEANDERT+FREIBAD TÜRLICHTE HOHE AUF 2.385 OHNE OBERLICHT		06.05.25	NK
	LSB-RH ALLE FENSTER NEU AUFGETILT WEGEN ABSTIMMUNG FENSTERSTELLER		06.05.25	NK
	ZH 0 13 A SAMMELUMLEGE 0,28 TECHNIK UMGANG DAMMUNG ENTFRERNT		20.03.25	RD
02	SCHNITT B-B 1 M-SPRUNGBRETT UND 1 M-PLATTFORM NEU DARGESTELLT U. OG ANGEPAßT		05.03.25	RD
01	VORH. BEKENUMGANG HOHE AUSLT. VERMESSER VOM 19.02.2024 GEÄ.		20.11.24	RD
	STÜ. ÄNDERUNGEN / ERGÄNZUNGEN			DATUM / GEZ.


LEGENDE		ÄNDERUNGSWOLKEN ZUM VORHERIGEN PLANSTAND SIND ROT DARGESTELLT		
[Symbol]	STAHLBETON - ORTBETON (STB-QUALITÄT SIEHE STATIK PLÄNE)	[Symbol]	FD FUSSBODENDURCHBRUCH	
[Symbol]	WASSERUNDURCHLÄSSIGER WU-BETON	[Symbol]	DD DECKENDURCHBRUCH	
[Symbol]	BETON UNBEWEHRT	[Symbol]	WD WANDURCHBRUCH	
[Symbol]	MAUERWERK KS L-RDK 1.4	[Symbol]	WSS WANDSCHLITZ SENKRECHT	
[Symbol]	MAUERWERK KS BP-RDK 1.2	[Symbol]	[Symbol]	FD,DD,WD,SS BESTAND
[Symbol]	PUTZ MÖRTEL	[Symbol]	UK UNTERKANTE	
[Symbol]	ESTRICH	[Symbol]	OK AUSSENKANTE	
[Symbol]	KIES	[Symbol]	IK INNENKANTE	
[Symbol]	DAMSCHICHT Z.B. STEINWOLLE	[Symbol]	UZ UNTERZUG	
[Symbol]	DAMSCHICHT Z.B. EPS	[Symbol]	UEZ ÜBERZUG	
[Symbol]	DAMSCHICHT Z.B. PERIMETERDA.	[Symbol]	GOK GELÄNDEBERKANTE	
[Symbol]	BESTAND	[Symbol]	OKRF OK ROHFUSSBODEN	
[Symbol]	NEU	[Symbol]	OKFF OK FERTIGFUSSBODEN	
[Symbol]	ABBRUCH	[Symbol]	BRHF BRÜSTUNGSHÖHE FERTIG AB OKFF	
[Symbol]	UNBERÜHRTER BAUTEILE NACHTRÄGLICH ZU UNTERMAUERN	[Symbol]	BRHR BRÜSTUNGSHÖHE ROH AB OKFF	
[Symbol]	NEUE BODENPLATTE/DEKENPLATTE	[Symbol]	NN NORMAL-NULL	
[Symbol]	SÄMTLICHE STATISCHE ANGABEN	[Symbol]	RR REGENFALLROHR	
[Symbol]	STATISCHE POSITION NEU	[Symbol]	SR SCHWITZWASSERROHR	
[Symbol]	FEUCHTIGKEITSABDICHTUNG DIN 18 195	[Symbol]	HK HEIZKÖRPER	
[Symbol]	DIFFUSIONSOFFENE FOLIE	[Symbol]	VSS VORSATZSCHALE (GEM. BEFESTIGUNG HINWEIS)	
[Symbol]	DAMPFDICHTE FOLIE	[Symbol]	AD ABGEHÄNGTE DECKE	
[Symbol]	MINERALISCHE ABDICHTG. IM VERBUND	[Symbol]	[Symbol]	STÄRKERES GEFÄLLE IM KRANZ UM BA
[Symbol]	TÜRBREITEN = ROHBAUMASSE	[Symbol]	[Symbol]	BODENABLAUF (BA), KOMPLETT NEU
[Symbol]	TÜRHOHEN = VON OKFF BIS UK ROH	[Symbol]	[Symbol]	BA, ABRUCH
[Symbol]	VSS HOHEN + BREITEN GEM. EXTRA HINWEIS	[Symbol]	[Symbol]	BA, NEU MIT VORHAND. ANSCHLUSS
[Symbol]	OKFF (IM SCHNITT)	[Symbol]	[Symbol]	KEIN GEFÄLLE
[Symbol]	OKRF (IM SCHNITT)	[Symbol]	[Symbol]	SCHLITZRNNE ÖFFNUNGSBREITE 8mm
[Symbol]		[Symbol]	[Symbol]	F 30 A
[Symbol]		[Symbol]	[Symbol]	F 30
[Symbol]		[Symbol]	[Symbol]	NOTWENDIGE TREPPE
[Symbol]		[Symbol]	[Symbol]	FEUERSCHUTZABSCHLUSS T30
[Symbol]		[Symbol]	[Symbol]	MIT RAUCHSCHUTZABSCHLUSS RS
[Symbol]		[Symbol]	[Symbol]	RAUCHSCHUTZABSCHLUSS RS
[Symbol]		[Symbol]	[Symbol]	BEDENSTELLE FÜR RWA
[Symbol]		[Symbol]	[Symbol]	NOTAUSGANG
[Symbol]		[Symbol]	[Symbol]	BRM BRANDMELDEZENTRALE
[Symbol]		[Symbol]	[Symbol]	BFM HANDFEUERMELDER

Die Werkpläne gelten nur im Zusammenhang mit den Detail-, Schlitz-, Schal- und Bewehrungsplänen; sowie der Statik und den Haus-Technischen Ausführungsplänen. Sämtliche Maße, Fertigungs-technisch- u. bauphysikalisch bestimmende Angaben zur Konstruktion und Funktion sind von den ausführenden Firmen eigenverantwortlich zu prüfen. Unstimmigkeiten und Unklarheiten sind mit der Bauleitung abzustimmen. Die Auflagen des Bauschens, die zutreffenden DIN-Vorschriften mit allen daraus resultierenden baulichen Notwendigkeiten, sowie das Bodengutachten sind bei der Ausführung zu beachten.

Der Entwurf ist geistiges Eigentum des Planers und Urheberrechtlich geschützt. Vervielfältigungen und Weitergabe an Dritte erfolgt nur mit ausdrücklicher Genehmigung des Planverfassers. Bei Missbrauch bleiben rechtliche Schritte vorbehalten.

PLAN-NR.	ARC-SC-XX-501-5f03	PLAN-NR.	5.500.1
----------	--------------------	----------	---------

PLAN TITEL: SCHNITT A-A / SCHNITT B-B

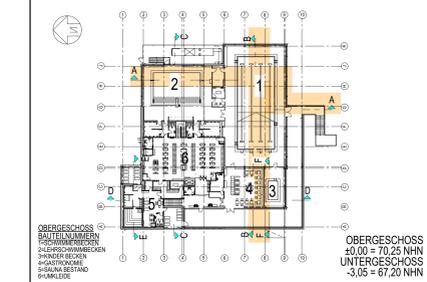

PROJEKT	SANIERUNG MEHRGENERATIONENBAD PATTENSEN AM HALLENBAD 1, 30962 PATTENSEN		
BAUHERR	STADT PATTENSEN		
MASSTAB	BAUTEIL	SCHNITT A-A / SCHNITT B-B	
1/50			
PLAN-NR.	5.500.1	PROJEKT-NR.	22 002
GEZEICHNET	RD / YD / NK	AM	APRIL 2022
FREIGABE ARCH.	PK	AM	24. OKTOBER 2024
FREIGABE BAH.	EG	AM	07. OKTOBER 2024
PLANSTAND	03 - 16.05.2025	PLOT DATUM	16.05.2025