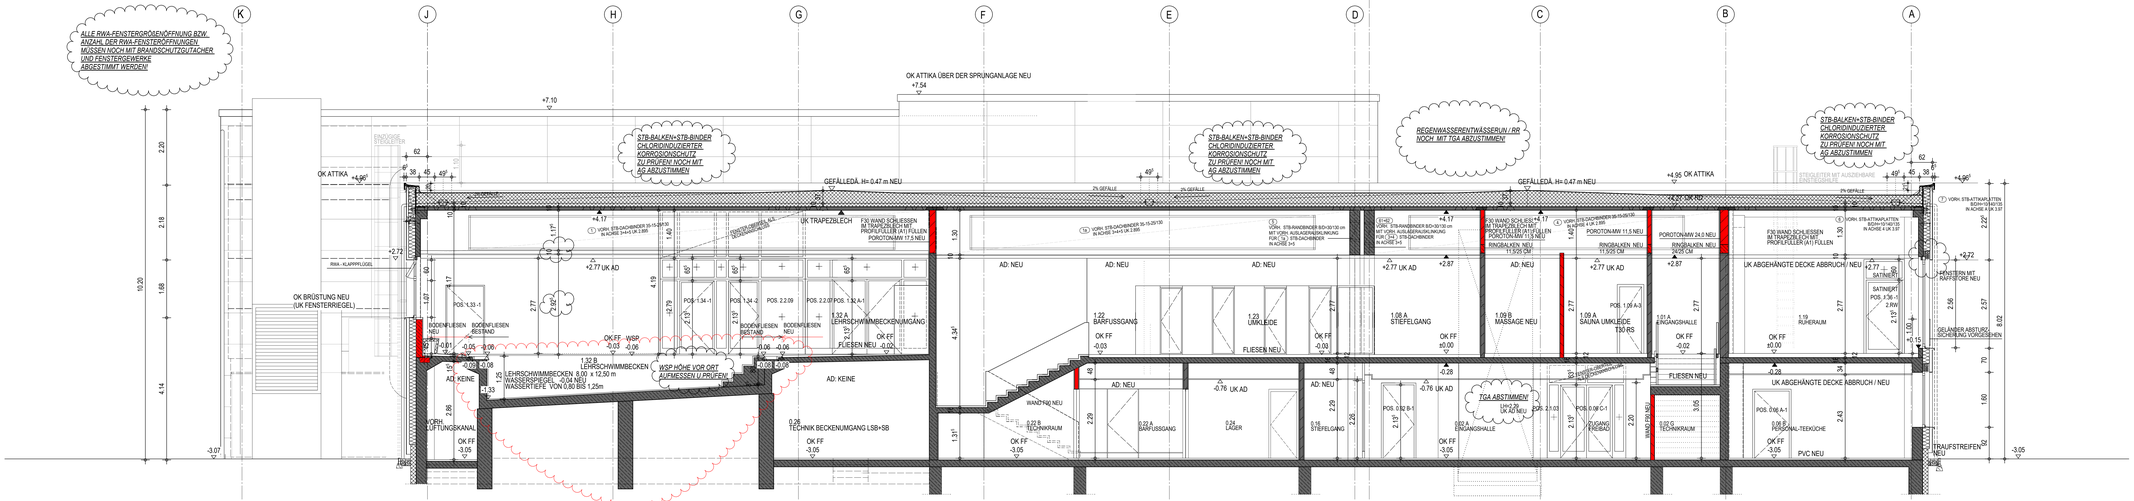

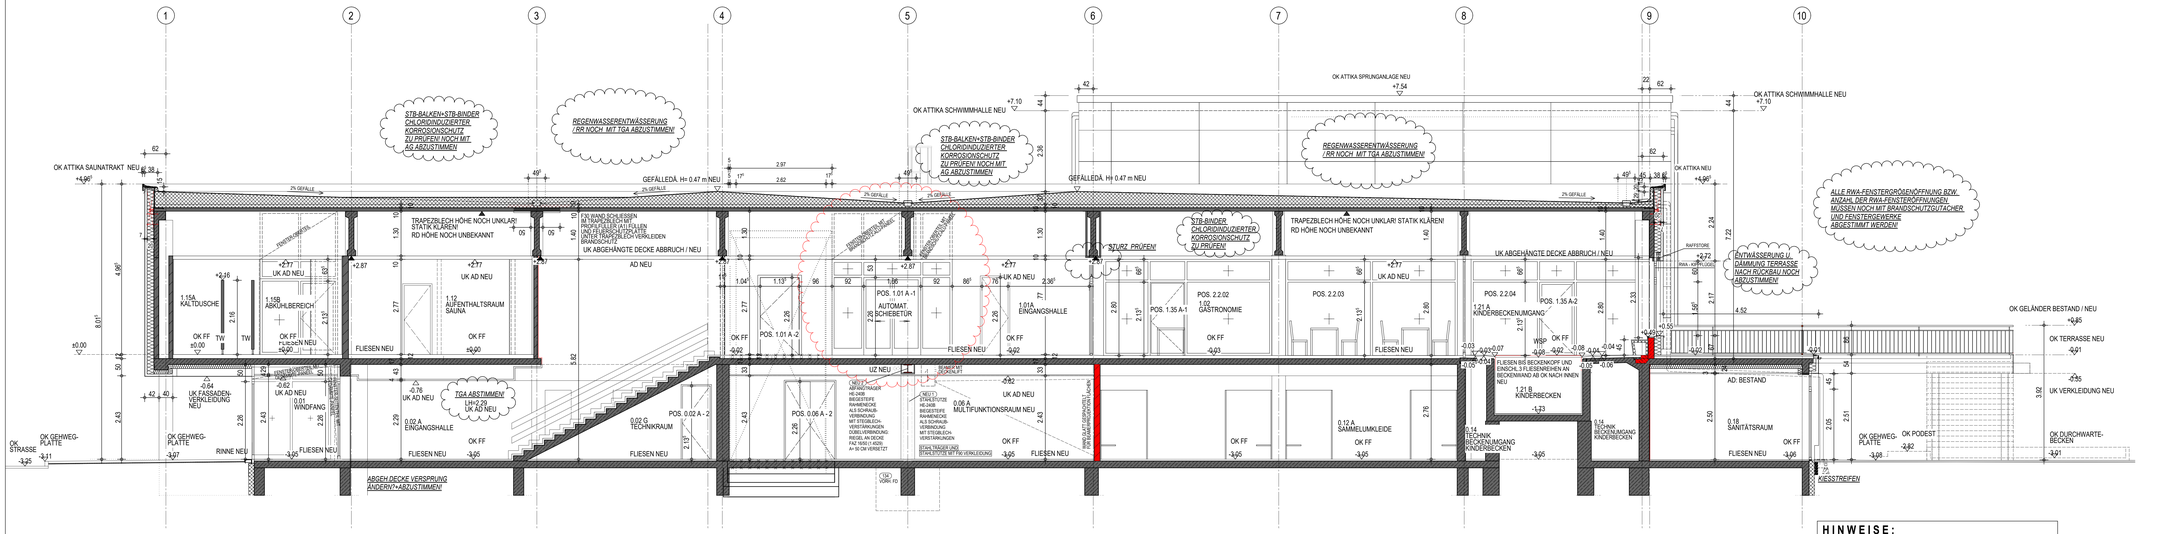

03	RR+RRG ROHRLEITUNG AUF DACHTERASSE IM UK-DECKE GESTRICHELT ERGÄNZT	16.05.25	RD
	ATTIKAROFE, GEMÄSS ANGABE VON STATIKER GEÄNDERT	07.05.25	NK
	FENSTERAUFTEILUNG GEÄNDERT+FREIBAO TÜRLICHTE HÖHE AUF 2.05 UND OBERLICHT AUF 0.40	06.05.25	NK
	LSB+KB ALLE FENSTER NEU AUFGETELT WEGEN ABSTIMMUNG FENSTERHERSTELLER	06.05.25	NK
	SCHNITT D-D FEUERSCHUTZPLATTEN ENTFERNT ABSTIMMUNG MIT BRANDSCHUTZGUTACHTER	17.03.25	RD
02	SCHNITT D-D 1.01A EINGANGSHALLE AUGLAS-SCHIEBEELEMENT NEUE AUFTEILUNG GÉA	05.03.25	RD
01	SCHNITT C-C RINGBALKEN UND POROTON-MW IM BRANDWAND ERGÄNZT	20.11.24	RD
	SCHNITT C-C LEHRSCHWIMMBECKENBODEN LT. ALTE STATIKUNTERLAGEN ANGEPASST		RD

STD. ÄNDERUNGEN / ERGÄNZUNGEN	DATUM	GEZ

LEGENDE

ÄNDERUNGSWOLKEN ZUM VORHERIGEN PLAN-STAND SIND ROT DARGESTELLT

- STAHLBETON - ORTBETON (STB-QUALITÄT SIEHE STATIK PLÄNE)
- WASSERUNDURCHLÄSSIGER WU-BETON
- BETONFERTIGTEIL
- BETON UNBEWEHRT
- MAUERWERK KS L; RDK 1,4
- MAUERWERK KS BP; RDK 1,2
- PUTZ, MÖRTEL
- ESTRICH
- KIES
- HOLZ
- DÄMMSCHICHT z.B. STEINWOLLE
- DÄMMSCHICHT z.B. EPS
- DÄMMSCHICHT z.B. PERIMETERDÄ.
- BESTAND
- NEU
- NEU; DA ALS BESTAND NICHT ZU ERHALTEN ODER INSTAND ZU SETZEN
- ABBRUCH
- UNBERÜHRTE BAUTEILE
- NACHTRÄGLICH ZU UNTERMAUERN
- NEUE BODENPLATTE/DECKENPLATTE
- SÄMTLICHE STATISCHE ANGABEN
- STATISCHE POSITION BESTAND
- STATISCHE POSITION NEU
- ABKASTUNG / LEICHTBAUWAND MIT ZEMENTBAUPLATTE RAUMHOCH
- ABKASTUNG / LEICHTBAUWAND MIT ZEMENTBAUPLATTE 1.260 HOCH
- FUNDAMENTSOCKEL FÜR TGA NEU
- RÜCKBAU / ABBRUCH MIT ERFORDERL. ABFANGMASSNAHMEN
- FEUCHTIGKEITSABDICHTUNG DIN 18 195
- DIFFUSIONSOFFENE FOLIE
- DAMPFDICHTE FOLIE
- MINERALISCHE ABDICHTG. IM VERBUND

- TÜRBREITEN + ROHBAUMASSE
- TÜRHÖHEN + VON OKFF BIS UK ROH
- VSS HÖHEN + BREITEN GEM. EXTRA HINWEIS

OKFF (IM SCHNITT)
OKRF (IM SCHNITT)

- FD FUSSBODENDURCHBRUCH
- DD DECKENDURCHBRUCH
- WD WANDDURCHBRUCH
- WSS WANDSCHLITZ SENKRECHT
- TEXT FD/DD/WD/WSS BESTAND

- UK UNTERKANTE
- OK OBERKANTE
- AK AUSSENKANTE
- IK INNENKANTE
- UZ UNTERZUG
- ÜEZ ÜBERZUG
- GOK GELÄNDEOBERKANTE
- OKRF OK ROHFUSSBODEN
- OKFF OK FERTIGFUSSBODEN
- BRHF BRÜSTUNGSHÖHE FERTIG AB OKFF
- BRHR BRÜSTUNGSHÖHE ROH AB OKFF
- NN NORMAL-NULL
- RR REGENFALLROHR
- SR SCHMUTZWASSERROHR
- HK HEIZKÖRPER
- VSS VORSATZSCHALE (GEM. BEPARTEM HINWEIS)
- AD ABGEHÄNGTE DECKE
- RH RAUMHÖHE

- FD STÄRKERES GEFÄLLE IM KRANZ UM BA
- BA BODENABLAUF (BA), KOMPLETT NEU
- BA BA, ABBRUCH
- BA BA, NEU MIT VORHAND. ANSCHLUSS
- KEIN GEFÄLLE
- SCHLITZRINNE ÖFFNUNGSBREITE 8mm

- F 90 -A F 30
- NOTWENDIGE TREPPE
- T30-RS FEUERSCHUTZABSCHLUSS T30 MIT RAUCHSCHUTZABSCHLUSS RS
- RS RAUCHSCHUTZABSCHLUSS RS
- SZ BEDIENSTELLE FÜR RWA
- NA NOTAUSGANG
- BMZ BRANDMELDEZENTRALE
- EFM HANDFEUERMELDER

DIE WERKPLÄNE GELTEN NUR IM ZUSAMMENHANG MIT DEN DETAIL-, SCHLITZ-, SCHAL- UND BEWEHRUNGSPLÄNEN; SOWIE DER STATIK UND DEN HAUSTECHNISCHEN AUSFÜHRUNGS-PLÄNEN. SÄMTLICHE MASZE, FERTIGUNGSTECHNISCH U. BAUPHYSIKALISCH BESTIMMENDE ANGABEN ZUR KONSTRUKTION UND FUNKTION SIND VON DEN AUSFÜHRENDEN FIRMEN EIGENVERANTWORTLICH ZU PRÜFEN. UNSTIMMIGKEITEN UND UNKLARHEITEN SIND MIT DER BAULEITUNG ABZUSTIMMEN. DIE AUFLAGEN DES BAUSCHEINS, DIE ZUTREFFENDEN DIN-VORSCHRIFTEN MIT ALLEN DARAUS RESULTIERENDEN BAULICHEN NOTWENDIGKEITEN, SOWIE DAS BODENGUTACHTEN SIND BEI DER AUSFÜHRUNG ZU BEACHTEN.

DER ENTWURF IST GEISTIGES EIGENTUM DES PLANERS UND URHEBERRECHTLICH GESCHÜTZT. VERVIELFÄLTIGUNGEN UND WEITERGABE AN DRITTE ERFOLGT NUR MIT AUSDRÜCKLICHER GENEHMIGUNG DES PLANVERFASSERS. BEI MISSBRAUCH BLEIBEN RECHTLICHE SCHRITTE VORBEHALTEN.

PLANNR. POOLAR	ARC-SC-XX-502-5f03	PLAN-NR	5.500.2
PLAN TITEL	SCHNITT C-C/SCHNITT D-D		

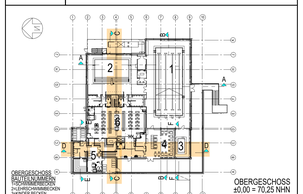

PROJEKT
SANIERUNG MEHRGENERATIONENBAD PATTENSEN
AM HALLENBAD 1, 30982 PATTENSEN

BAUHERR
STADT PATTENSEN

MASSTAB	BAUTEIL		
1/50	SCHNITT C-C/SCHNITT D-D		
PLAN-NR.	5.500.2	PROJEKT-NR.	22 002
GEZEICHNET	RD / YD / NK	AM	APRIL 2022
FREIGABE ARCH.	PK	AM	24. OKTOBER 2024
FREIGABE BAUH.	EG	AM	07. OKTOBER 2024
PLANSTAND	03 - 16.05.2025	PLOT DATUM	16.05.2025

HINWEISE:

ANGABEN ZUR STATIK KÖNNEN GENERELL AUFGRUND AUSSTEHENDER INFORMATIONEN NOCH NICHT DARGESTELLT UND BENANNT WERDEN! ZUARBEIT BÜRO STATIK OFFEN!