



**HINWEISE:**

ANGABEN ZUR STATIK KÖNNEN GENERELL AUFGUND AUSSTEHENDER INFORMATIONEN NOCH NICHT DARGESTELLT UND BENANNT WERDEN! ZUARBEIT BÜRO STATIK OFFEN!

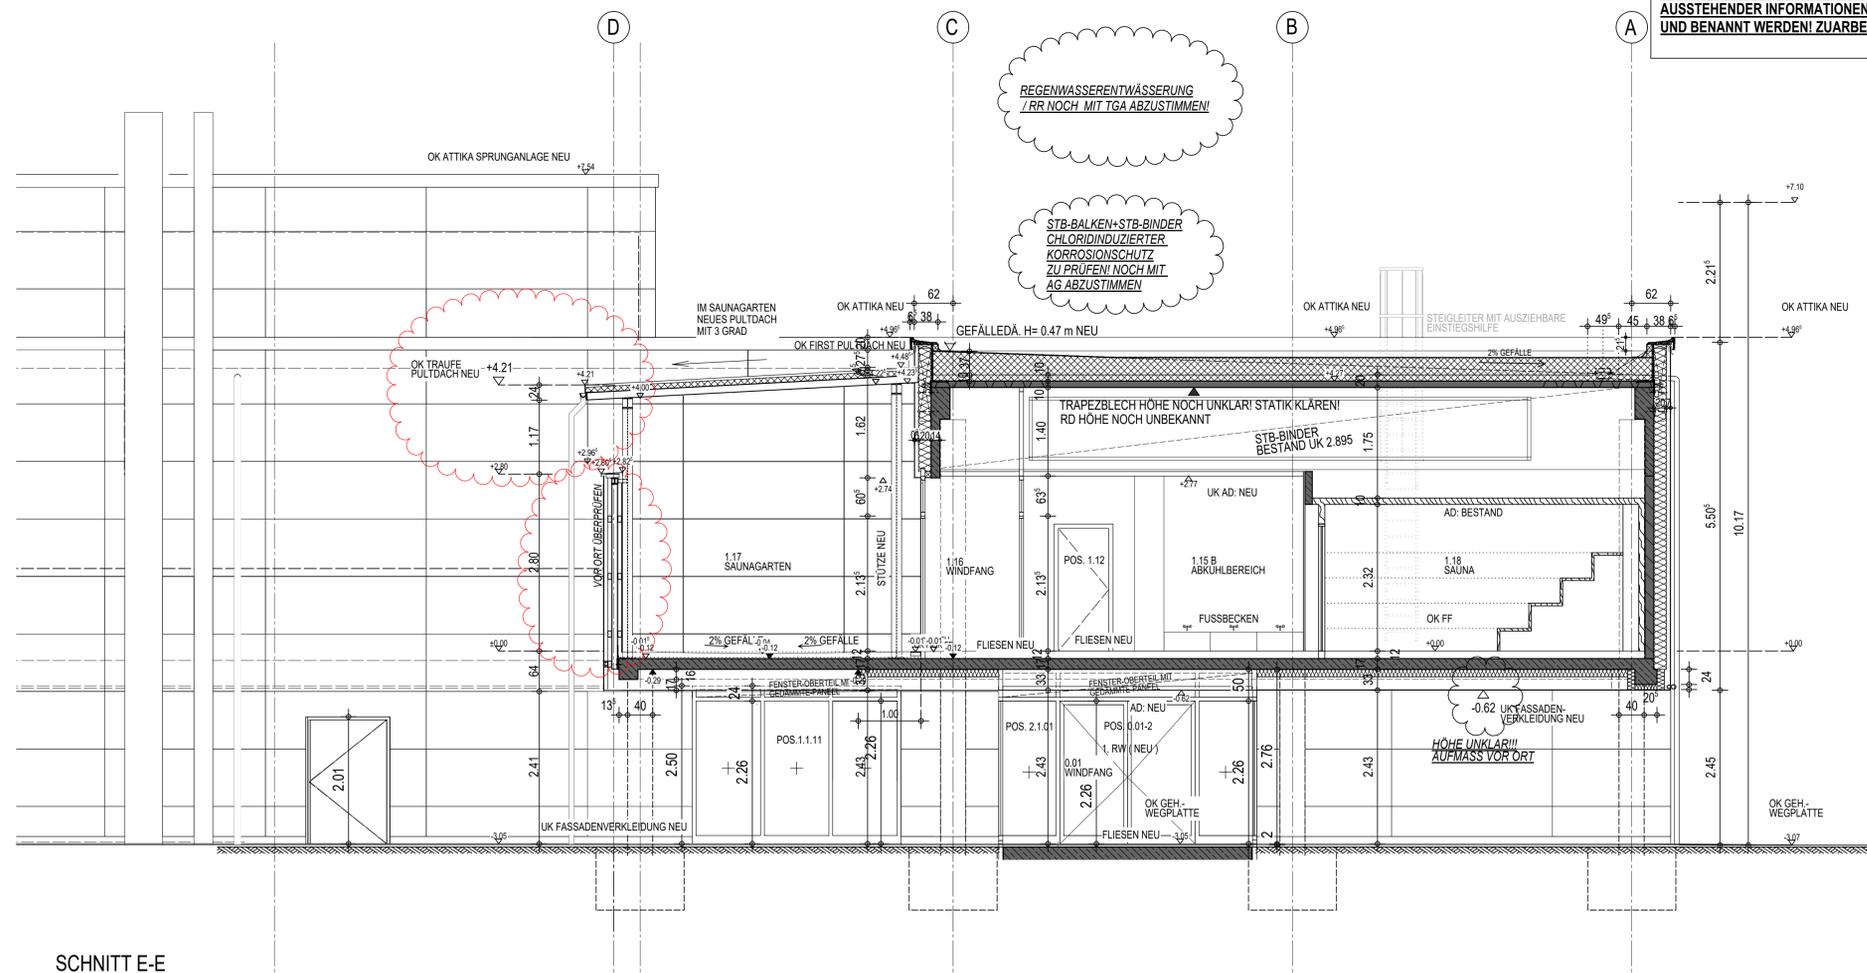

SCHNITT E-E

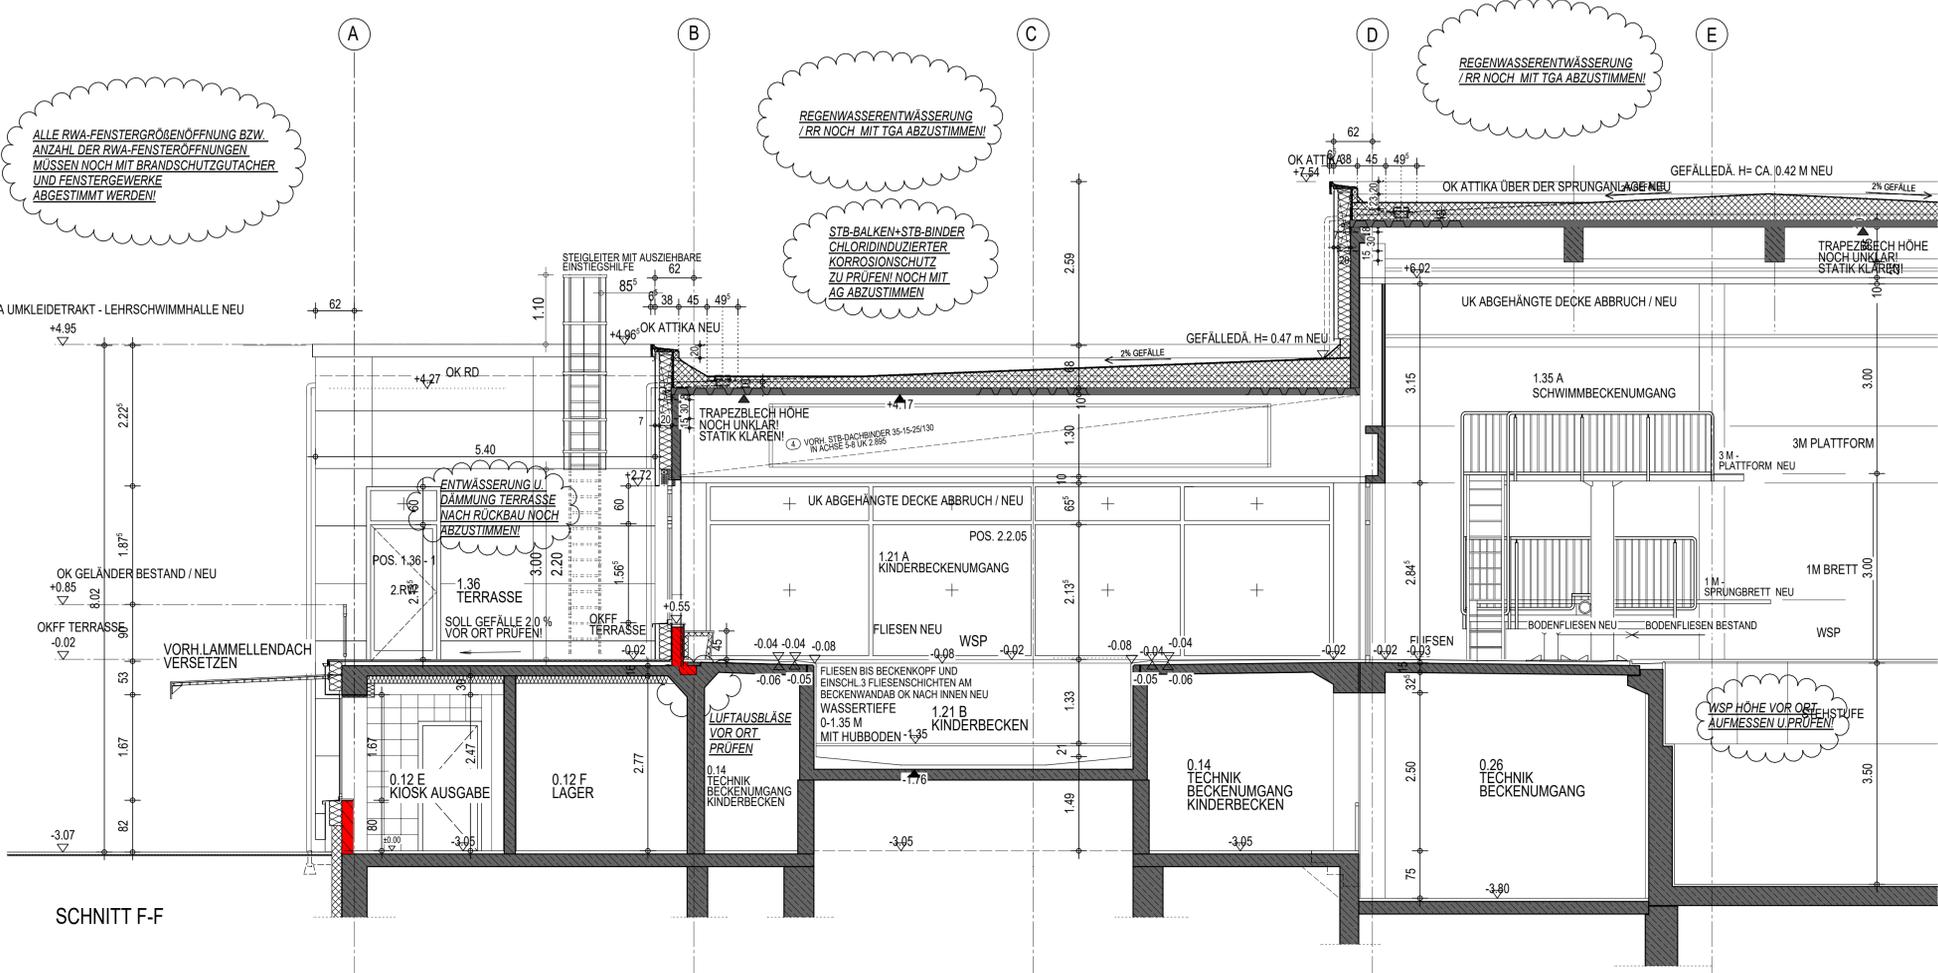

SCHNITT F-F


NO.	INHALT	DATUM	GEZ.
03	ATTIKAPROFIL GEMÄSS ANGABE VON STATIKER GEÄNDERT	16.05.25	NK
	SCHNITT FF FENSTERAUFTeilUNG WEGEN ABSTIMMUNG FENSTERSTELLER GEÄ.	07.05.25	NK
02	SAUNAGARTEN GEFÄLLEESTRICH GEÄ.	05.03.25	NK
01	KONSTRUKTION WANDBRÜSTUNG IM SAUNAGARTEN GEÄ.	20.11.24	NK
	IM SCHNITT E-E TRAUFE PULTDACH UND RR 04 GEÄ.		NK
	STD/ÄNDERUNGEN / ERGÄNZUNGEN		

LEGENDE		ÄNDERUNGSWOLKEN ZUM VORHERIGEN PLANSTAND SIND ROT DARGESTELLT	
[Symbol]	STAHLBETON - ORTBETON (STB-QUALITÄT SIEHE STATIK PLÄNE)	[Symbol]	FD FUSSBODENDURCHBRUCH
[Symbol]	WASSERUNDURCHLÄSSIGER WJ-BETON	[Symbol]	DD DECKENDURCHBRUCH
[Symbol]	BETONFERTIGTEIL	[Symbol]	WD WANDURCHBRUCH
[Symbol]	BETON UNBEWEHRT	[Symbol]	WSS WANDSCHUTZ SENKRECHT
[Symbol]	MAUERWERK KS L; RDK 1,4	[Symbol]	[TEXT] FD/DD/WD/WSS BESTAND
[Symbol]	MAUERWERK KS BP; RDK 1,2	[Symbol]	UK UNTERKANTE
[Symbol]	PUTZ, MÖRTEL	[Symbol]	OK OBERKANTE
[Symbol]	ESTRICH	[Symbol]	AK AUSSSENKANTE
[Symbol]	KIES	[Symbol]	IK INNENKANTE
[Symbol]	HOLZ	[Symbol]	UZ UNTERZUG
[Symbol]	DÄMMSCHICHT z.B. STEINWOLLE	[Symbol]	UEZ ÜBERZUG
[Symbol]	DÄMMSCHICHT z.B. EPS	[Symbol]	GOK GELÄNDEOBERKANTE
[Symbol]	DÄMMSCHICHT z.B. PERIMETERDÄ.	[Symbol]	OKRF OK ROHFUSSBODEN
[Symbol]	BESTAND	[Symbol]	OKFF OK FERTIGFUSSBODEN
[Symbol]	NEU	[Symbol]	BRHF BRÜSTUNGSHÖHE FERTIG AB OKFF
[Symbol]	NEU; DA ALS BESTAND NICHT ZU ERHALTEN ODER INSTAND ZU SETZEN	[Symbol]	BRHR BRÜSTUNGSHÖHE ROH AB OKFF
[Symbol]	ABBRUCH	[Symbol]	NN NORMAL-NULL
[Symbol]	UNBERÜHRTE BAUTEILE	[Symbol]	RR REGENFALLROHR
[Symbol]	NACHTRÄGLICH ZU UNTERMAUERN	[Symbol]	SR SCHMUTZWASSERROHR
[Symbol]	NEUE BODENPLATTE/DECKENPLATTE	[Symbol]	HK HEIZKÖRPER
[Symbol]	SÄMTLICHE STATISCHE ANGABEN	[Symbol]	VSS VORSATZSCHALE (GEM. SEPARATEM HINWEIS)
[Symbol]	STATISCHE POSITION BESTAND	[Symbol]	AD ABGEHÄNGTE DECKE
[Symbol]	STATISCHE POSITION NEU	[Symbol]	RH RAUMHÖHE
[Symbol]	ABKÄSTUNG / LEICHTBAUWAND MIT ZEMENTBAUPLATTE RAUMHOCH	[Symbol]	[Symbol]
[Symbol]	ABKÄSTUNG / LEICHTBAUWAND MIT ZEMENTBAUPLATTE 1.260 HOCH	[Symbol]	[Symbol]
[Symbol]	FUNDAMENTSOKKEL FÜR TGA NEU	[Symbol]	[Symbol]
[Symbol]	RÜCKBAU / ABRUCH MIT ERFORDERL. ABFANGMASSNAHMEN	[Symbol]	[Symbol]
[Symbol]	FEUCHTIGKEITSABDICHTUNG DIN 18 195	[Symbol]	[Symbol]
[Symbol]	DIFFUSSIONSOFFENE FOLIE	[Symbol]	[Symbol]
[Symbol]	DAMPFDICHTE FOLIE	[Symbol]	[Symbol]
[Symbol]	MINERALISCHE ABDICHTG. IM VERBUND	[Symbol]	[Symbol]
[Symbol]	TÜRBREITEN = ROHBAUMASSE	[Symbol]	[Symbol]
[Symbol]	TÜRHOHEN = VON OKFF BIS UK ROH	[Symbol]	[Symbol]
[Symbol]	VSS HOHEN + BREITEN GEM. EXTRA HINWEIS	[Symbol]	[Symbol]
[Symbol]	OKFF (IM SCHNITT)	[Symbol]	[Symbol]
[Symbol]	OKRF (IM SCHNITT)	[Symbol]	[Symbol]

DIE WERKPLÄNE GELTEN NUR IM ZUSAMMENHANG MIT DEN DETAIL-, SCHLITZ-, SCHAL- UND BEWEHRUNGSPLÄNEN; SOWIE DER STATIK UND DEN HAUS-TECHNISCHEN AUSFÜHRUNGSPLÄNEN. SÄMTLICHE MASSE, FERTIGUNGSTECHNISCH U. BAUPHYSIKALISCH BESTIMMENDE ANGABEN ZUR KONSTRUKTION UND FUNKTION SIND VON DEN AUSFÜHRENDE FIRMEN EIGENVERANTWORTLICH ZU PRÜFEN. UNSTIMMIGKEITEN UND UNKLARHEITEN SIND MIT DER BAULEITUNG ABZUSTIMMEN. DIE AUFGABEN DES BAUSCHEINS, DIE ZUTREFFENDEN DIN-VORSCHRIFTEN MIT ALLEN DARAUS RESULTIERENDEN BAULICHEN NOTWENDIGKEITEN, SOWIE DAS BODENGUTACHTEN SIND BEI DER AUSFÜHRUNG ZU BEACHTEN.

DER ENTWURF IST GEISTIGES EIGENTUM DES PLANERS UND URHEBERRECHTLICH GESCHÜTZT. VERVIELFÄLTIGUNGEN UND WEITERGABE AN DRITTE ERFOLGT NUR MIT AUSDRÜCKLICHER GENEHMIGUNG DES PLANVERFASSERS. BEI MISSBRAUCH BLEIBEN RECHTLICHE SCHRITTE VORBEHALTEN.

PLANNR. POOLAR	ARC-SC-XX-503-5f03	PLAN-NR	5.500.3
PLAN TITEL	SCHNITT E-E/SCHNITT F-F		

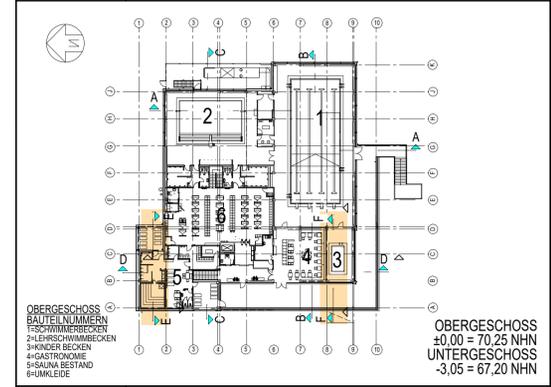

PROJEKT	SANIERUNG MEHREGENERATIONENBAD PATTENSEN AM HALLENBAD 1, 30982 PATTENSEN		
BAUHERR	STADT PATTENSEN		
MASSTAB	1/50	BAUTEIL	SCHNITT E-E/SCHNITT F-F
PLAN-NR.	5.500.3	PROJEKT-NR.	22 002
GEZEICHNET	RD / YD / NK	AM	APRIL 2022
FREIGABE ARCH.	PK	AM	24. OKTOBER 2024
FREIGABE BAUH.	EG	AM	07. OKTOBER 2024
PLANSTAND	03 - 16.05.2025	PLOT DATUM	16.05.2025