

01	FENSTERPROFIL GEÄ.	16.04.25	NK
	VERTIKALSCNITT 1-1+2-2 AM BRÜSTUNGSWAND KALKZEMENTPUTZ ERG.	16.01.25	NK
STD	ÄNDERUNGEN / ERGÄNZUNGEN	DATUM	GEZ


LEGENDE		ÄNDERUNGSWOLKEN ZUM VORHERIGEN PLANSTAND SIND ROT DARGESTELLT	
	STAHLBETON - ORTBETON (STB-QUALITÄT SIEHE STATIK PLÄNE)		FUSSBODENDURCHBRUCH
	WASSERUNDURCHLÄSSIGER WU-BETON		DECKENDURCHBRUCH
	BETONFERTIGTEIL		WANDDURCHBRUCH
	BETON UNBEWEHRT		WANDSCHLITZ SENKRECHT
	MAUERWERK KS L; RDK 1,4		FD/DD/WD/WSS BESTAND
	MAUERWERK KS BP; RDK 1,2		
	PUTZ, MÖRTEL	UK	UNTERKANTE
	ESTRICH	OK	OBERKANTE
	KIES	AK	AUSSENKANTE
	HOLZ	IK	INNENKANTE
	DÄMMSCHICHT z.B. STEINWOLLE	UZ	UNTERZUG
	DÄMMSCHICHT z.B. EPS	UEZ	ÜBERZUG
	DÄMMSCHICHT z.B. PERIMETERDÄ.	GOK	GELÄNDEOBERKANTE
	BESTAND	OKRF	OK ROHFUSSBODEN
	NEU	OKFF	OK FERTIGFUSSBODEN
	NEU; DA ALS BESTAND NICHT ZU ERHALTEN ODER INSTANT ZU SETZEN	BRHF	BRÜSTUNGSHÖHE FERTIG AB OKFF
	ABBRUCH	BRHR	BRÜSTUNGSHÖHE ROH AB OKFF
	UNBERÜHRTE BAUTEILE	NN	NORMAL-NULL
	NACHTRÄGLICH ZU UNTERMAUERN	RR	REGENFALLROHR
	NEUE BODENPLATTE/DECKENPLATTE	SR	SCHMUTZWASSERROHR
	SÄMTLICHE STATISCHE ANGABEN	HK	HEIZKÖRPER
	STATISCHE POSITION BESTAND	VSS	VORSATZSCHALE (GEM. SEPARATEM HINWEIS)
	STATISCHE POSITION NEU	AD	ABGEHÄNGTE DECKE
	ABKASTUNG / LEICHTBAUWAND MIT ZEMENTBAUPLATTE RAUMHOCH	RH	RAUMHÖHE
	ABKASTUNG / LEICHTBAUWAND MIT ZEMENTBAUPLATTE 1,260 HOCH		
	FUNDAMENTSOCKEL FÜR TGA NEU		STÄRKERES GEFÄLLE IM KRANZ UM BA.
	RÜCKBAU / ABBRUCH MIT ERFORDERL. ABFANGMASSNAHMEN		BODENABLAUF (BA), KOMPLETT NEU
	FEUCHTIGKEITSABDICHTUNG DIN 18 195		BA, ABBRUCH
	DIFFUSIONSOFFENE FOLIE		BA, NEU MIT VORHAND. ANSCHLUSS
	DAMPFDICHT E FOLIE		KEIN GEFÄLLE
	MINERALISCHE ABDICHTG. IM VERBUND		SCHLITZRINNE ÖFFNUNGSBREITE 8mm
			F 90 - A
			F 30
			NOTWENDIGE TREPP E
			FEUERSCHUTZABSCHLUSS T30 MIT RAUCHSCHUTZABSCHLUSS RS
			RAUCHSCHUTZABSCHLUSS RS
			BEDIENSTELLE FÜR RWA
			NOTAUSGANG
			BRANDMELDEZENTRALE
			HANDFEUERMELDER

DIE WERKPLÄNE GELTEN NUR IM ZUSAMMENHANG MIT DEN DETAIL-, SCHLITZ-, SCHAL- UND BEWEHRUNGSPLÄNEN; SOWIE DER STATIK UND DEN HAUS- TECHNISCHEN AUSFÜHRUNGS-PLÄNEN. SÄMTLICHE MASZE, FERTIGUNGSTECHNISCH U. BAUPHYSIKALISCH BESTIMMENDE ANGABEN ZUR KONSTRUKTION UND FUNKTION SIND VON DEN AUSFÜHRENDE FIRMEN EIGENVERANTWORTLICH ZU PRÜFEN. UNSTIMMIGKEITEN UND UNKLARHEITEN SIND MIT DER BAULEITUNG ABZUSTIMMEN. DIE AUFLAGEN DES BAUSCHEINS, DIE ZUTREFFENDEN DIN-VORSCHRIFTEN MIT ALLEN DARAUS RESULTIERENDEN BAULICHEN NOTWENDIGKEITEN, SOWIE DAS BODENGUTACHTEN SIND BEI DER AUSFÜHRUNG ZU BEACHTEN.


DER ENTWURF IST GEISTIGES EIGENTUM DES PLANERS UND URHEBERRECHTLICH GESCHÜTZT. VERVIELFÄLTIGUNGEN UND WEITERGABE AN DRITTE ERFOLGT NUR MIT AUSDRÜCKLICHER GENEHMIGUNG DES PLANVERFASSERS. BEI MISSBRAUCH BLEIBEN RECHTLICHE SCHRITTE VORBEHALTEN.

PLANNR. POOLAR	ARC-DT-XX-220-5v01	PLAN-NR	5.722.0
----------------	--------------------	---------	---------


PLAN TITEL	DETAIL - SITZBANK AM KINDERBECKEN
------------	-----------------------------------

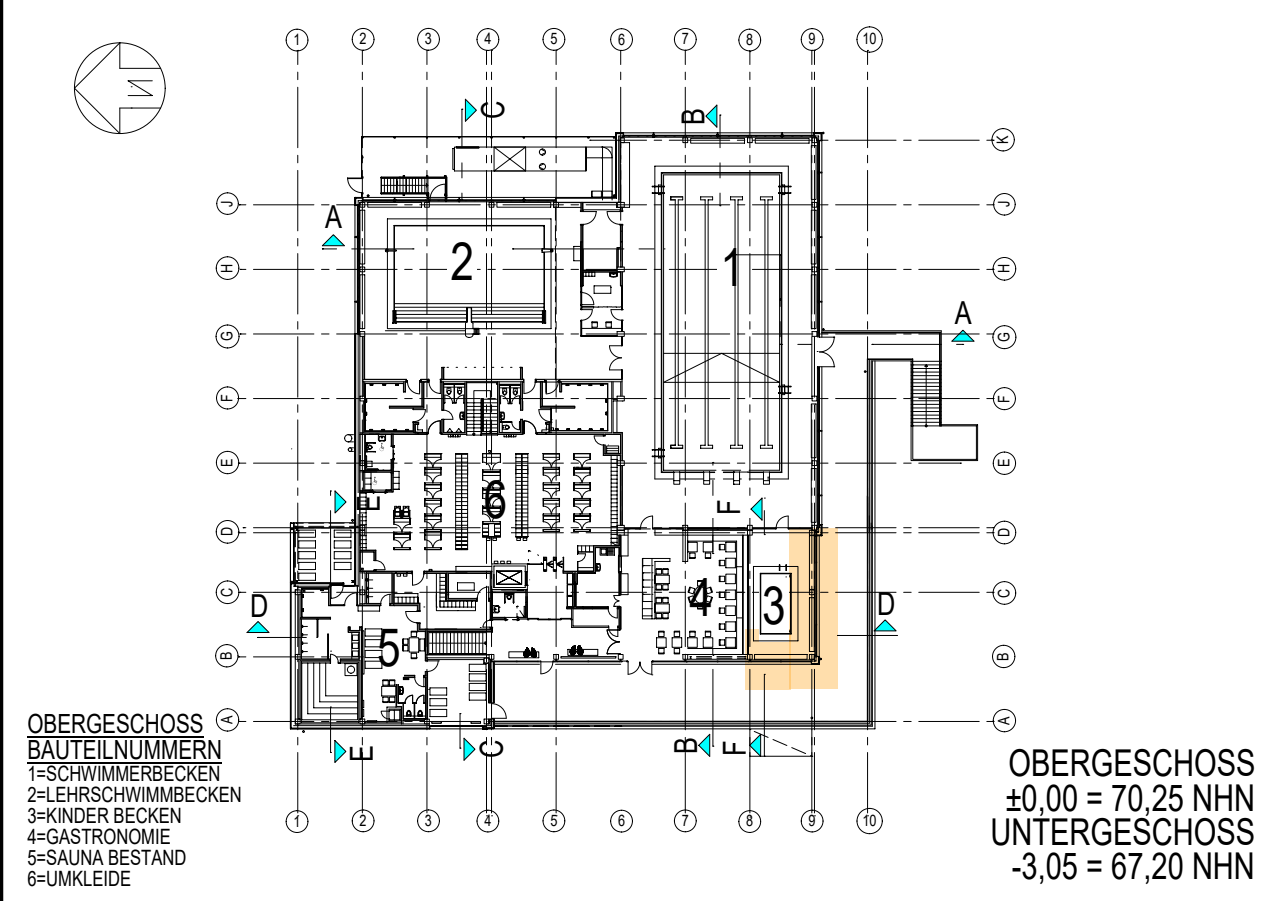


PROJEKT		SANIERUNG MEHRGENERATIONENBAD PATTENSEN	
AM HALLENBAD 1, 30982 PATTENSEN		BAUHERR	
STADT PATTENSEN		MASSTAB	
1/10		BAUTEIL	
DETAIL - SITZBANK AM KINDERBECKEN		PLAN-NR.	
5.722.0		PROJEKT-NR.	
22 002		GEZEICHNET	
RD / NK		AM	
FEBRUAR 2024		FREIGABE ARCH.	
AM		FREIGABE BAUH.	
AM		PLANSTAND	
01-16.04.2025		PLOT DATUM	
03.06.2025		H/B = 620 / 780 (0.48m²)	
Allplan 2022			

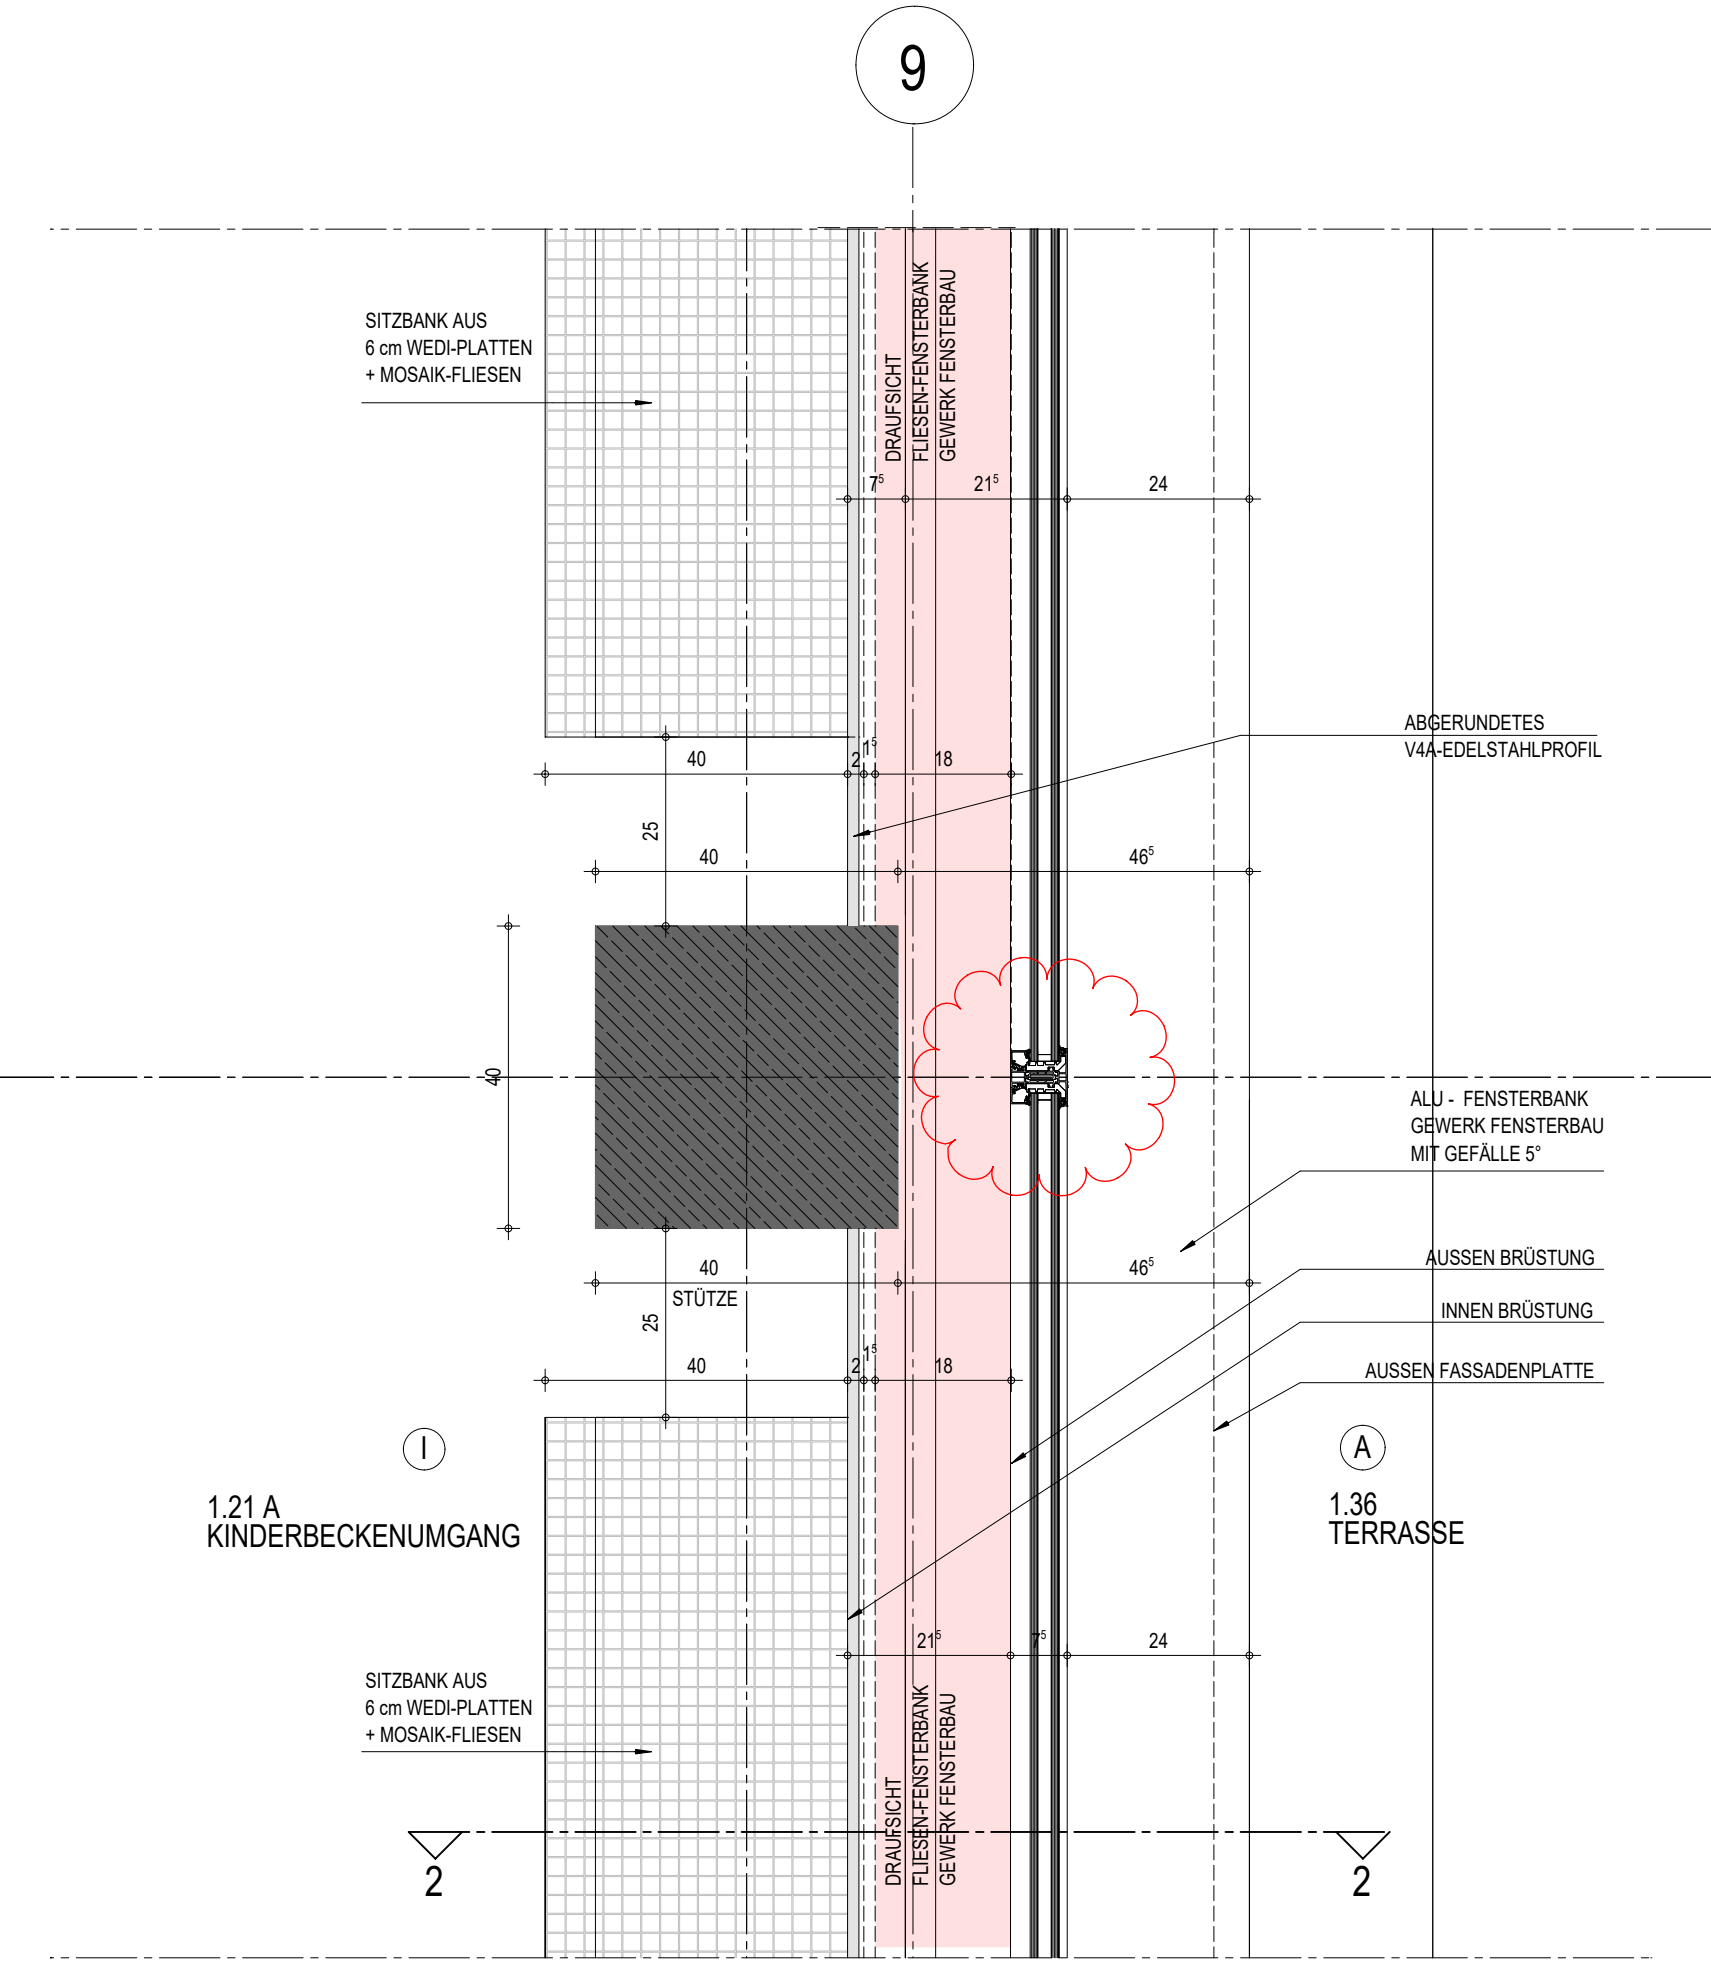

AUSSCHNITT HORIZONTAL OG - KINDERBECKEN DURCH SITZBANK, FENSTER UND TERRASSE ACHSE (9) M 1/10

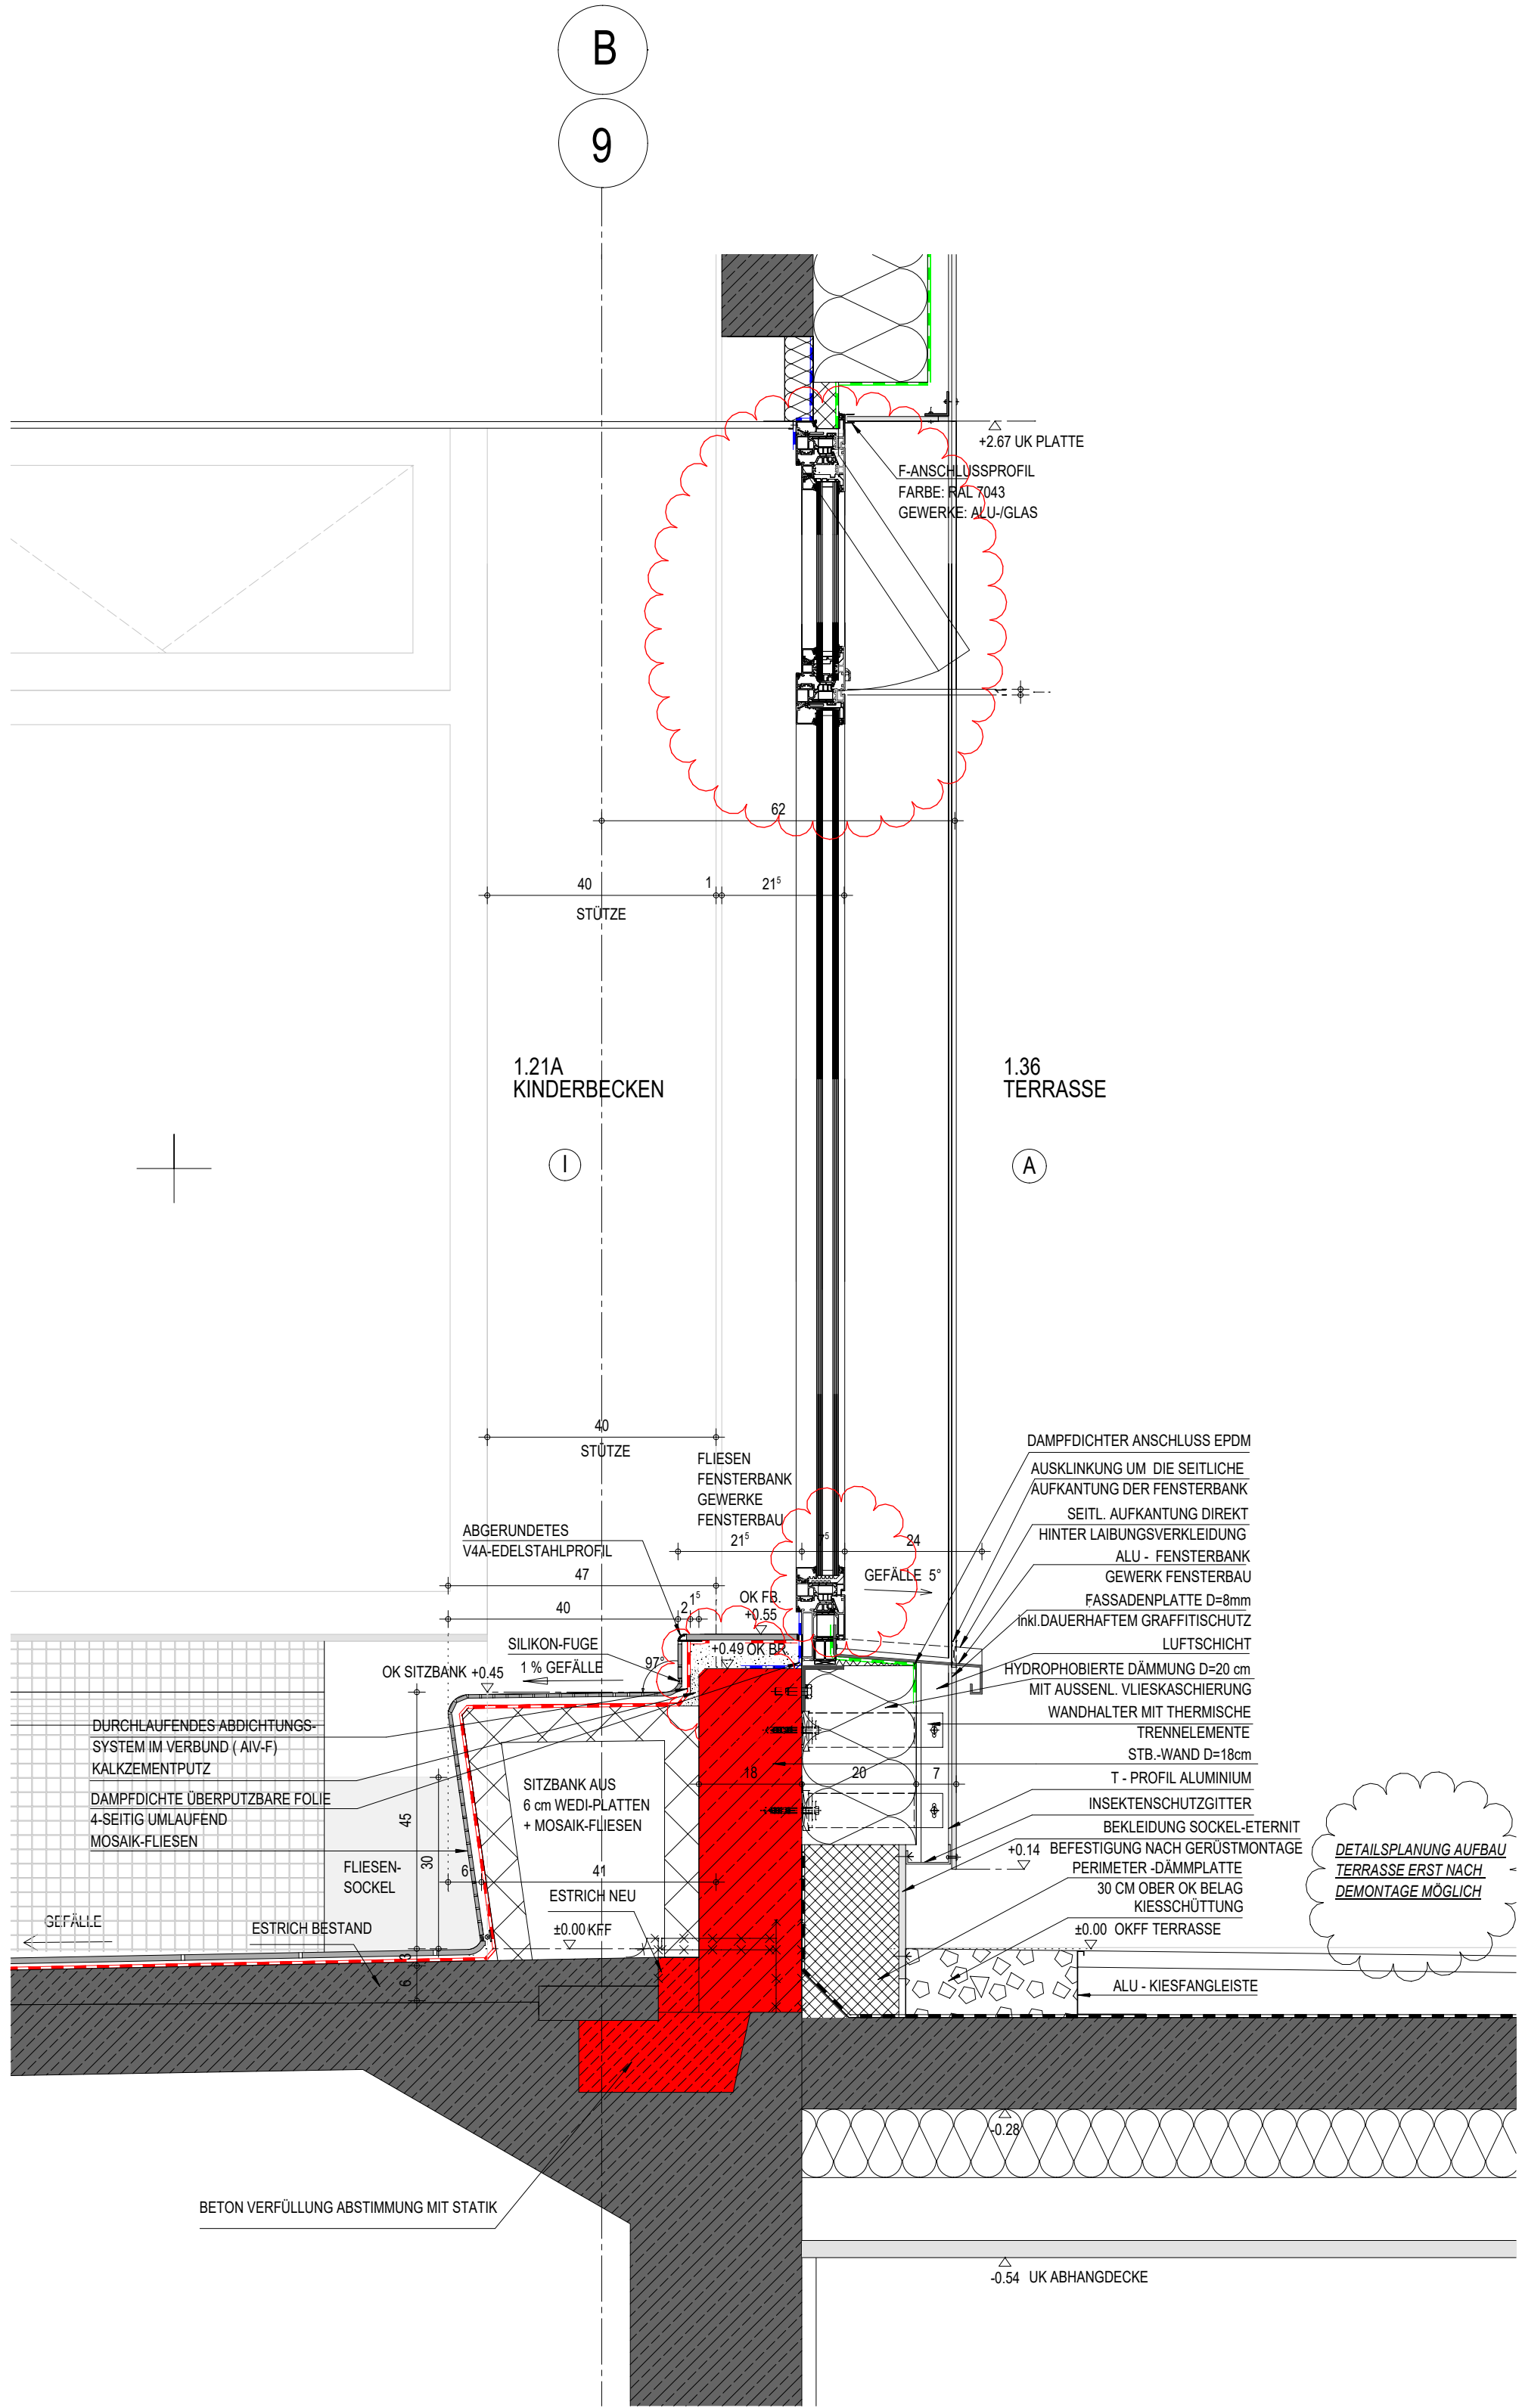

VERTIKALAUSCHNITT 1-1 OG - KINDERBECKEN IM ACHSE B
VERTIKALAUSCHNITT 2-2 OG - KINDERBECKEN IM ACHSE 9
DURCH SITZBANK, FENSTER UND TERRASSE M 1/10

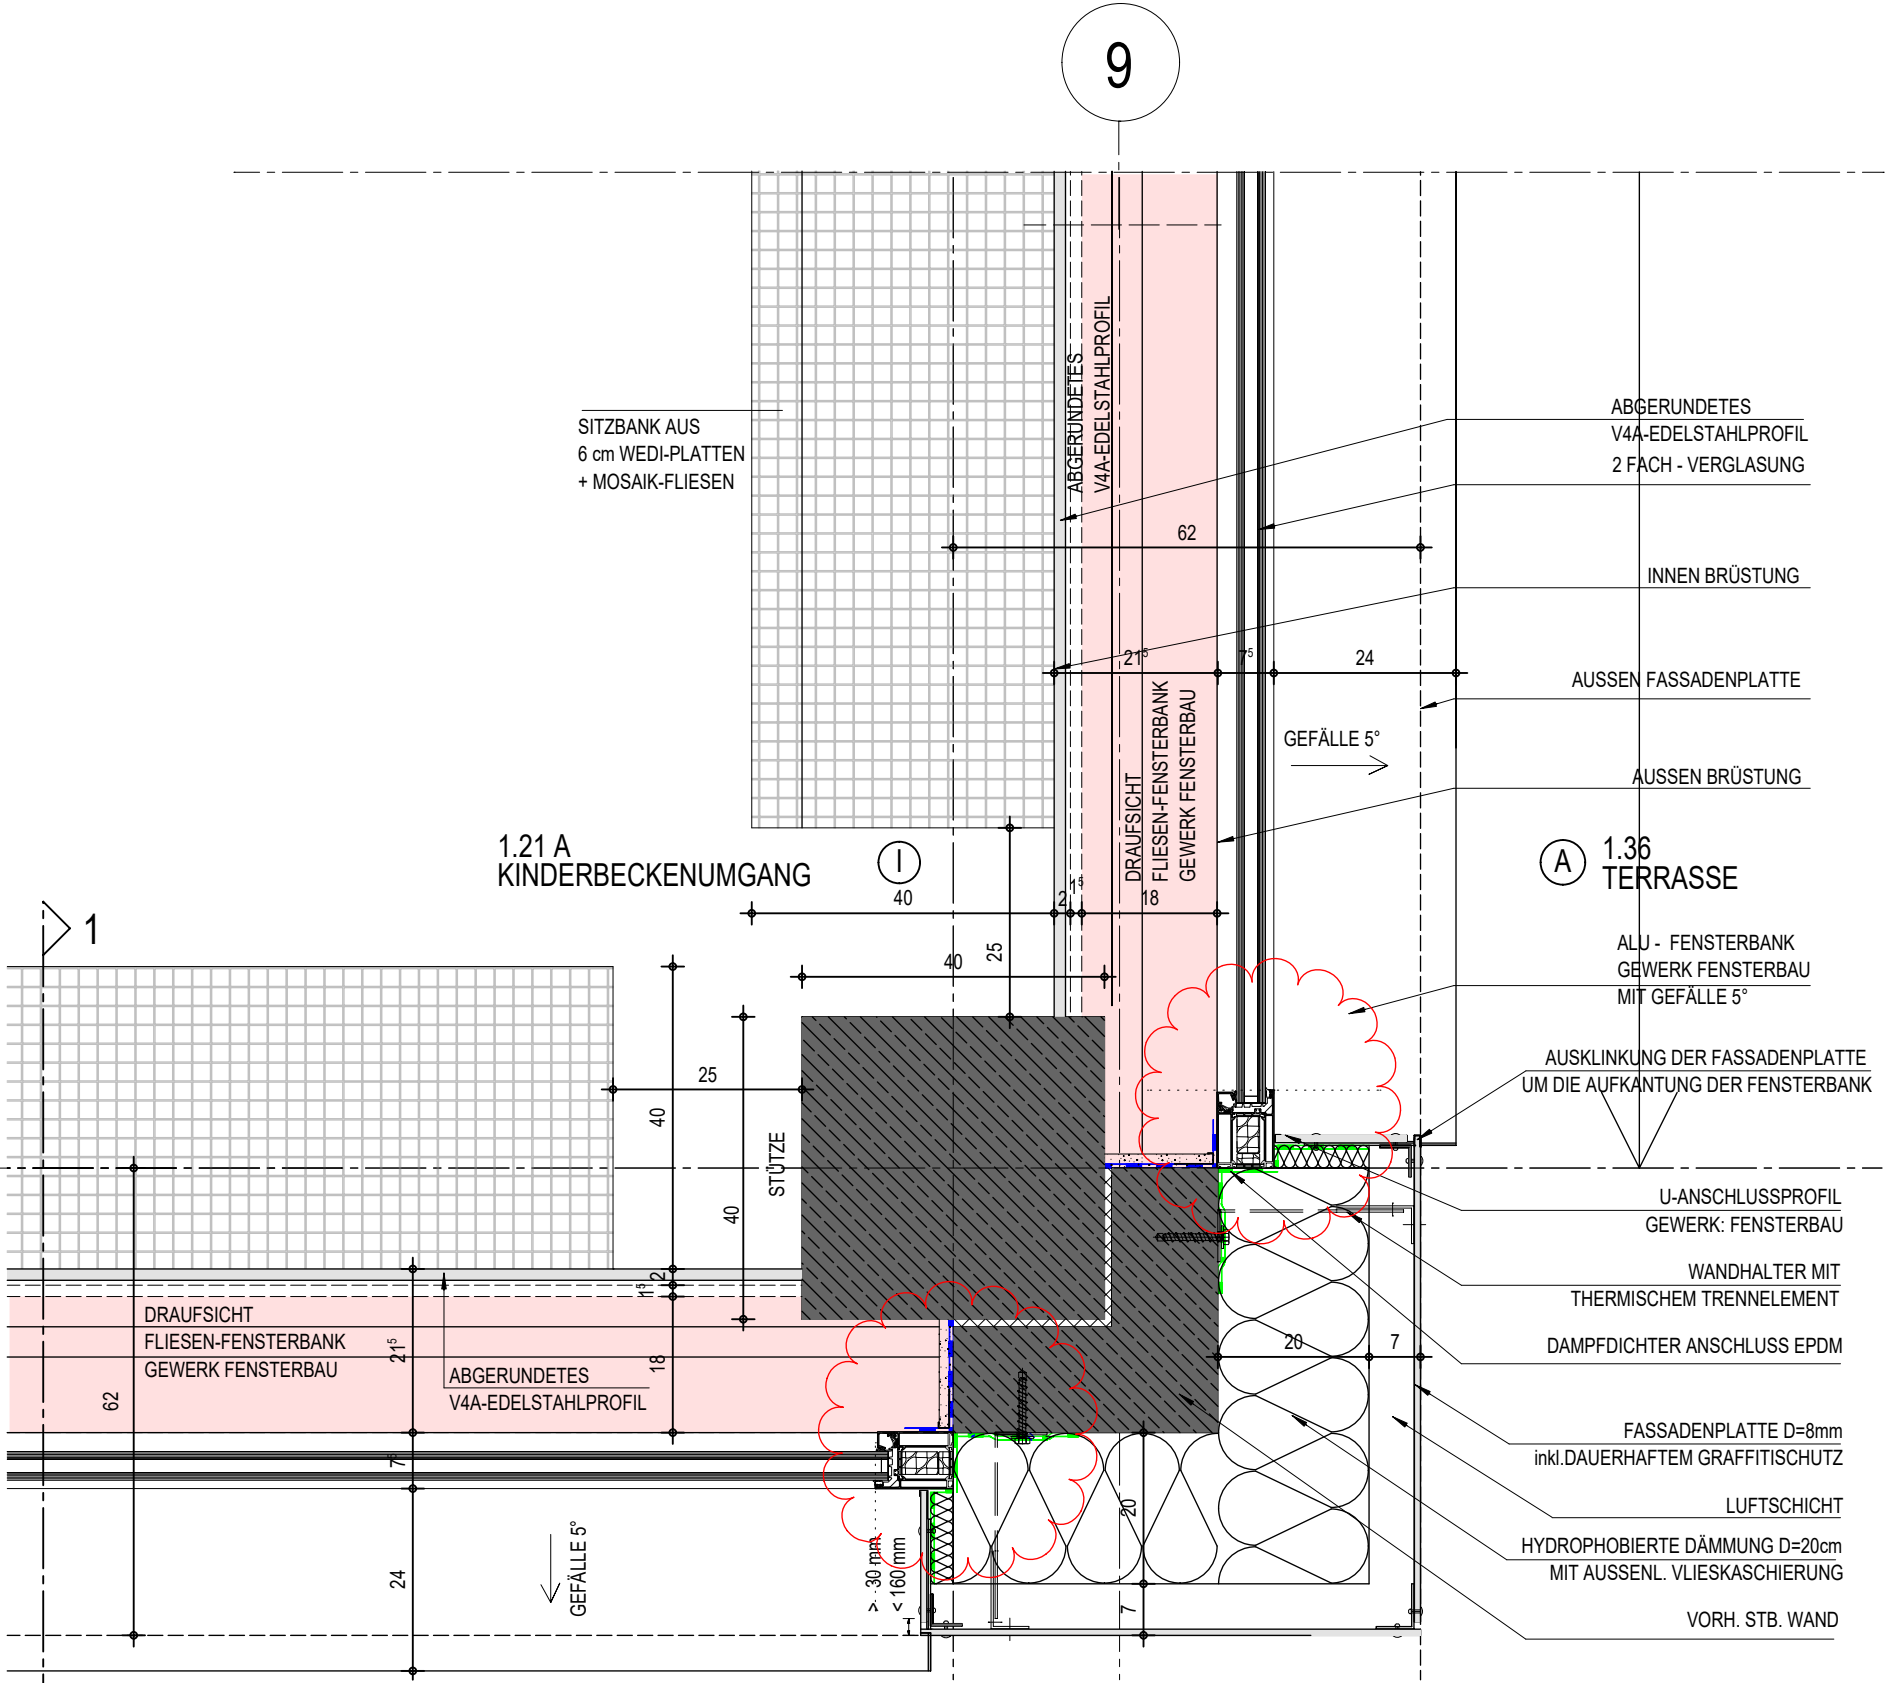

AUSSCHNITT HORIZONTAL OG - KINDERBECKEN IN DER ECKE DURCH SITZBANK, FENSTER UND TERRASSE ACHSEN (9, B) M 1/10