



AUSSCHNITT HORIZONTAL OG - LEHRSCHWIMMBALLE IN DER ECKE DURCH SITZBANK UND PFOSTEN-RIEGEL-FASSADE M 1/10

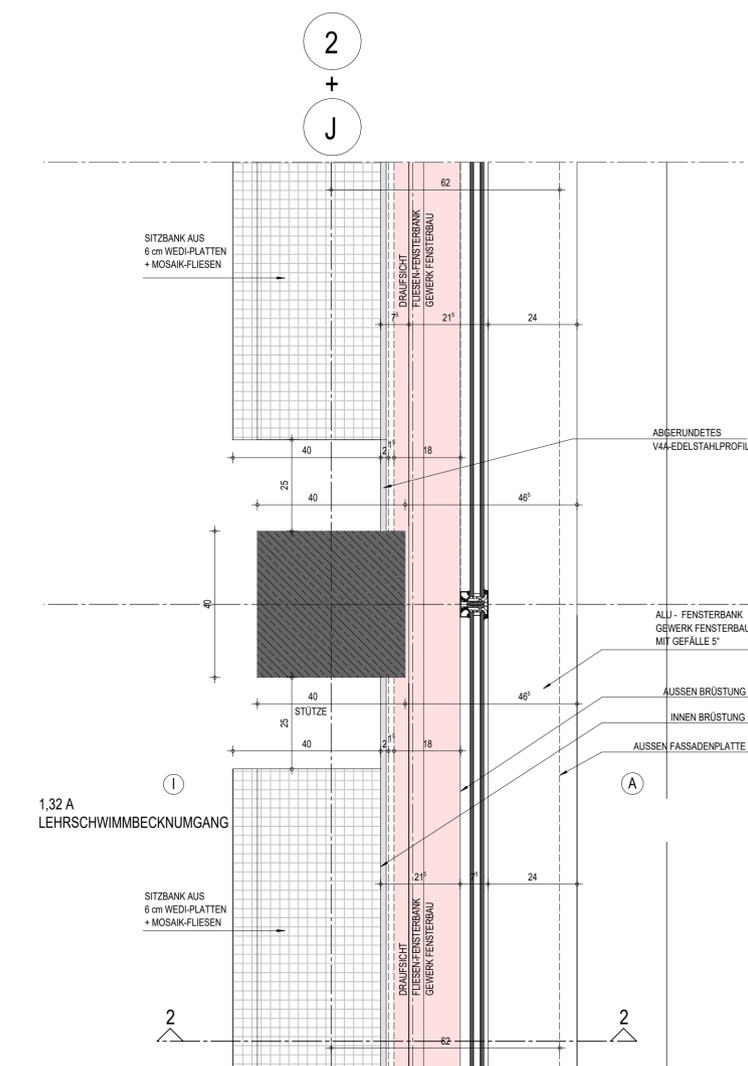

AUSSCHNITT HORIZONTAL OG - SCHWIMMBALLE DURCH SITZBANK UND PFOSTEN-RIEGEL-FASSADE M 1/10

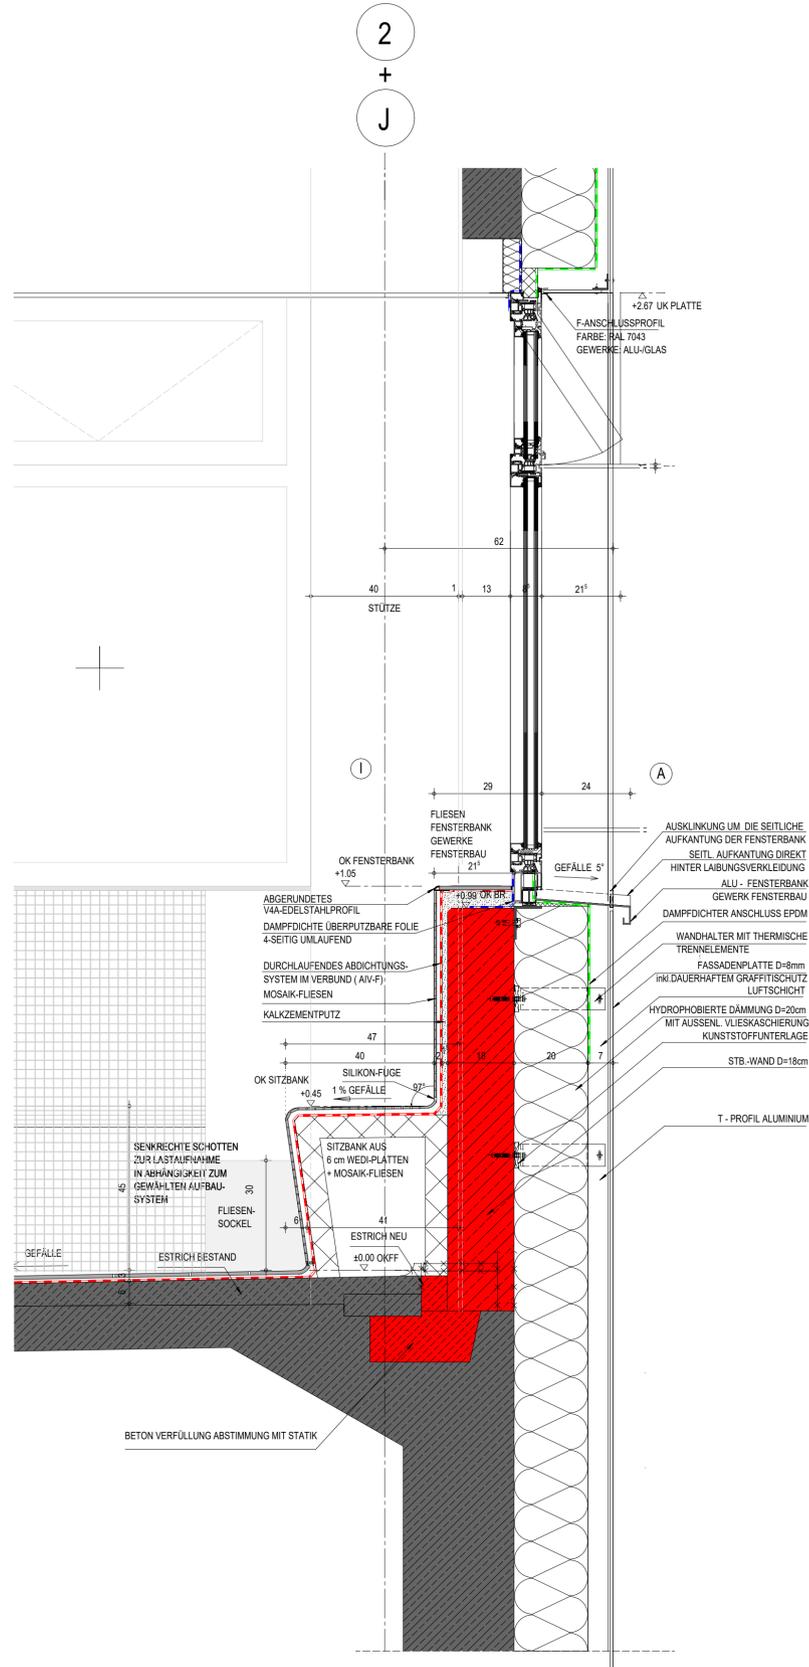


VERTIKALAUSCHNITT 1-1, 2-2 OG - LEHRSCHWIMMBALLE IM ACHSE 2 + IM ACHSE J DURCH SITZBANK UND BRÜSTUNGSWAND M 1/10

STD. ÄNDERUNGEN / ERGÄNZUNGEN		DATUM	GEZ.
<b>LEGENDE</b>			
	STAHLBETON - ORTBETON (STB-QUALITÄT SIEHE STATIK PLÄNE)		FUSSBODENDURCHBRUCH
	WASSERUNDURCHLÄSSIGER WU-BETON		DECKENDURCHBRUCH
	BETONFERTIGTEIL		WANDDURCHBRUCH
	BETON UNBEWEHRT		WANDSCHLITZ SENKRECHT
	MAUERWERK KS L; RDK 1,4		TEXT
	MAUERWERK KS BP; RDK 1,2		FD/DD/WD/WSS BESTAND
	PUTZ, MÖRTEL		UK
	ESTRICH		OK
	KIES		AK
	HOLZ		IK
	DÄMMSCHICHT z.B. STEINWOLLE		UZ
	DÄMMSCHICHT z.B. EPS		UEZ
	DÄMMSCHICHT z.B. PERIMETERDÄ.		GOK
	BESTAND		OKRF
	NEU		OKFF
	NEU; DA ALS BESTAND NICHT ZU ERHALTEN ODER INSTAND ZU SETZEN		BRHR
	ABBRUCH		BRHR
	UNBERÜHRTE BAUTEILE		NN
	NACHTRÄGLICH ZU UNTERMAUERN		RR
	NEUE BODENPLATTE/DECKENPLATTE		SR
	SÄMTLICHE STATISCHE ANGABEN		HK
	STATISCHE POSITION BESTAND		VSS
	STATISCHE POSITION NEU		AD
	ABKASTUNG / LEICHTBAUWAND MIT ZEMENTBAUPLATTE RAUMHOCH		RH
	ABKASTUNG / LEICHTBAUWAND MIT ZEMENTBAUPLATTE 1,260 HOCH		
	FUNDAMENTSOKKEL FÜR TGA NEU		
	RÜCKBAU / ABRUCH MIT ERFORDERL. ABFANGMASSNAHMEN		
	FEUCHTIGKEITSABDICHTUNG DIN 18 195		
	DIFFUSIONSOFFENE FOLIE		
	DAMPFDICHTE FOLIE		
	MINERALISCHE ABDICHTG. IM VERBUND		
	TÜRBREITEN = ROHBAUMASSE		
	TÜRHOHEN = VON OKFF BIS UK ROH		
	VSS HOHEN + BREITEN GEM. EXTRA HINWEIS		
	OKFF (IM SCHNITT)		
	OKRF (IM SCHNITT)		

DIE WERKPLÄNE GELTEN NUR IM ZUSAMMENHANG MIT DEN DETAIL-, SCHLITZ-, SCHAL- UND BEWEHRUNGSPLÄNE; SOWIE DER STATIK UND DEN HAUS-TECHNISCHEN AUSFÜHRUNGS-PLÄNE. SÄMTLICHE MASZE, FERTIGUNGSTECHNISCH U. BAUPHYSIKALISCH BESTIMMENE ANGABEN ZUR KONSTRUKTION UND FUNKTION SIND VON DEN AUSFÜHRENDE FIRMEN EIGENVERANTWORTLICH ZU PRÜFEN. UNSTIMMIGKEITEN UND UNKLARHEITEN SIND MIT DER BAULEITUNG ABZUSTIMMEN. DIE AUFLAGEN DES BAUSCHEINS, DIE ZUTREFFENDEN DIN-VORSCHRIFTEN MIT ALLEN DARAUSS RESULTIERENDE BAULICHEN NOTWENDIGKEITEN, SOWIE DAS BODENGUTACHTEN SIND BEI DER AUSFÜHRUNG ZU BEACHTEN.

DER ENTWURF IST GEISTIGES EIGENTUM DES PLANERS UND URHEBERRECHTLICH GESCHÜTZT. VERVIelfältigungen UND WEITERGABE AN DRITTE ERFOLGT NUR MIT AUSDRÜCKLICHER GENEHMIGUNG DES PLANVERFASSERS. BEI MISSBRAUCH BLEIBEN RECHTLICHE SCHRITTE VORBEHALTEN.

PLANNR. POOLAR	ARC-DT-XX-221-5v00	PLAN-NR	5.722.1
PLAN TITEL	D E T A I L - SITZBANK AM LEHRSCHWIMMBECKEN		

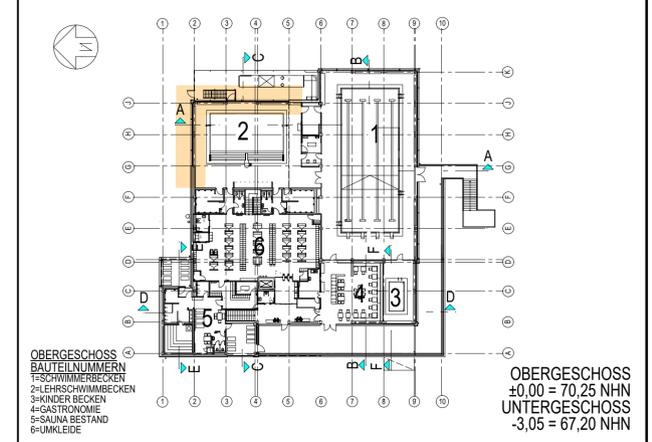

PROJEKT	SANIERUNG MEHRGENERATIONENBAD PATTENSEN		
AM HALLENBAD 1, 30982 PATTENSEN			
BAUHERR	STADT PATTENSEN		
BAUTEIL	D E T A I L - SITZBANK AM LEHRSCHWIMMBECKEN		

PLANNUNGSGESellschaft FÜR SPORT UND FREIZEITBAUTEN mbH	FANGSTRASSE 22-24 D - 59 077 HAMM		
TEL: 0 23 81 / 99 606 - 0	FAX: 0 23 81 / 99 606 - 99		
e MAIL: info@gstf-plan.de			
PLAN-NR.	5.722.1	PROJEKT-NR.	22 002
GEZEICHNET	RD / NK	AM	JANUAR 2025
FREIGABE ARCH.		AM	
FREIGABE BAUH.		AM	
PLANSTAND	00-07.03.2025	PLOT DATUM	03.06.2025