

Bauwerk BW 2-01

im Zuge der K 8573 über die
B 98 neu

Bau-km 0+618

LW = 25,00 m
LH >= 5,00 m
BzG = 10,10 m

Bauwerk BW 2-02

im Zuge der B 98 neu
über den Floßkanal

Bau-km 1+130

LW = 25,00 m
LH >= 5,50 m
BzG = 11,60 m

Bauwerk BW 2-03

im Zuge des Alten Colmnitzer
Wegs über die B 98 neu

Bau-km 1+780

LW = 25,00 m
LH >= 5,00 m
BzG = 5,50 m

H = KNICK
km = 0+000,000
h TS = 100,554 m

H = 30765,754 m
T = 200,863 m
f = -0,656 m
km = 0+229,777
h TS = 100,554 m

H = 8333,333 m
T = 150,807 m
f = 1,365 m
km = 0+642,737
h TS = 95,163 m

H = 18106,384 m
T = 300,000 m
f = -2,485 m
km = 1+187,143
h TS = 107,759 m


H = 6000,000 m
T = 150,000 m
f = 1,875 m
km = 1+663,521
h TS = 102,995 m

H = 7000,000 m
T = 175,000 m
f = -2,188 m
km = 2+225,889
h TS = 125,490 m

H = 7346,939 m
T = 90,000 m
f = 0,551 m
km = 2+508,905
h TS = 122,659 m

H = 19769,640 m
T = 95,058 m
f = -0,229 m
km = 2+852,918
h TS = 127,648 m

Zeichenerklärung

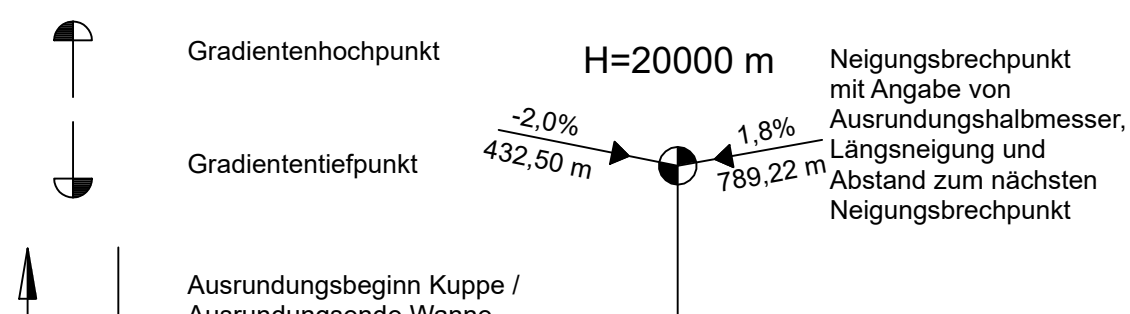


Damm
Einschnitt

Anmerkung:

Das Bauwerk 2-01 ist zum Zeitpunkt der Ausschreibung in
ein Überführungsbauwerk (B98 über K8573) geändert
worden.

67,00 m ü. NHN

Gradientenhöhe	
----------------	--	--	

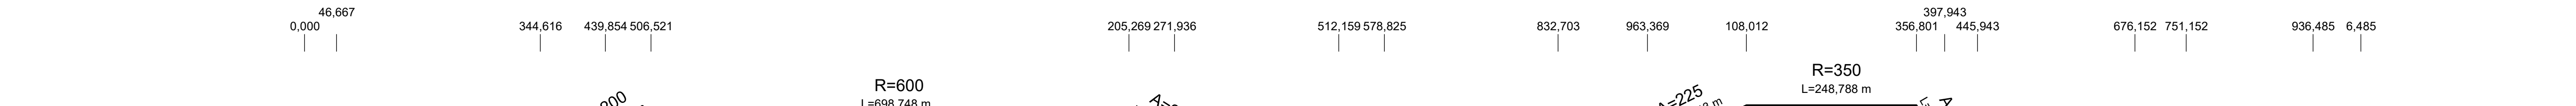

Krümmung

Maßstab 500/R [cm]

Rechtskurve
Linkscurve

Sichtweite

vorhandene Sichtweite
Fahr von links nach rechts
Fahr von rechts nach links

erforderliche Haltesichtweite
Fahr von links nach rechts
Fahr von rechts nach links

VORUNTERSUCHUNG

LANDESAMT FÜR STRASSENBAU UND VERKEHR	Freistaat SACHSEN	Unterlage / Blatt-Nr.: 6 / 2 Höhenplan Variante 2
B 98 / Zeithain - Königsbrück / VNK 4646 053, 0+300 bis NNK 4646 013, 1+000 PROJIS-Nr.: 6218004	Maßstab: 1:5000/500	

B 98
Ortsumgehung Glaubitz

aufgestellt:
Landesamt für Straßenbau und Verkehr,
NL Meißen

Meißen, den 08.03.2019

gez. Holger Wohsmann
Niederlassungsleiter