



Vertikalschnitt M 1_10

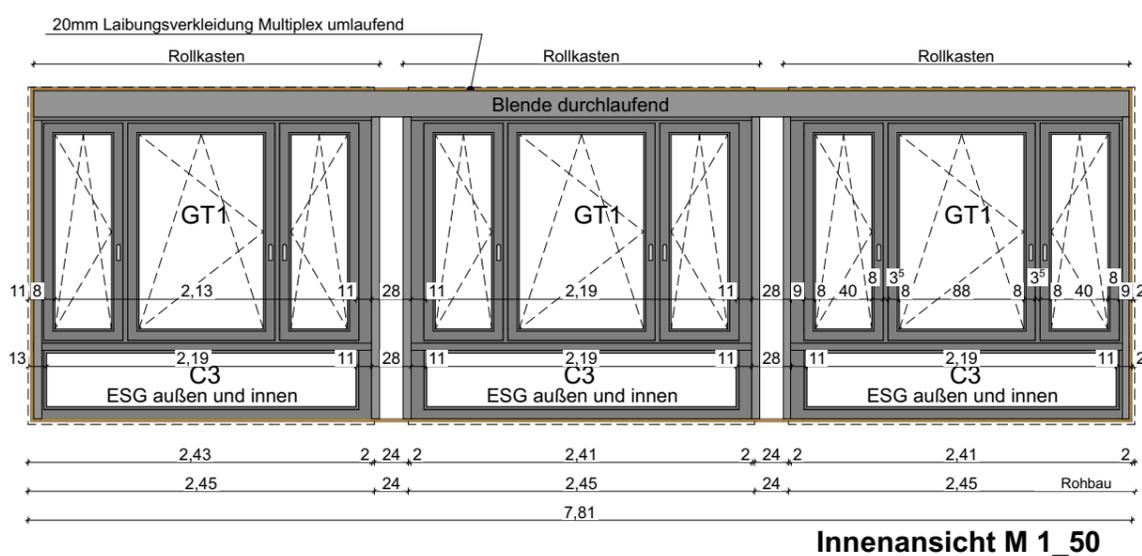

Innenansicht M 1_50

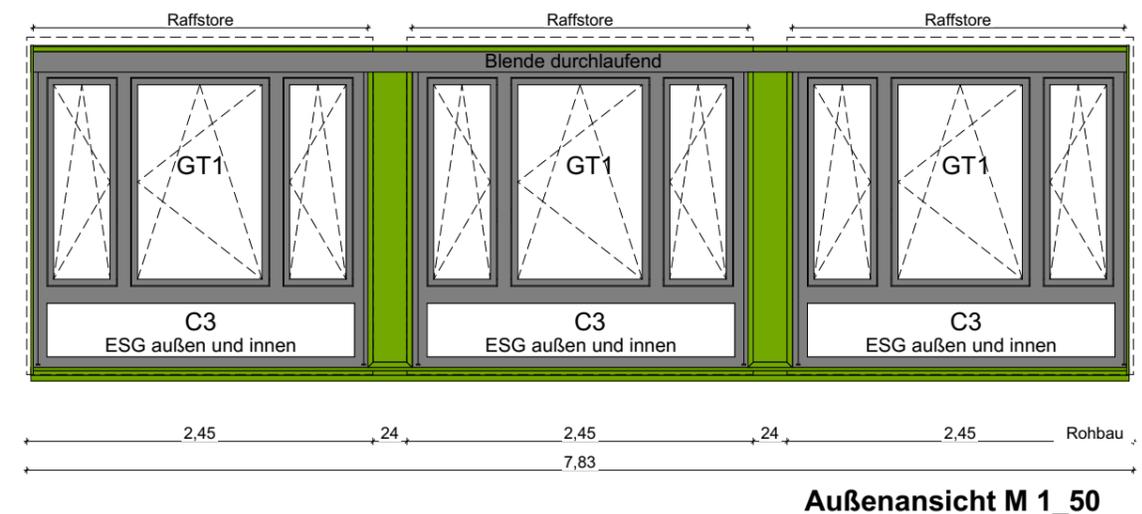


Außenansicht M 1_50

Fenstertyp 1
 West und Ost _1.OG und
 2.OG_Klassenzimmer
 Menge_4x3Stk
 Rohbaumaß Fenster einzeln
 245cm x 238⁵cm
 BRH Roh ab OK RFB = 50cm
 3x je Fenster Dreh Kipp , Unteres
 Feld mit Festverglasung
 Anforderungen gem. LV
 Blendschutz innen
 außenliegender Raffstore
 Detailzeichnung DE04_

Alle Maße sind vor Ort zu prüfen. Unstimmigkeiten sind vor der Ausführung mit der Bauleitung zu klären.

4x

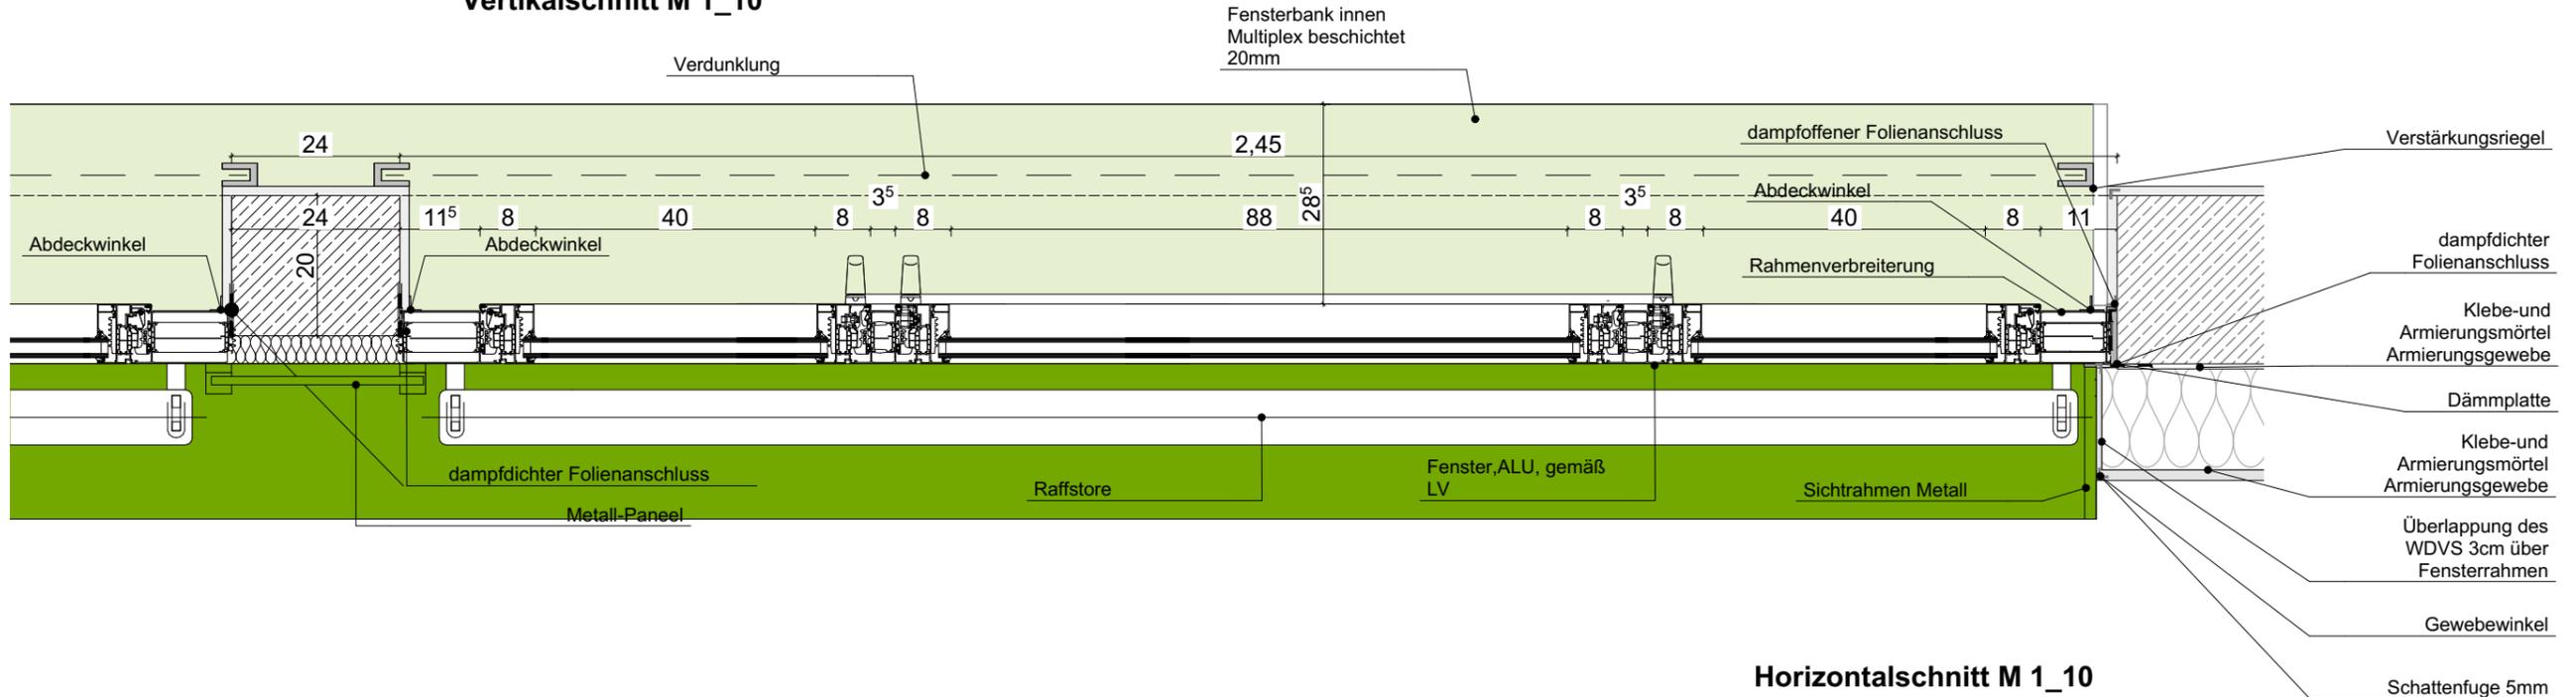

Horizontalschnitt M 1_10