

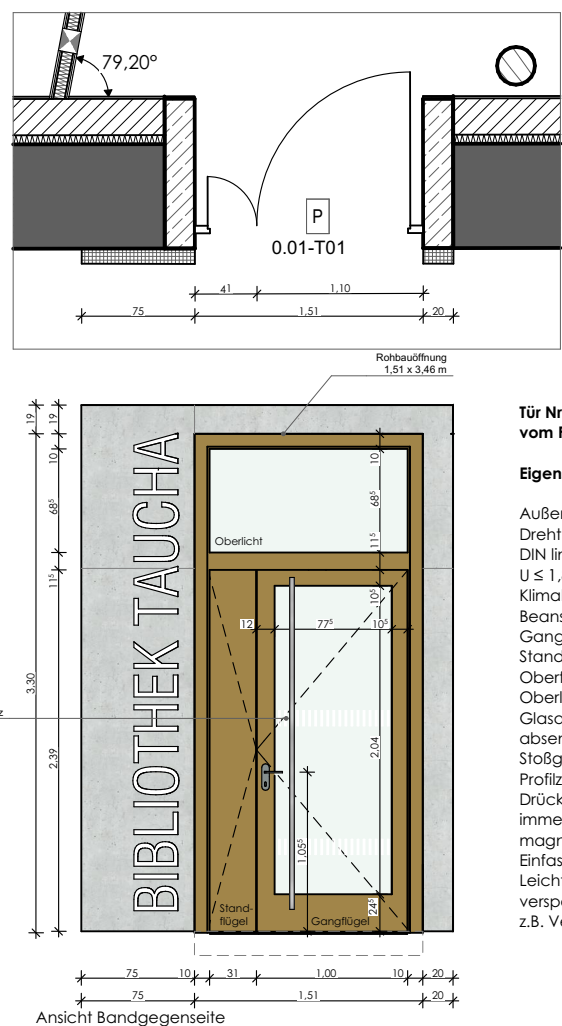


Außentüren:

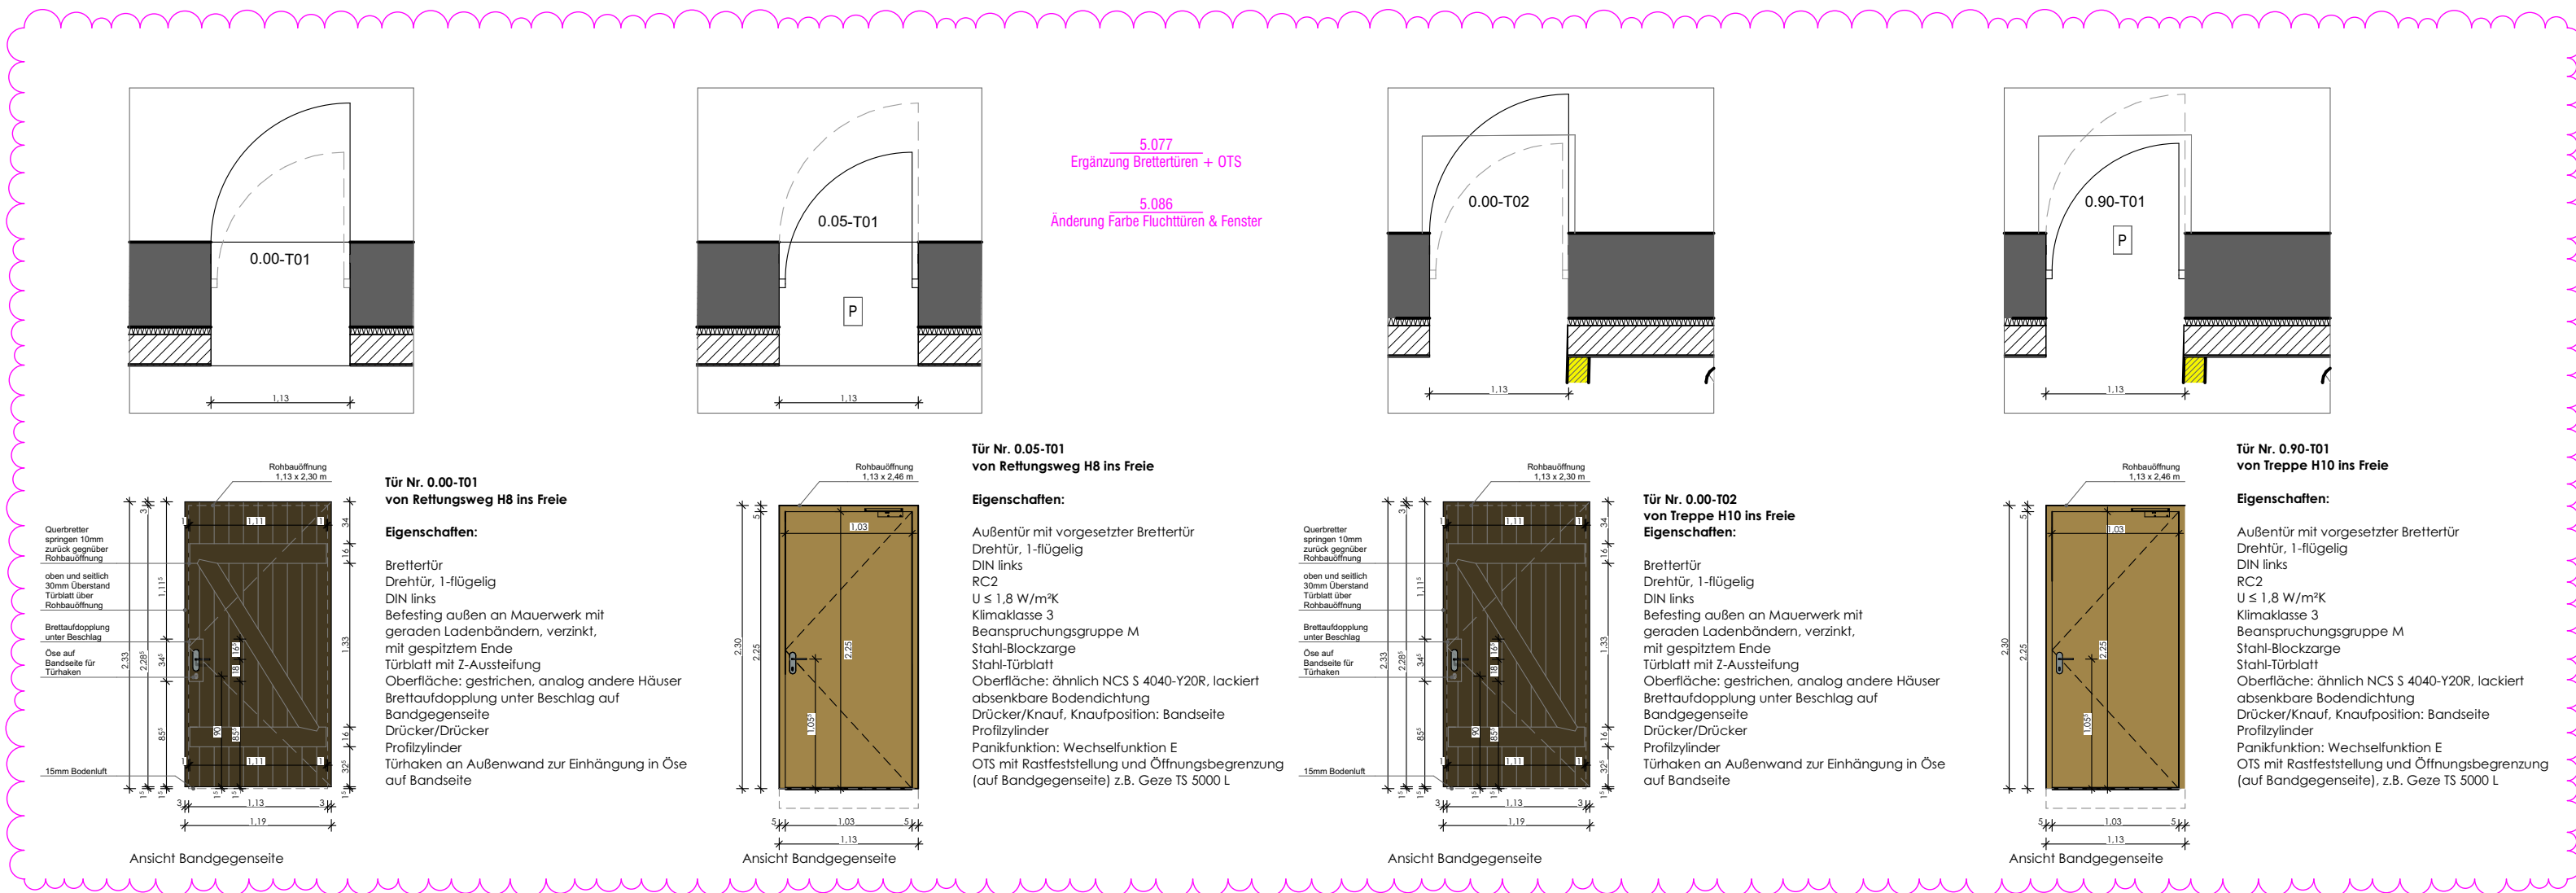


Nur zur Kalkulation


Innentüren:
EG

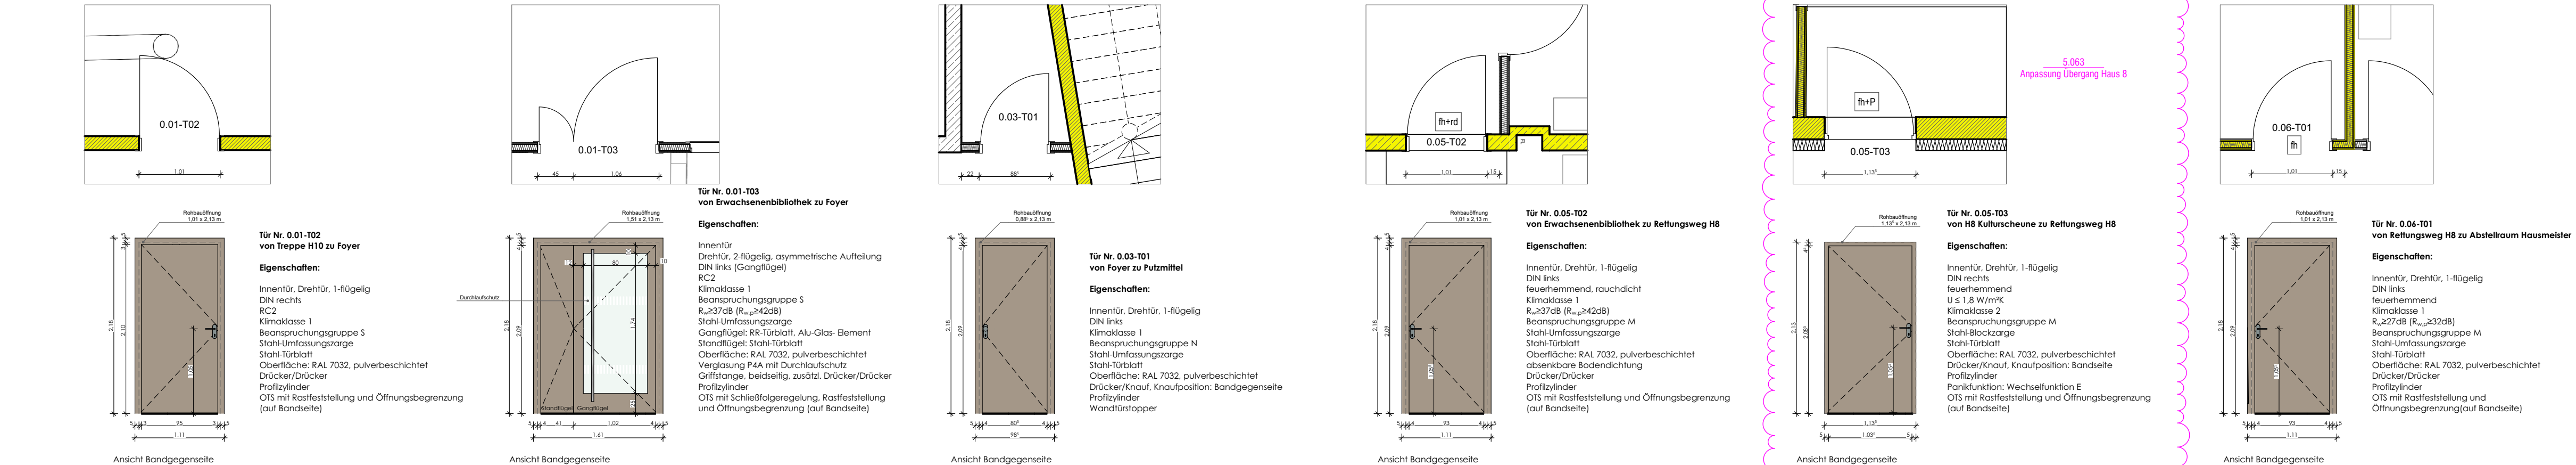

Innentüren:
1.OG

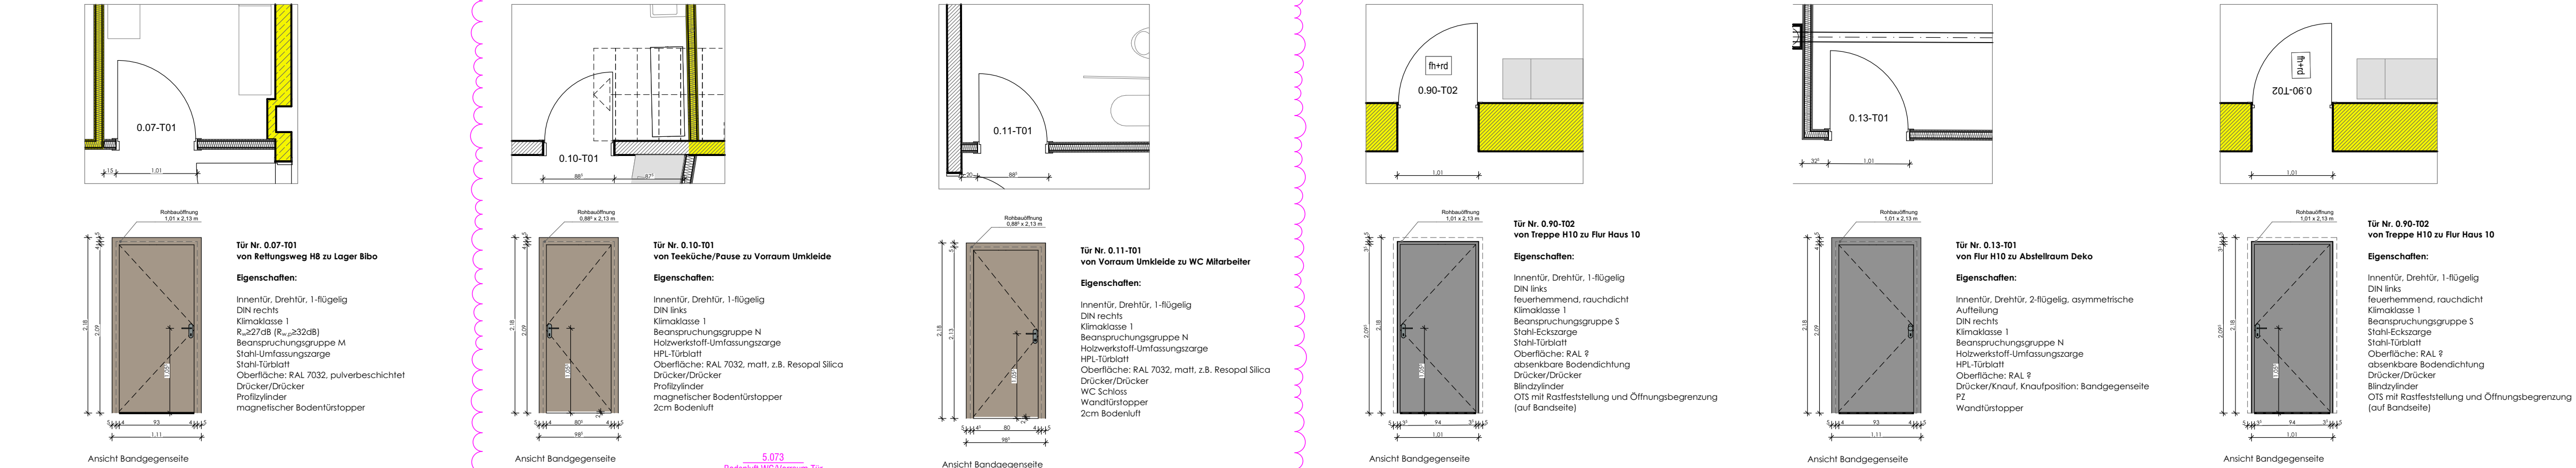

Innentüren:
1.OG & 2.OG

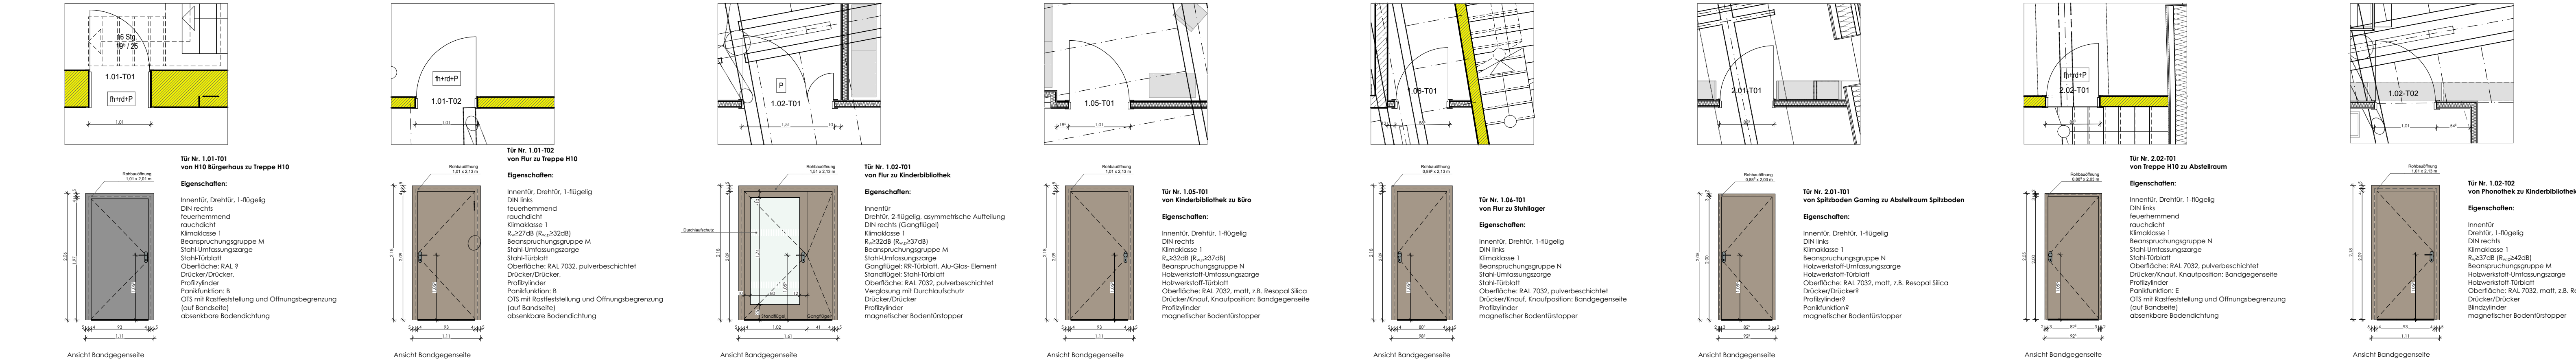


Legende Allgemein
(Darstellung soweit im Plan nicht anders erwähnt)

	Bestand	BRH	Brüstungshöhe, bezogen auf OKFF
	Abbruch	RR	Regenrohr
	Stahlbeton	UZ	Unterzug
	Beton unbewehrt, Mörtel	UHD	Unterhangdecke
	Poroton-Mauerwerk	OK	Oberkante
	Verollith	UK	Unterkannte
	Stahlbeton-Fertigteil	RH	Raumhöhe bis UK Rohdecke
	Dämmung Holzfaser	II, RH	Raumhöhe bis UK Rohdecke
	Dämmung ESP	FF	Fertigfußboden
	Dämmung Schaumglas	RF	Rohfußboden
	Dämmung Mineralwolle	RD	Rohdecke
	Abbruch	FD	Fertigplatte
	Öffnungsflügel Fenster Bestand/Neubau	BP	Bodenplatte
	Öffnungsflügel Tür Bestand/Neubau	FU	Fundament
	Höhe OK Fertigfußboden (OKFF), Schnitt	GKB	Gipskarton-Bauplatte
	Höhe OK Rohdecke (OKRD), Schnitt	GKF	Gipskarton-Feuerschutzplatte
	Höhe bezogen auf Meeresniveau		
	Höhe OK Fertigfußboden (OKFF), Grundriss		
	Höhe OK Rohdecke (OKRD), Grundriss		
	Schnittführung		
	Referenzpunkt		
	Eingangsschwell		
	Gebäudeachse		
	BT01-0.01-T01		Türnummer
	BT01-0.01-F01		Fensternummer
	Änderungsverfolgung		
	Offene Punkte		

Allgemeine Hinweise

- alle Maßangaben bezogen auf neue Bauteile in Grundrissen und Schnitten sind Rohmaße
- Tür- und Brüstungshöhen bezogen auf Oberkante Fertigfußboden

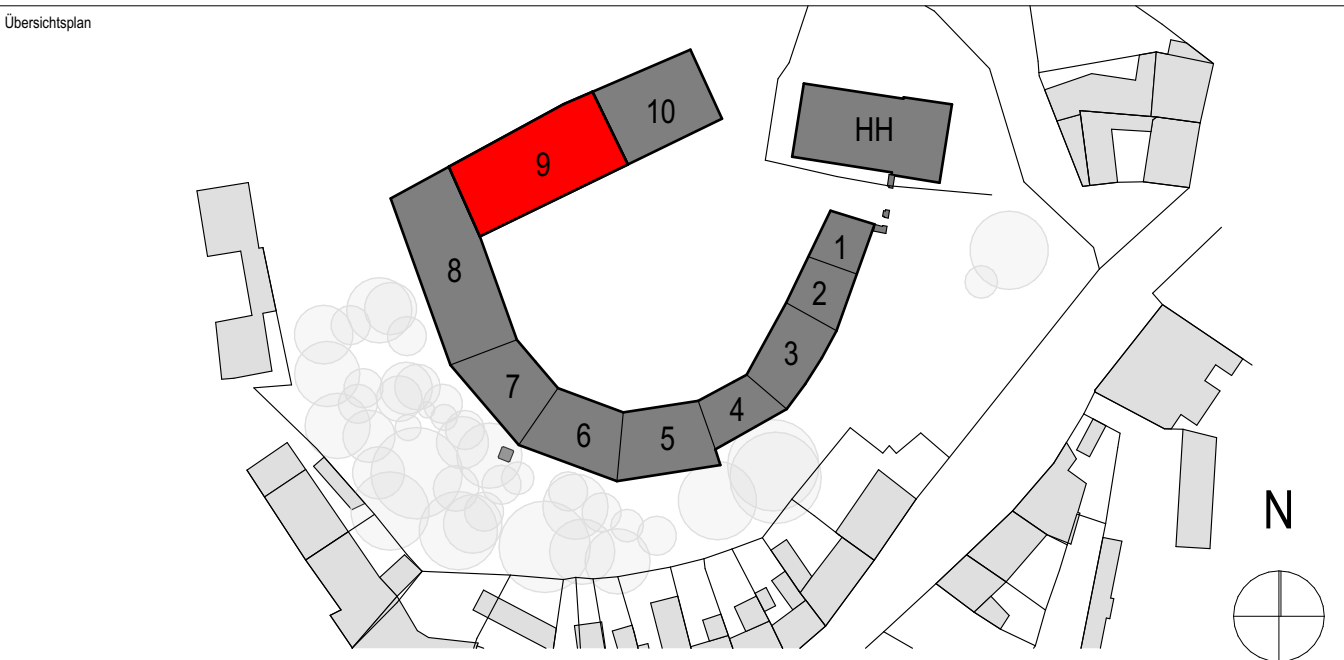

± 0,00 OKFF EG= 132,28 m ü. NHN

Alle Maßangaben auf den Plänen sind vor Beginn der jeweiligen Arbeiten am Bau zu überprüfen. Bei Nichtübereinstimmung mit den tatsächlichen Gegebenheiten ist die Bauleitung unverzüglich zu informieren. Dies gilt auch bei Widersprüchen in den Planungsunterlagen und/oder erkennbaren Planungsfehlern. Planungsänderungen bleiben vorbehalten. Für den Einbau von Bauteilen gelten, neben den allgemein anerkannten Regeln der Technik, die Einbau- und Montagevorschriften des Herstellers. Diese Planungsunterlagen gelten nur in Verbindung mit den Ausführungszeichnungen der Fachplaner.

Index	Ausg. Datum	ÄnderungsID	Änderung	Bearbeiter
02	06.03.2025	5.048	Fluchttüren als Doppeltüren	Leititz Antona
A	21.03.2025	5.050A	Fluchttüre	Leititz Antona
		5.050	Ergänzung Schallschutzwandelemente	Leititz Antona
		5.053	Anpassung Übergang	Leititz Antona
B	10.04.2025	5.073	Bodenbelag WC/Vorraum	Leititz Antona
		5.077	Ergänzung Brüstung + OTS	Leititz Antona
		5.088	Änderung Farbe Fluchttüren & Fenster	Leititz Antona

Freigegebene Pläne	Freigegebene Entwurfsblätter	Freigegebene Bauteile	Registrierte Nr. AG
Datum	Unterschrift	Datum	Unterschrift

Zur Ausführung dürfen nur vollständig freigegebene Pläne verwendet werden!

Bauherr (AG)	Auftrag-Nr. AG
Stadt Taucha	Auftrag-Nr. Entwurfsblätter
Schulstraße 13	L23
04425 Taucha	
Urkosten	Auftrag-Nr. Einzelblätter

Vorhaben	Auftrag-Nr. Fachplaner
Schloss Taucha, Umbau und Sanierung Haus 9 zur Bibliothek	
Hauptzweck	Esteller
04425 Taucha	A. Leititz

Planzeichnung	Esteller	Architekt LPH 5
Ausführungsplanung	A. Leititz	
Türen	M. Chwalek	
Entwurfsplan	Architekt LPH 5	
Fachplaner Architekt	Esteller	
S&P GRUPPE	S&P GRUPPE	
S&P Salomon Planungsgesellschaft für Bauwesen mbH Leipzig	S&P Salomon Planungsgesellschaft für Bauwesen mbH Leipzig	
Rathausstraße 15, 04179 Leipzig	Rathausstraße 15, 04179 Leipzig	
Tel. 0341 46330-0 Fax 0341 46330-27	Tel. 0341 46330-0 Fax 0341 46330-27	
Plan-Nr.	Index	
ARC_5_BBT_DT_02_01	B-10	