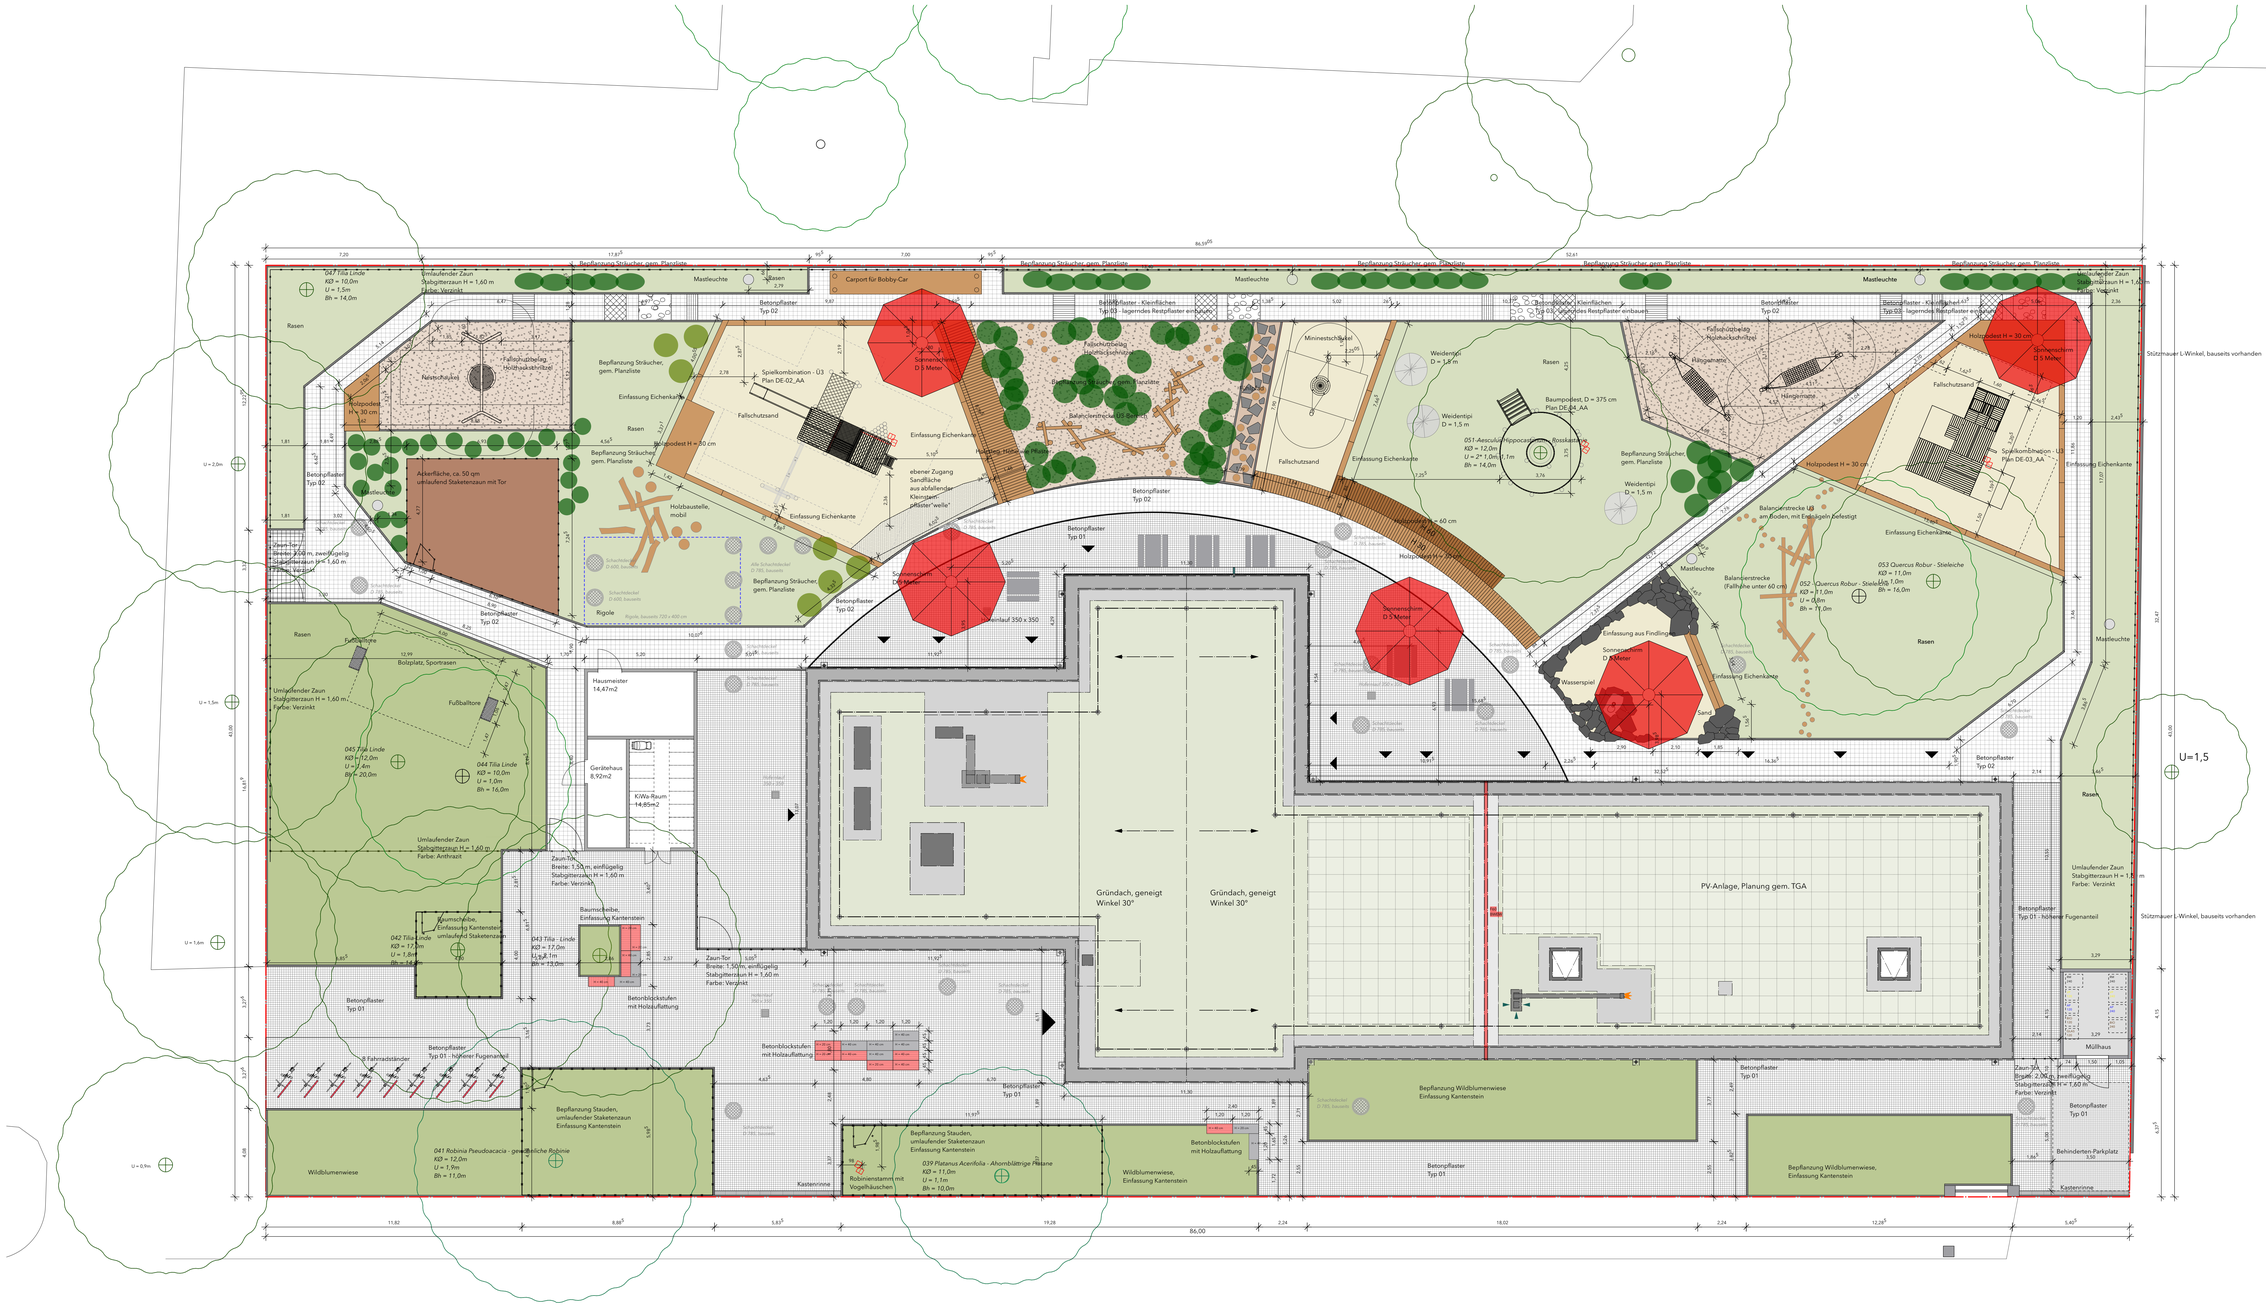
Gründach, geneigt
Winkel 30°
PV-Anlage, Planung gem. TGA
Stützmauer L-Winkel, bauseits vorhanden
Umlaufender Zaun
Stabgitterzaun H = 1,60 m
Farbe: Verzinkt
Hausmeister
14,47m2
Geräthaus
8,92m2
KiWa-Raum
14,85m2
Mülhaus
Fußballplatz, Sportrasen
Spielkombination - Ü3
Plan DE-02_AA
Spielkombination - U3
Plan DE-03_AA
Sonnenschirm
D 5 Meter
Wasserspiel
Sandkasten
Balancierstrecke U3 Boden
Balancierstrecke U3
am Boden, mit Endsteinen befestigt
Balancierstrecke
(Fallhöhe unter 60 cm)
Baumpodest, D = 375 cm
Plan DE-04_AA
Minirestaurant
Minirestaurant
Fallschutzsand
Fallschutzbelag
Holzhackschnitzel
Fallschutzbelag
Gummischnitzel
Bepflanzung Sträucher
gem. Planliste
Bepflanzung Wildblumenwiese
Einfassung Kantenstein
Bepflanzung Wildblumenwiese,
Einfassung Kantenstein
Bepflanzung Stauden,
umlaufender Staketenzaun
Einfassung Kantenstein
Betonpflaster
Typ 01
Betonpflaster
Typ 02
Betonpflaster
Typ 01 - höherer Fugenanteil
Betonblockstufen
mit Holzauflattung
Kastenrinne
Rasen
Wildblumenwiese
Umlaufender Zaun
Stabgitterzaun H = 1,60 m
Farbe: Anthrazit
Zaun-Tor
Breite: 1,50 m, einflügelig
Stabgitterzaun H = 1,60 m
Farbe: Verzinkt
Zaun-Tor
Breite: 2,00 m, zweiflügelig
Stabgitterzaun H = 1,60 m
Farbe: Verzinkt
Ackerfläche, ca. 50 qm
umlaufend Staketenzaun mit Tor
Holzbaustelle,
mobil
Rigole
Baumscheibe,
Einfassung Kantenstein
Baumscheibe,
Einfassung Kantenstein
umlaufend Staketenzaun
Fahrradständer
Robinienstamm mit
Vogelhäuschen
Mastleuchte
Carport für Bobby-Car
Holzpodest H = 30 cm
Einfassung Eichenkante
Fallschutzsand
Weidentipi
D = 1,5 m
Weidentipi
D = 1,5 m
Weidentipi
D = 1,5 m
Weidentipi
D = 1,5 m
Rasenfläche
Hängematte
Einfassung aus Findlingen
Einfassung Eichenkante
Ebener Zugang
Sandfläche
aus abfallender
Kleinsteinpflaster"welle"
Schachtdeckel
D 700, bauseits
Schachtdeckel
D 400, bauseits
Schachtdeckel
D 400, bauseits
Alle Schachtdeckel
D 700, bauseits
Schachtdeckel
D 700, bauseits
Schachtdeckel
D 700, bauseits