



JUCH_Details Außenraum


Außenanlagen Kita

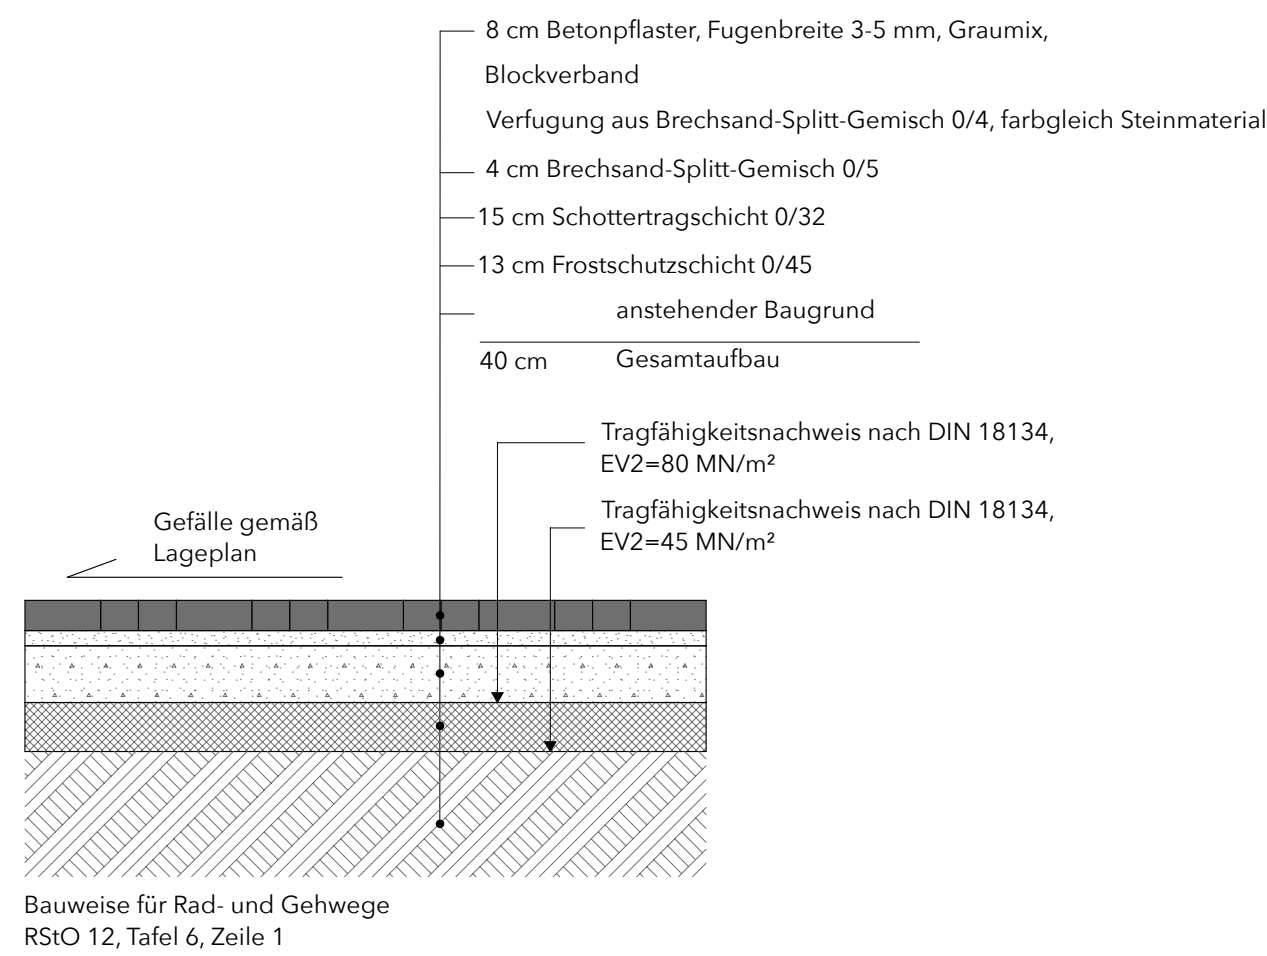


Aufbaudetail 1 - Betonpflaster im Blockverband, begehbar

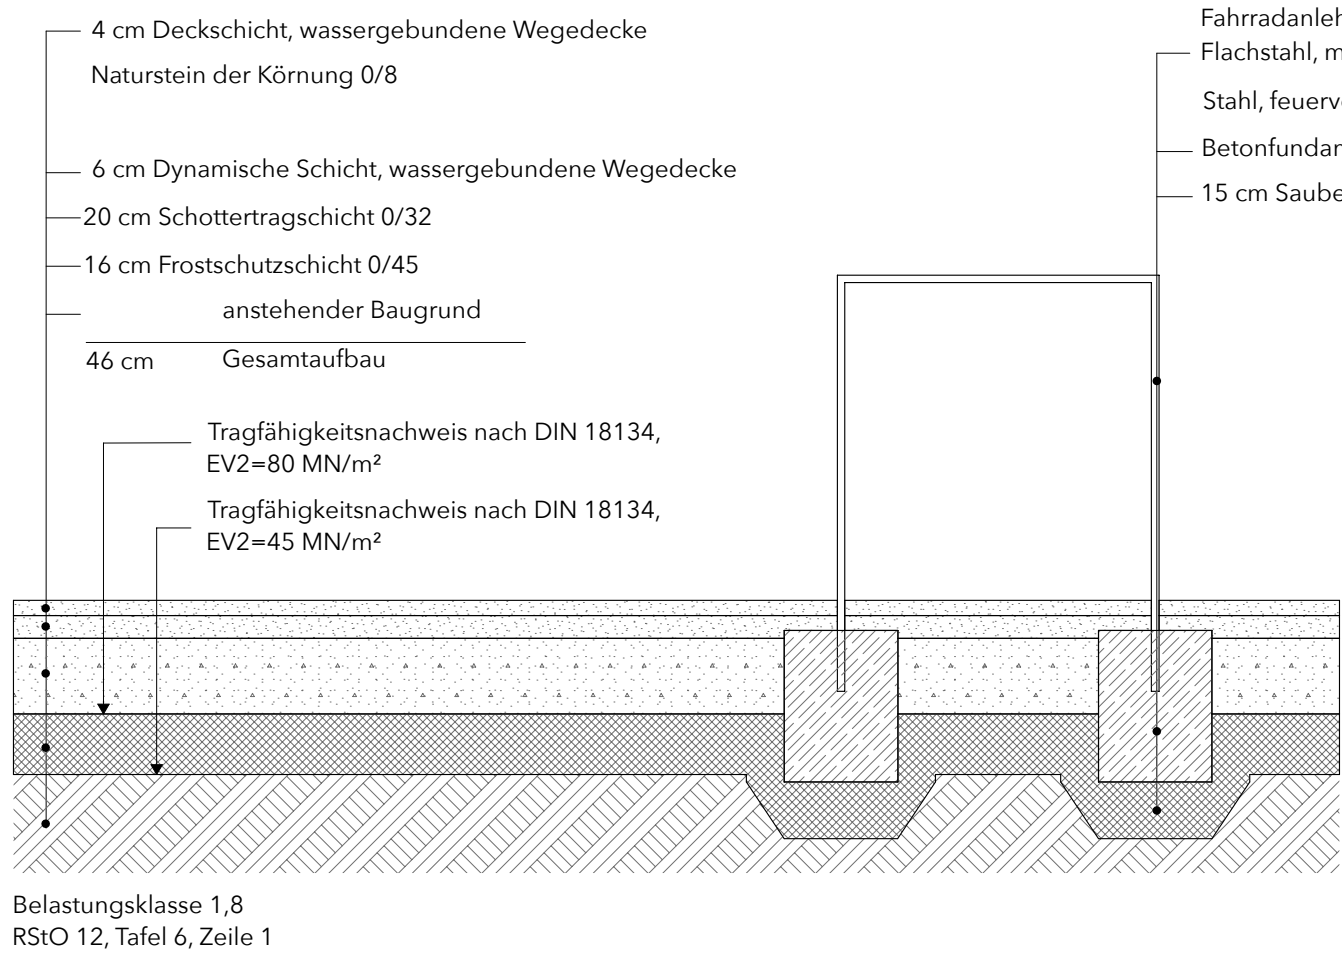


Aufbaudetail 4 - Wassergebundene Wegedecke mit Fahrradanhängerbügel, begehbar

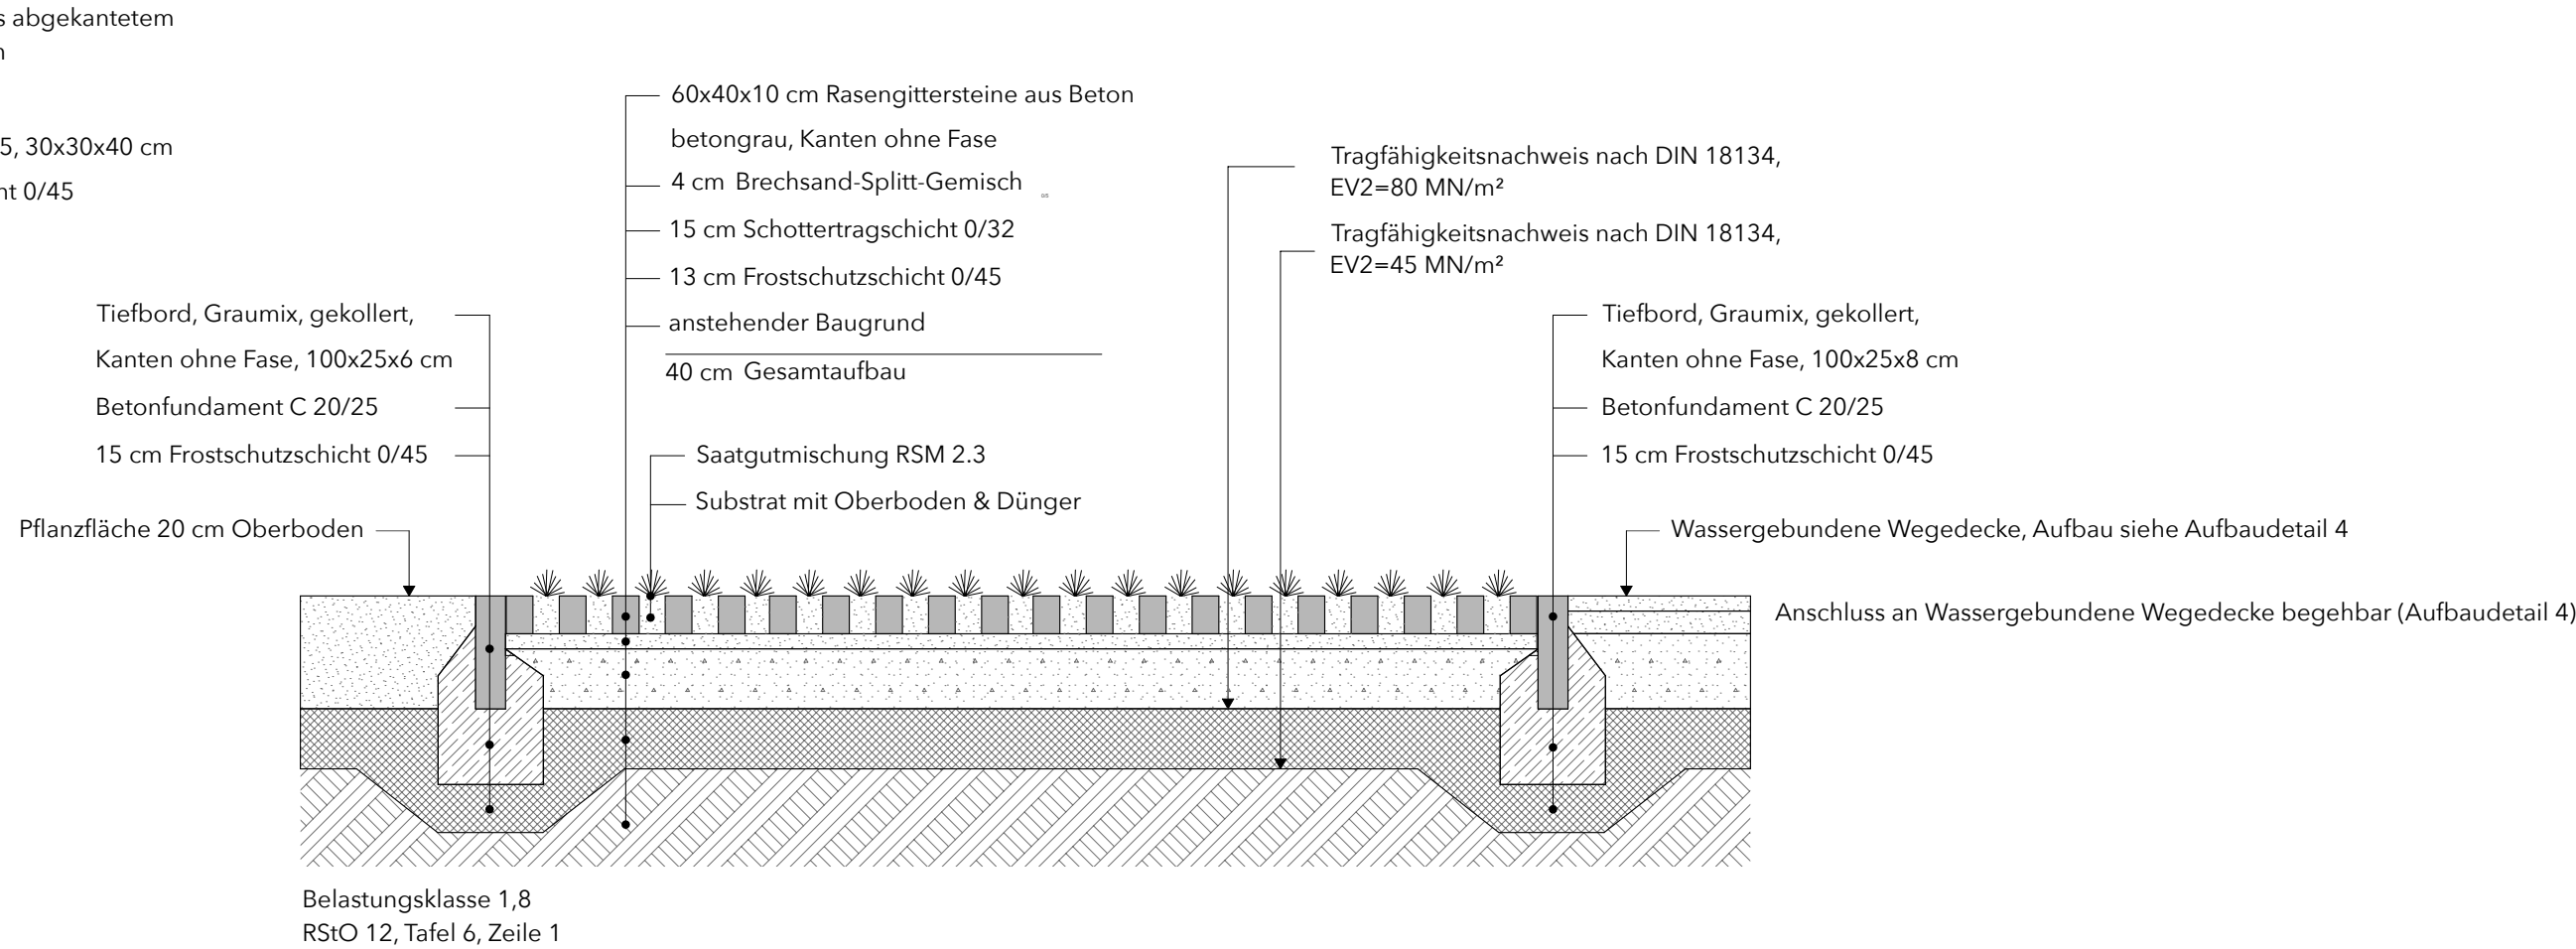


Aufbaudetail 7 - Rasengittersteine, befahrbar

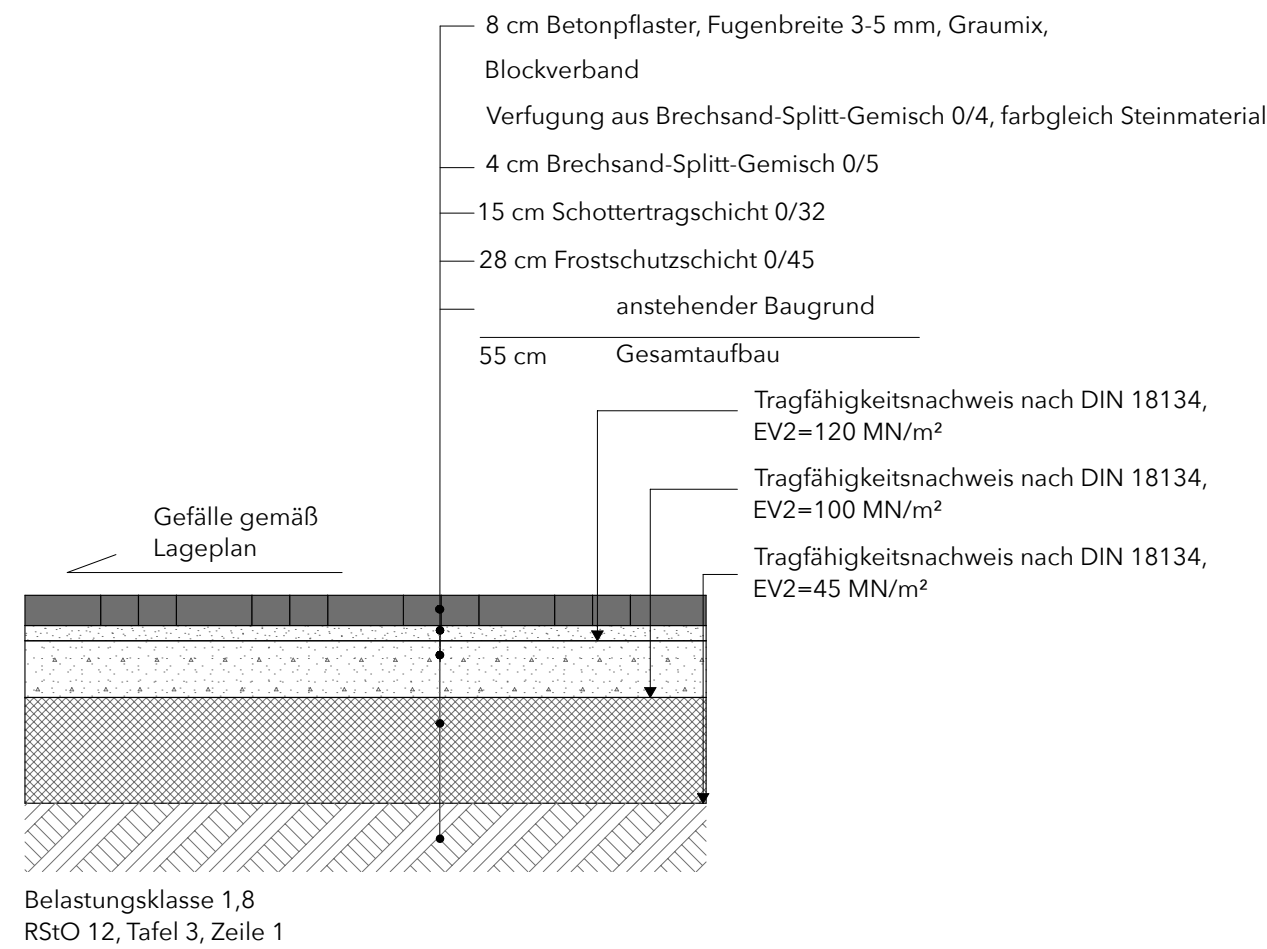


Aufbaudetail 2 - Betonpflaster im Blockverband, befahrbar

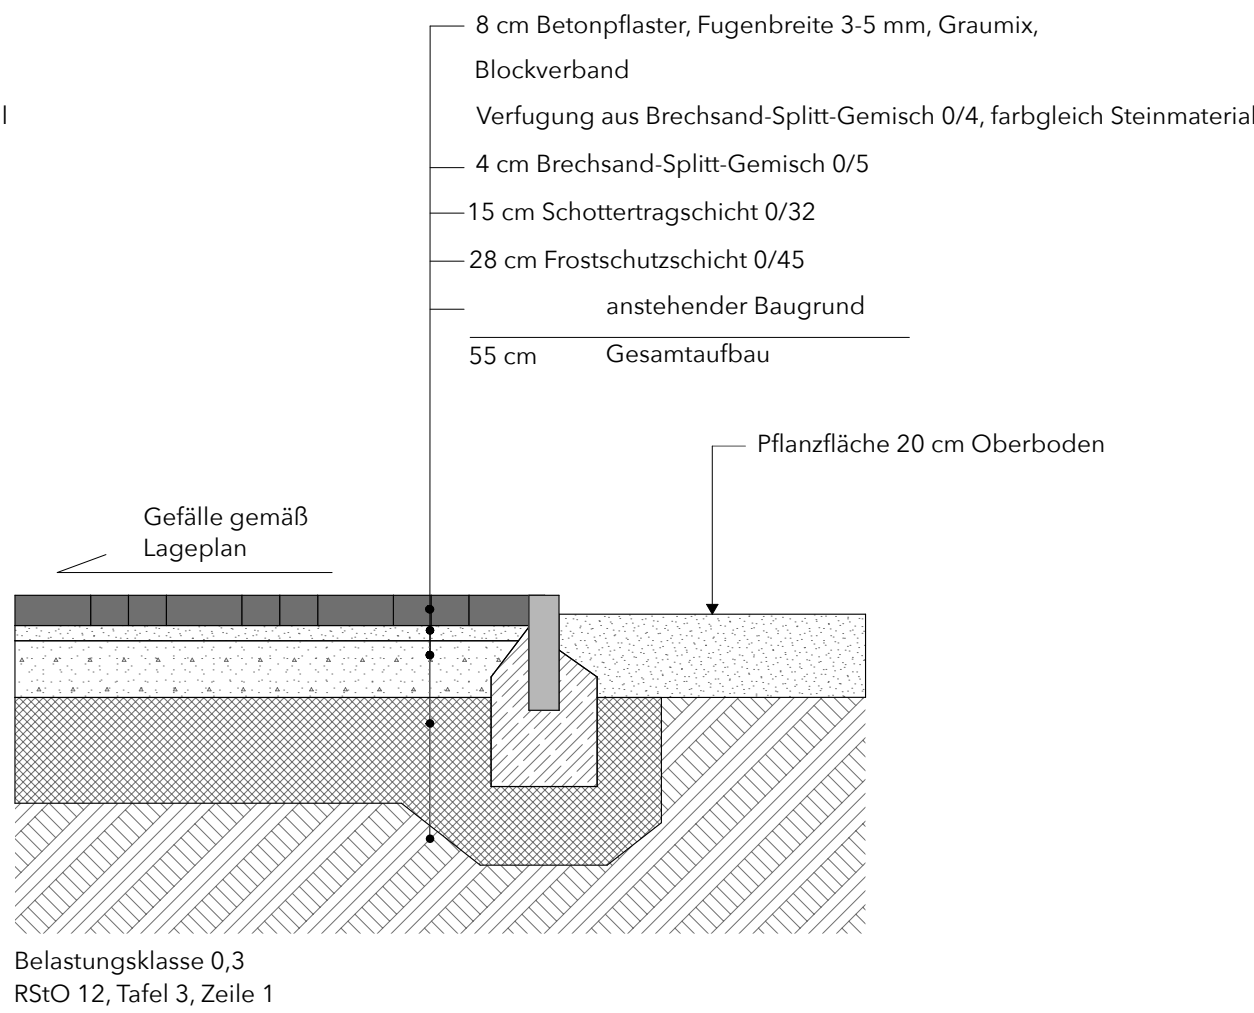


Aufbaudetail 5 - Kantenstein Pflanzflächen

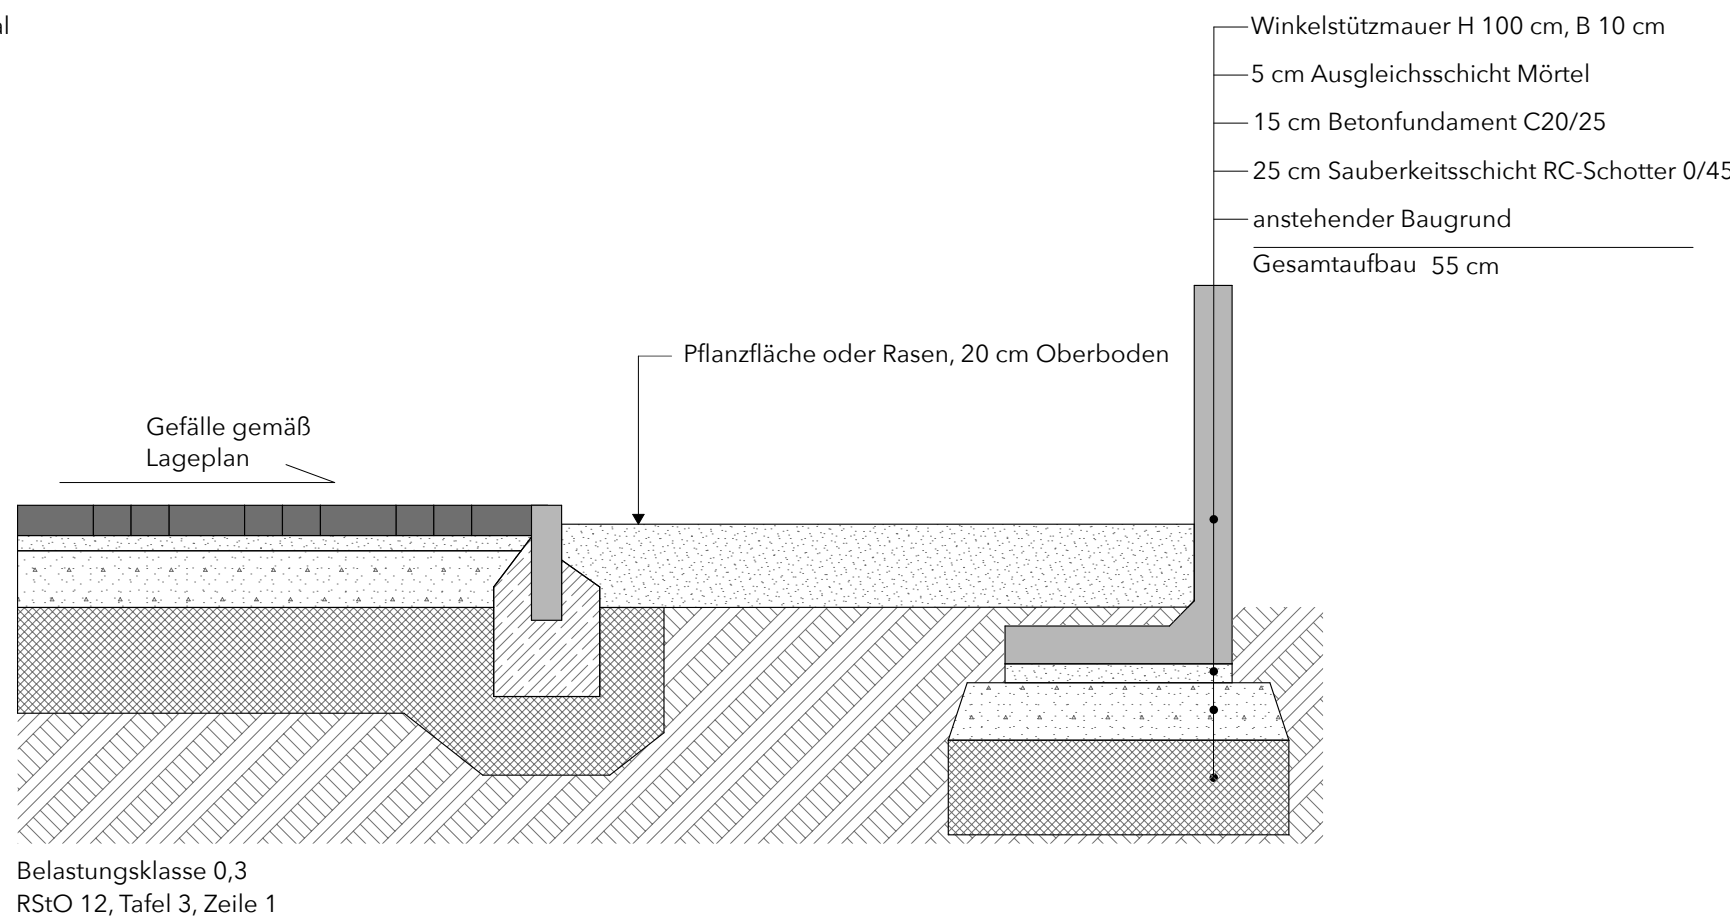


Aufbaudetail 8 - Stützmauer an Pflanzfläche

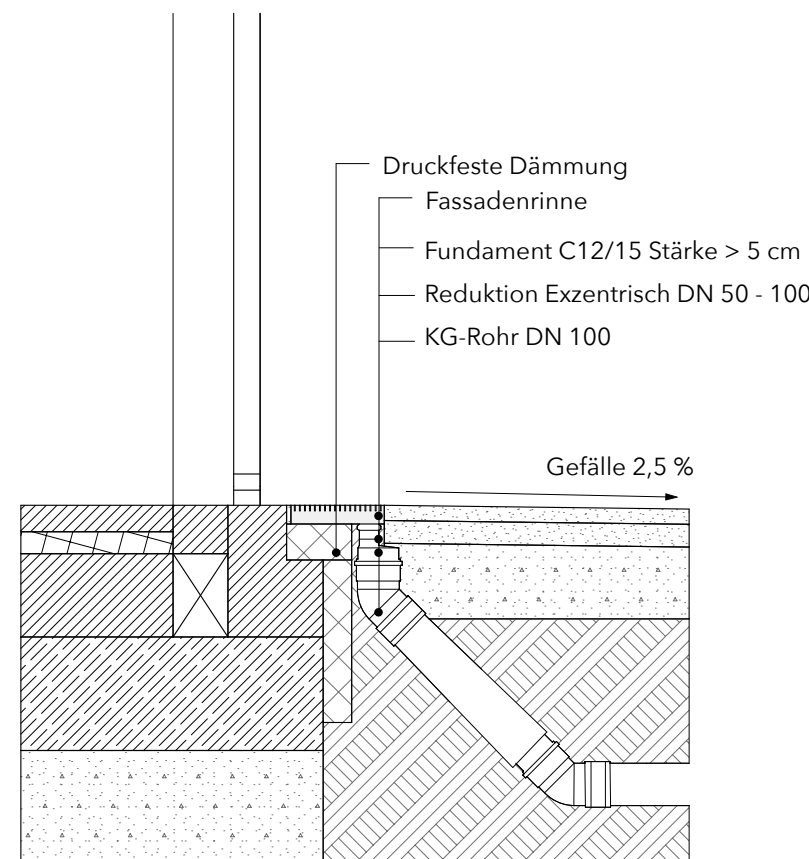


Aufbaudetail 10 - Anschluß Fassadenrinne

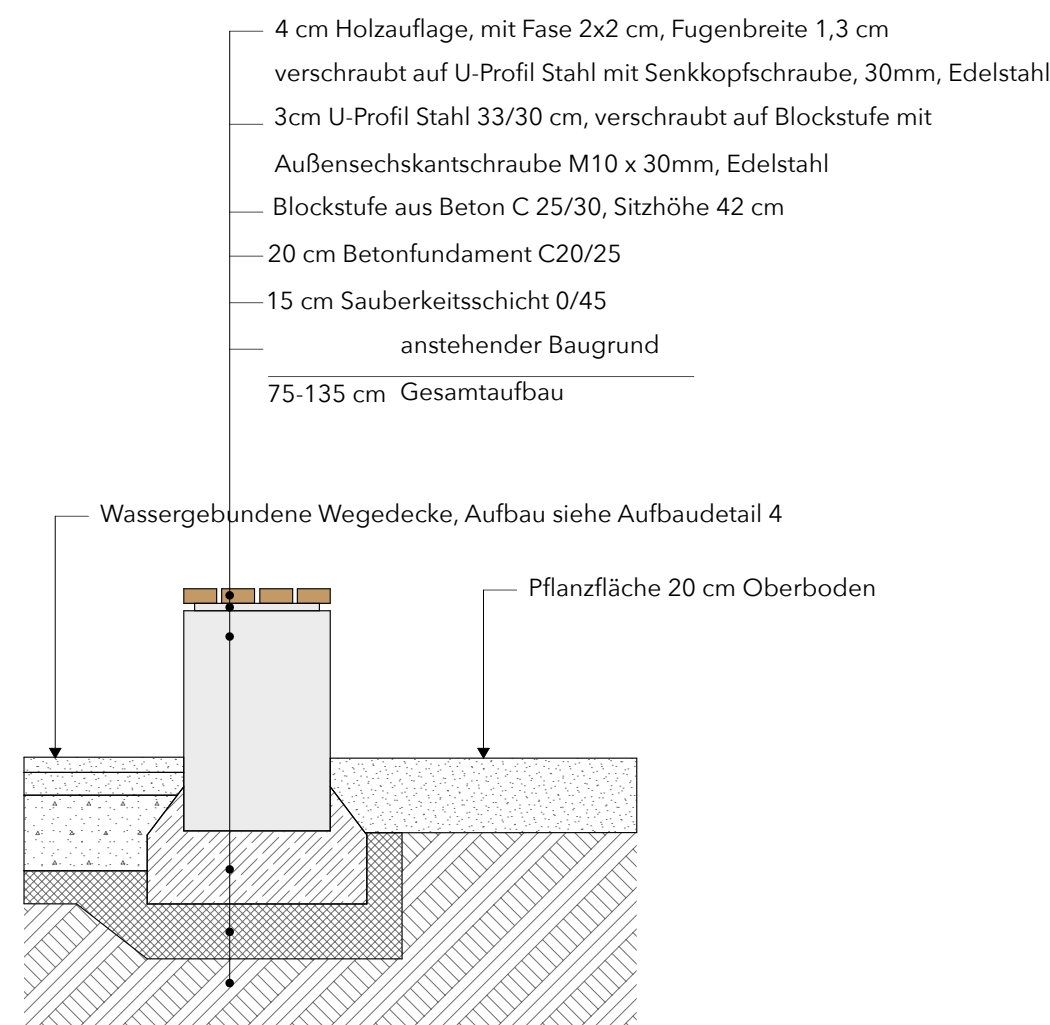


Detail 3 - Schnitt durch Blockstufen mit und ohne Auflattung

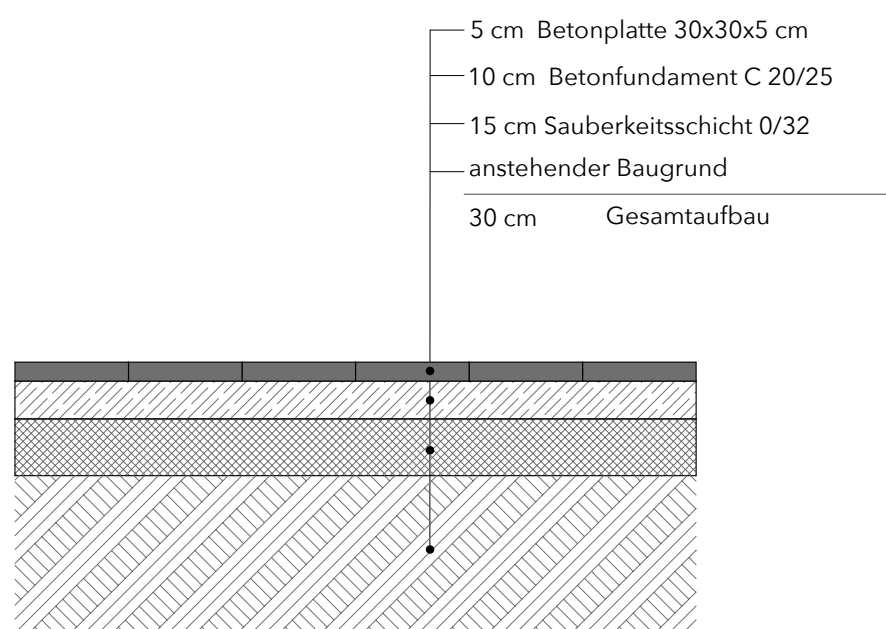

Detail 6 - Gründung Gerätehäuser

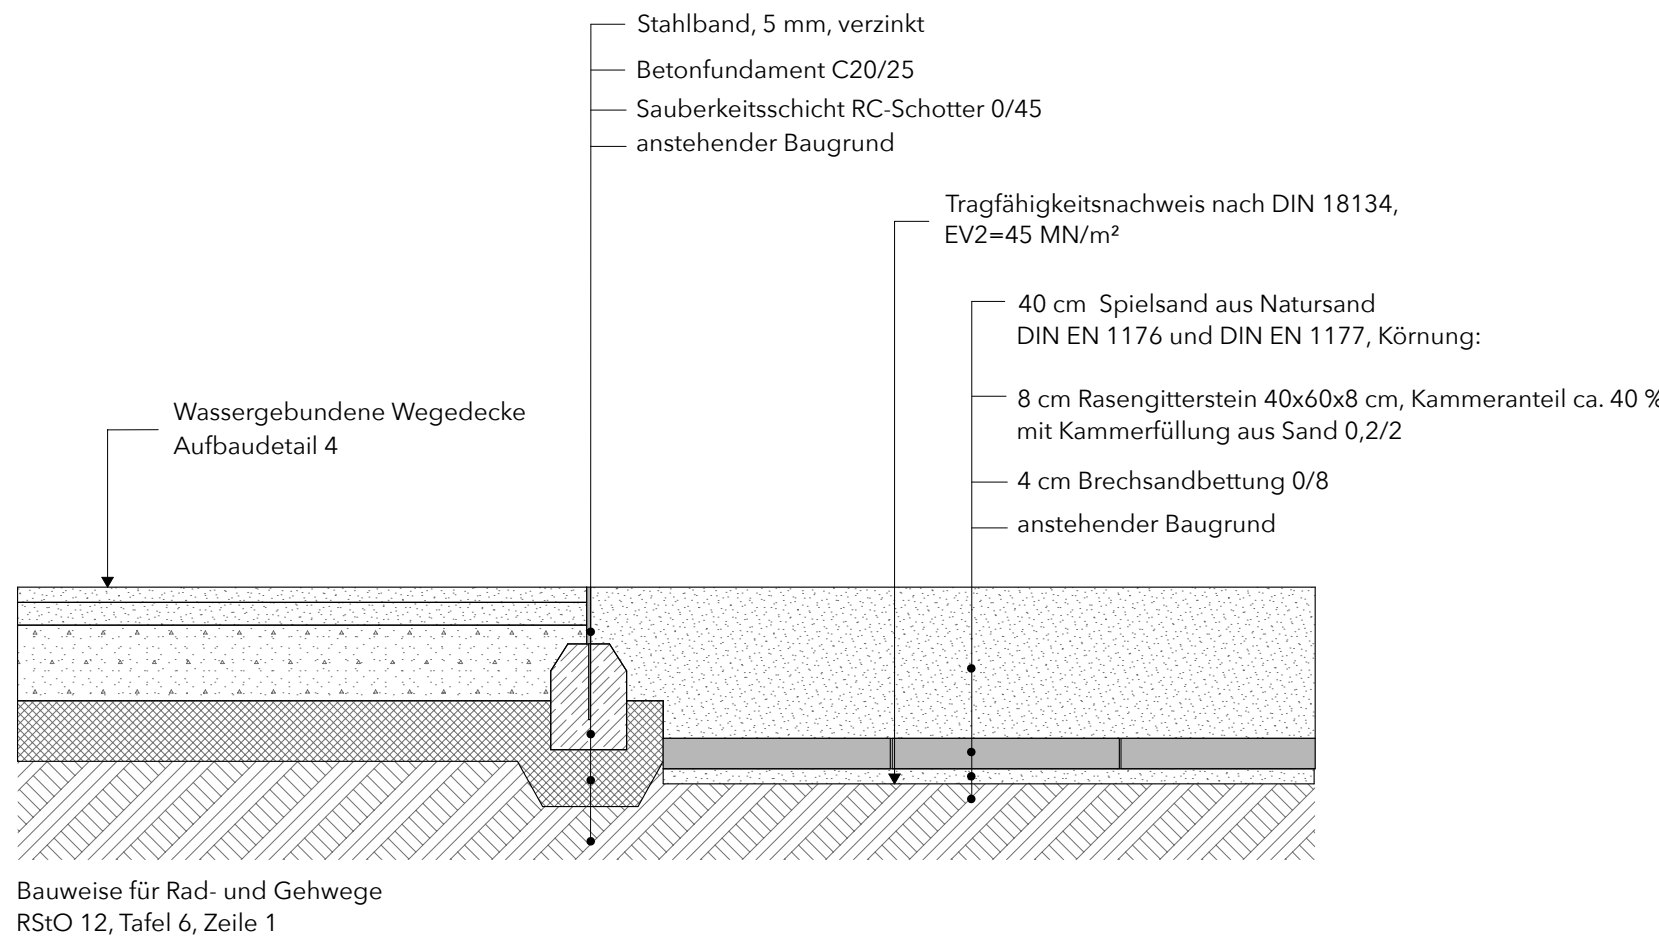

Aufbaudetail 9 - Einfassung Tiergartenband mit Sandspielfläche

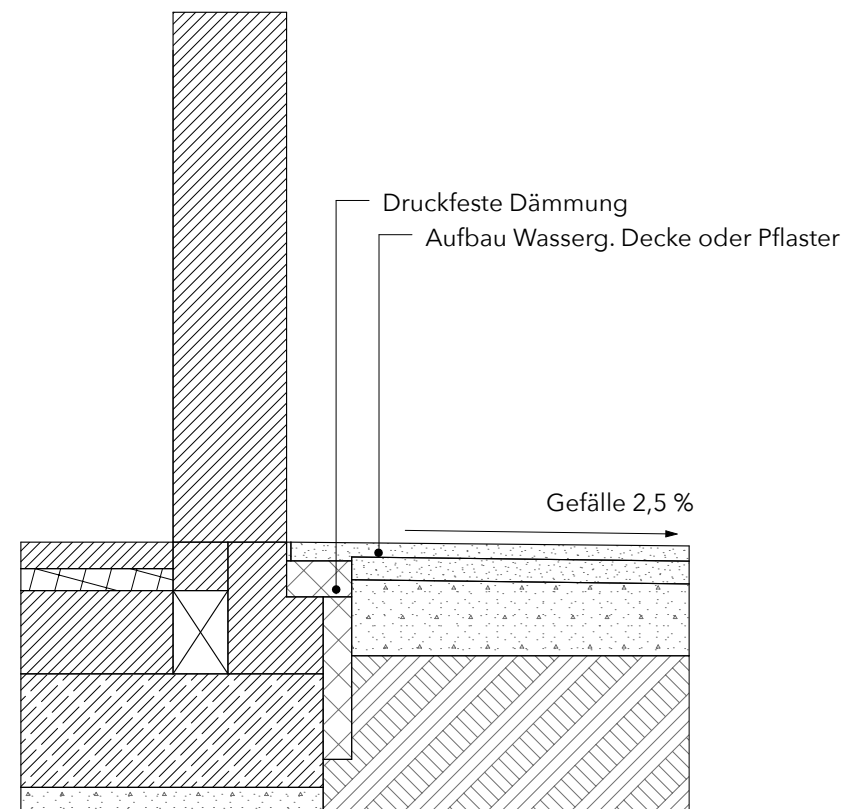

Aufbaudetail 11 - Anschluß Pflaster/Wassergebundene Decke an Fassade

Kita-Neubau Vivantes
Klinikum Neukölln
Rudower Straße 48

Juchaczweg 1
12351 Berlin

BAUHERR

Ina.Kinder.Garten gGmbH
Wilhelm-Kabus-Straße 42-44
10829 Berlin

ARCHITEKTEN

baukind
baukind GmbH
Köpenicker Chaussee 4
10317 Berlin
+49 (0)30.956.24294
post@baukind.de

INDEX DATUM ÄNDERUNGEN

INDEX	DATUM	ÄNDERUNGEN

MST.	FORMAT
1:100	DIN A1
GEZ.	DATUM
	11.06.25

PLANNUMMER

DE-06-AA

PLANBEZEICHNUNG

Einbaudetails

PLANUNGSPHASE

Ausführungsplanung