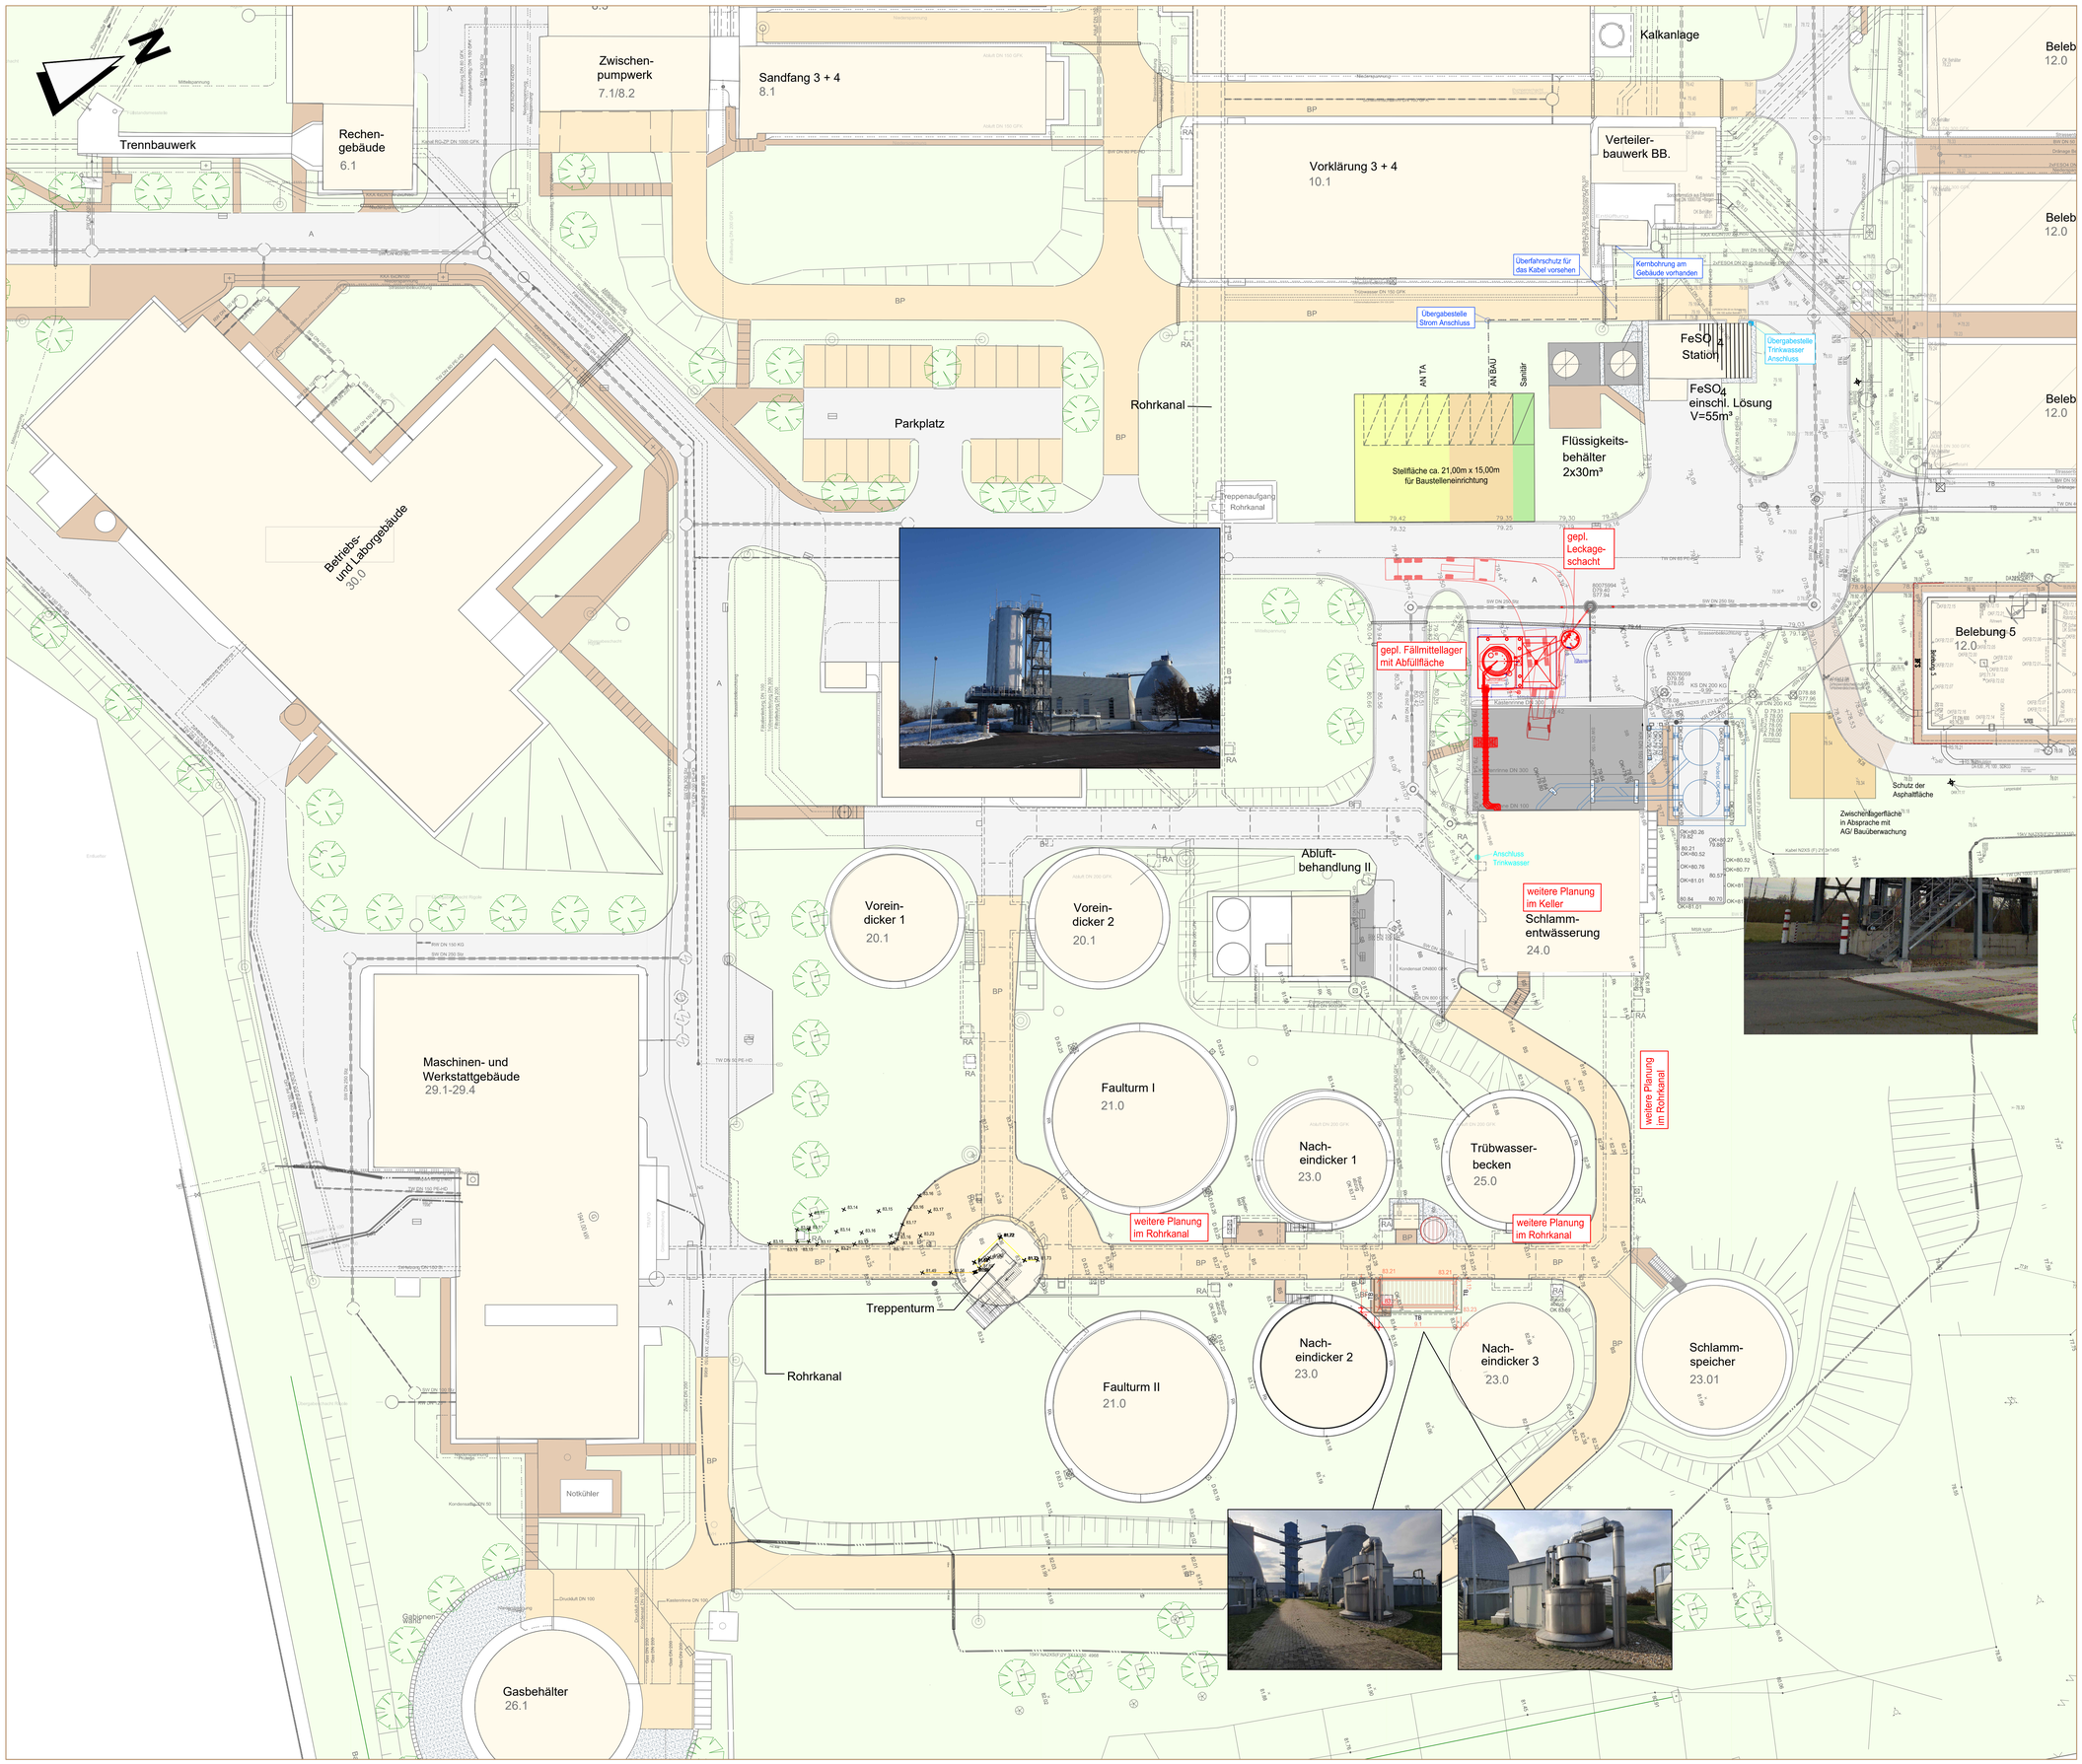


# Legende

## Bestand:

- Kabelleerrohrtrasse
- Lampenkabel
- Steuerkabel
- Erder V4A in Leitungstrasse mitverlegt
- Brauchwasserleitung
- Drainage Teilsickerrohr DN 150
- Trinkwasserleitung
- Tübwasserleitung
- Schlammleitung
- Kondensatleitung
- Abluftleitung
- Chemikalien Leitung
- Regenwasserleitung
- Schmutzwasserleitung
- Maschinentechnik
- Geländer

- Schächte
- Straßenleuchte
- Unterflurhydrant
- Steuerstelle
- Lüftungskamin Edelstahl
- DKH Deckelhöhe
- SOH Sohle
- RS Höhenpunkt Gelände
- OKR Sohle Pumpensumpf
- OKLR Rohrsohle
- OKK Oberkante Rohr
- OK Oberkante Leerrohr
- OKM Oberkante Kabel
- OKFB Oberkante Mauer
- OKF Oberkante Fußboden
- Oberkante Fundament

- Bauwerk
- Grünfläche
- Schotter
- Fahrbahn Beton
- Fahrbahn Asphalt
- Fahrbahn Pflaster
- Gehweg Pflaster
- Entwässerungsrinne

## Planung:

- Bauwerk
- Straße
- Gehweg Pflaster

**Wichtige Anmerkungen:**

- Alle Höhen und Maße sind vor Bauausführung in der Örtlichkeit (am Bauwerk oder am Bau) zu prüfen!
  Bei Unstimmigkeiten ist die Bauleitung umgehend zu informieren.
- Alle Höhen und Maße sind bauseits zu überprüfen. Auf die Prüf- und Hinweispflicht des Auftragnehmers wird hingewiesen.
- Anschlussleitungen (HA und SK)
  Die genaue Lage der neuen Hausanschlussleitungen ist vor Ort mit dem Bauherrn und den Grundstückseigentümern nochmals abzustimmen und vor Bauausführung genau festzulegen.
- Die neue HA-Leitung und die neue SK-Anschlussleitung ist auf kürzester Strecke zu verlegen.
- Die neue HA-Leitung ist an die bestehende Grundstücksleitung anzuschließen.
- Die Lage der neuen Straßenerläufe richtet sich nach dem durch die Stadt ..... geplanten Straßenausbau. Die Anschlussleitungen sind demzufolge in der Örtlichkeit bei Bauausführung festzulegen.
- Geländehöhen im geplanten Bereich des Kanals sind interpoliert.
- Der Auftragnehmer hat sich vor Beginn seiner Arbeiten zuverlässig über verlegte Versorgungsleitungen und anderer Leitungen zu erkundigen (Spartenerkundungspflicht ). Maße sind am Bauwerk oder am Bau zu entnehmen.
- Sämtliche Versorgungsleitungen wurden nachrichtlich übernommen. Für die genaue Lage der Versorgungsleitungen wird keine Gewähr übernommen. Es wird auf die Prüf- und Hinweispflicht hingewiesen.
- Grundwasserverhältnisse und Bodenbeschaffenheit sind dem Bodengutachten zu entnehmen.
- Die in der Zeichnung dargestellten Anlagenteile und Ausrüstungskomponenten sind als beispiel- bzw. symbolhaft anzusehen.
- Sämtliche Ausrüsterangaben bzw. Fundamente werden nachrichtlich übernommen. Für die genaue Lage Ausrüsterstelle wird kein Gewähr übernommen. Es wird auf die Prüf- und Hinweispflicht hingewiesen.

**Plangrundlage:**

- Lageplan-Ausführungsplanung Kläranlage Halle-Nord Erneuerung der Schlammentwässerung,
  Datein Nr.: 31012715_A_002/B,
  Stand: 26.10.2020,
  Planersteller: DAR Wiesbaden
- Lageplan Vermessung Kläranalge Heide-Nord Prozesswasserbehandlung,
  Datein Nr.: 020108platt AO,
  Stand: 25.02.2008,
  Planersteller: geo CAD Ing mbH und Ing. Preuss & Partner GmbH

**VORABZUG**

INFORMATIONSUNTERLAGEN

NICHT ZUR AUSFÜHRUNG BESTIMMT !

Änderungen sind aus statischen und aus ausrüstungstechnischen Gründen möglich.

Höhen in HN
Koordinatensystem in GK

| Index | Datum | Änderung / Ergänzung | Name |
|---|---|---|---|
| | | | |
| | | | |
| | | | |
| | | | |
| | | | |

SWH. Hallesche Wasser und Stadtwirtschaft

| | | |
|---|---|---|
| Projekt Nr.: 31013801 | **Kläranlage Halle - Nord** | Plan Nr.: I02 |
| Datename: 31013801_I_002.dwg | **Vakuumentgasung und gezielte MAP-Fällung mit dem ELOVAC®-P-Verfahren** | Datum: Juli 2025 |
| Bearbeitet: Merkel/ Siebrasse | | Maßstab: 1 : 250 |
| Gezeichnet: Haak | **- Ausführungsplanung - Lageplan - Planung/ Planung-Baustelleneinrichtung** | Format: 1189 x 841mm = 1,00 m² |
| Geprüft: | | EDV-Grundlage: AutoCAD 2024 |

DAR
Ingenieurbüro für Umweltfragen
Deutsche Abwasser-Reinigungs-Gesellschaft mbH
D-65185 Wiesbaden • Adolfsallee 27/29 • Telefon 0611/36096-0 • Fax 0611/36096-12 • wiesbaden@dar.de • http://www.dar.de/

P:\Halle-Nord\31013801\09-Pläne\06-Infoplänne-LV-Versand\01-Bauarbeiten\31013801_I_002.dwg