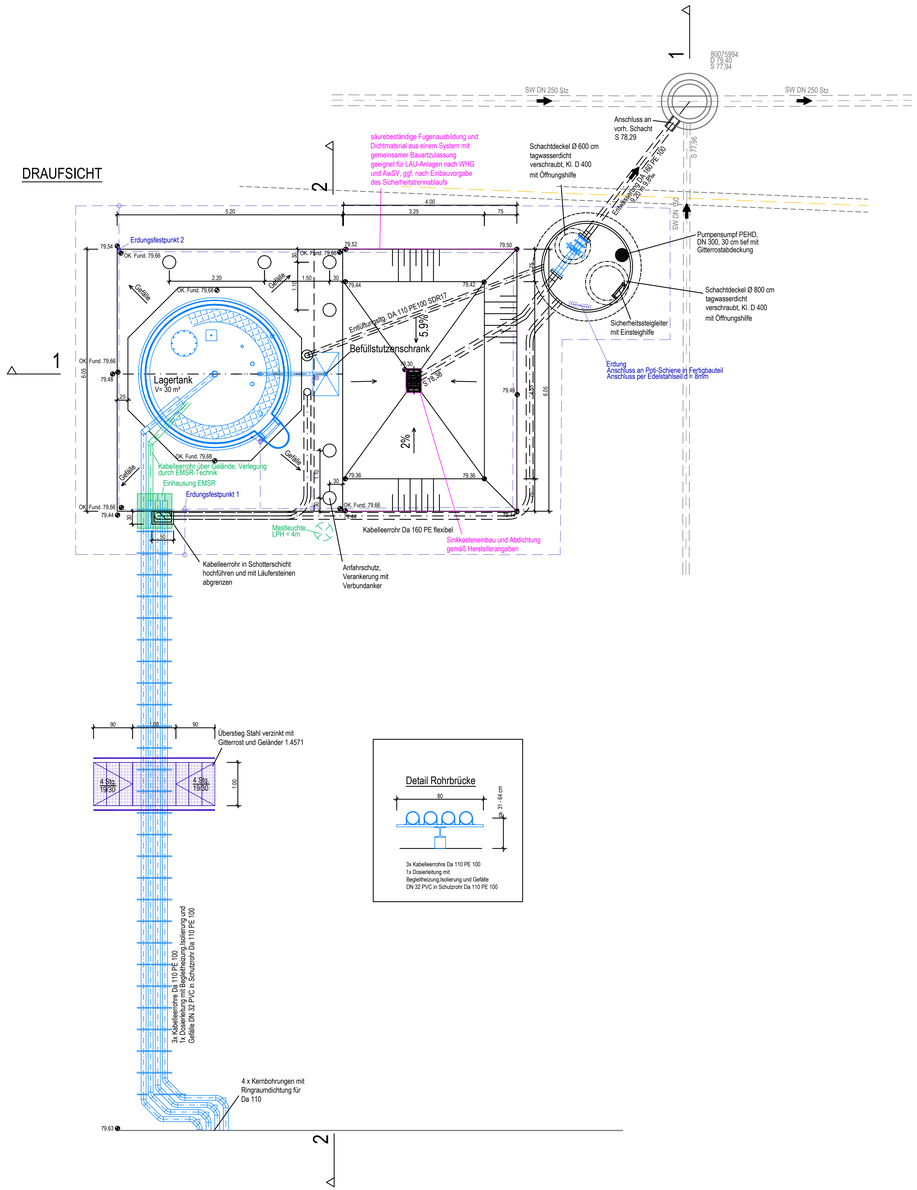

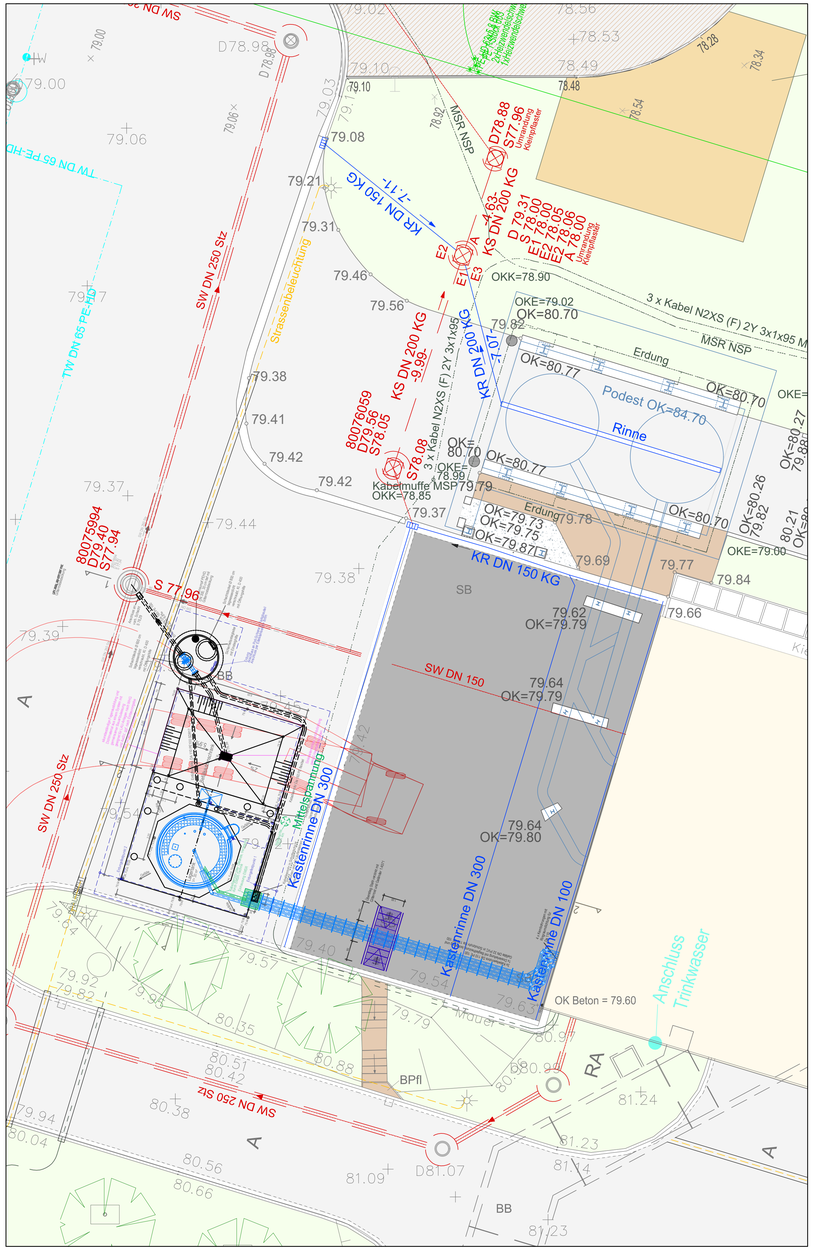

Legende

- Planung - Bau
- Planung Ausrüster/ Maschinentechnik
- Planung Elektrotechnik (Gesonderte EMSR-Planung)
- Planung - Bau (Erdung)

Wichtige Anmerkungen:

- Alle Höhen und Maße sind vor Bauausführung in der Örtlichkeit (am Bauwerk oder am Bau) zu prüfen! Bei Unstimmigkeiten ist die Bauleitung umgehend zu informieren.
- Alle Höhen und Maße sind bauseits zu überprüfen. Auf die Prüf- und Hinweispflicht des Auftragnehmers wird hingewiesen.
- Geländehöhen im geplanten Bereich des Kanals sind interpoliert.
- Der Auftragnehmer hat sich vor Beginn seiner Arbeiten zuverlässig über verlegte Versorgungsleitungen und anderer Leitungen zu erkundigen (Spartenerkundungspflicht). Maße sind am Bauwerk oder am Bau zu entnehmen.
- Sämtliche Versorgungsleitungen wurden nachrichtlich übernommen. Für die genaue Lage der Versorgungsleitungen wird keine Gewähr übernommen. Es wird auf die Prüf- und Hinweispflicht hingewiesen.
- Grundwasserverhältnisse und Bodenbeschaffenheit sind dem Bodengutachten zu entnehmen
- Die in der Zeichnung dargestellten Anlagenteile und Ausrüstungskomponenten sind als beispiel- bzw. symbolhaft anzusehen.
- Sämtliche Ausrüsterangaben bzw. Fundamente werden nachrichtlich übernommen. Für die genaue Lage Ausrüsterteile wird kein Gewähr übernommen. Es wird auf die Prüf- und Hinweispflicht hingewiesen.

Plangrundlage:

- Kläranlage Halle-Nord Übersichtsplan Gründung Lagertank
  Daten 637-2 Statische Berechnung Bodenplatte Lagertank-A/ 637-02
  Stand: September 2024,
  Planersteller: Tragwerksplaner Ahrens Ingenieure

VORABZUG

INFORMATIONSUNTERLAGEN
NICHT ZUR AUSFÜHRUNG BESTIMMT !
Änderungen sind aus statischen und aus ausrüstungstechnischen Gründen möglich.

Index	Datum	Änderung / Ergänzung	Name

SWH. Hallesche Wasser und Stadtwirtschaft

Projekt Nr.: 31013801	**Kläranlage Halle - Nord**	Plan Nr.: I03.1
Dateiname: 31013801_I_003.dwg	**Vakuumentgasung und gezielte MAP-Fällung mit dem ELOVAC®-P-Verfahren**	Datum: Juli 2025
Bearbeitet: Merkel/ Siebrasse		Maßstab: 1 : 50
Gezeichnet: Haak	**- Ausführungsplanung - Fällmittellager mit Abfüllfläche Draufsicht**	Format: 841 x 594mm = 0,50 m²
Geprüft:		EDV-Grundlage: AutoCAD 2023

DAR
Ingenieurbüro für Umweltfragen
Deutsche Abwasser-Reinigungs-Gesellschaft mbH
D-65185 Wiesbaden • Adolfsallee 27/29 • Telefon 0611/36096-0 • Fax 0611/36096-12 • wiesbaden@dar.de • http://www.dar.de/

P:\Halle-Nord\31013801\09-Planen\06-Infoplaene-LV-Versand\01-Bauabteilen\31013801_I_003.dwg